

MAITRE D'OUVRAGE

LAMOTTE



SCCV rue de Pacé

58 mail François Mitterrand - 35000 RENNES

RESIDENCE



Rue de Pacé

35520 LA CHAPELLE DES FOUGERETZ

marianrubió

architecte

21 rue Michelet


35700 RENNES

PLAN DE SOUS-SOL
BATIMENTS C D et E

VUE EN PLAN GENERALE

PLAN DE RESERVATION

SOUS-SOL

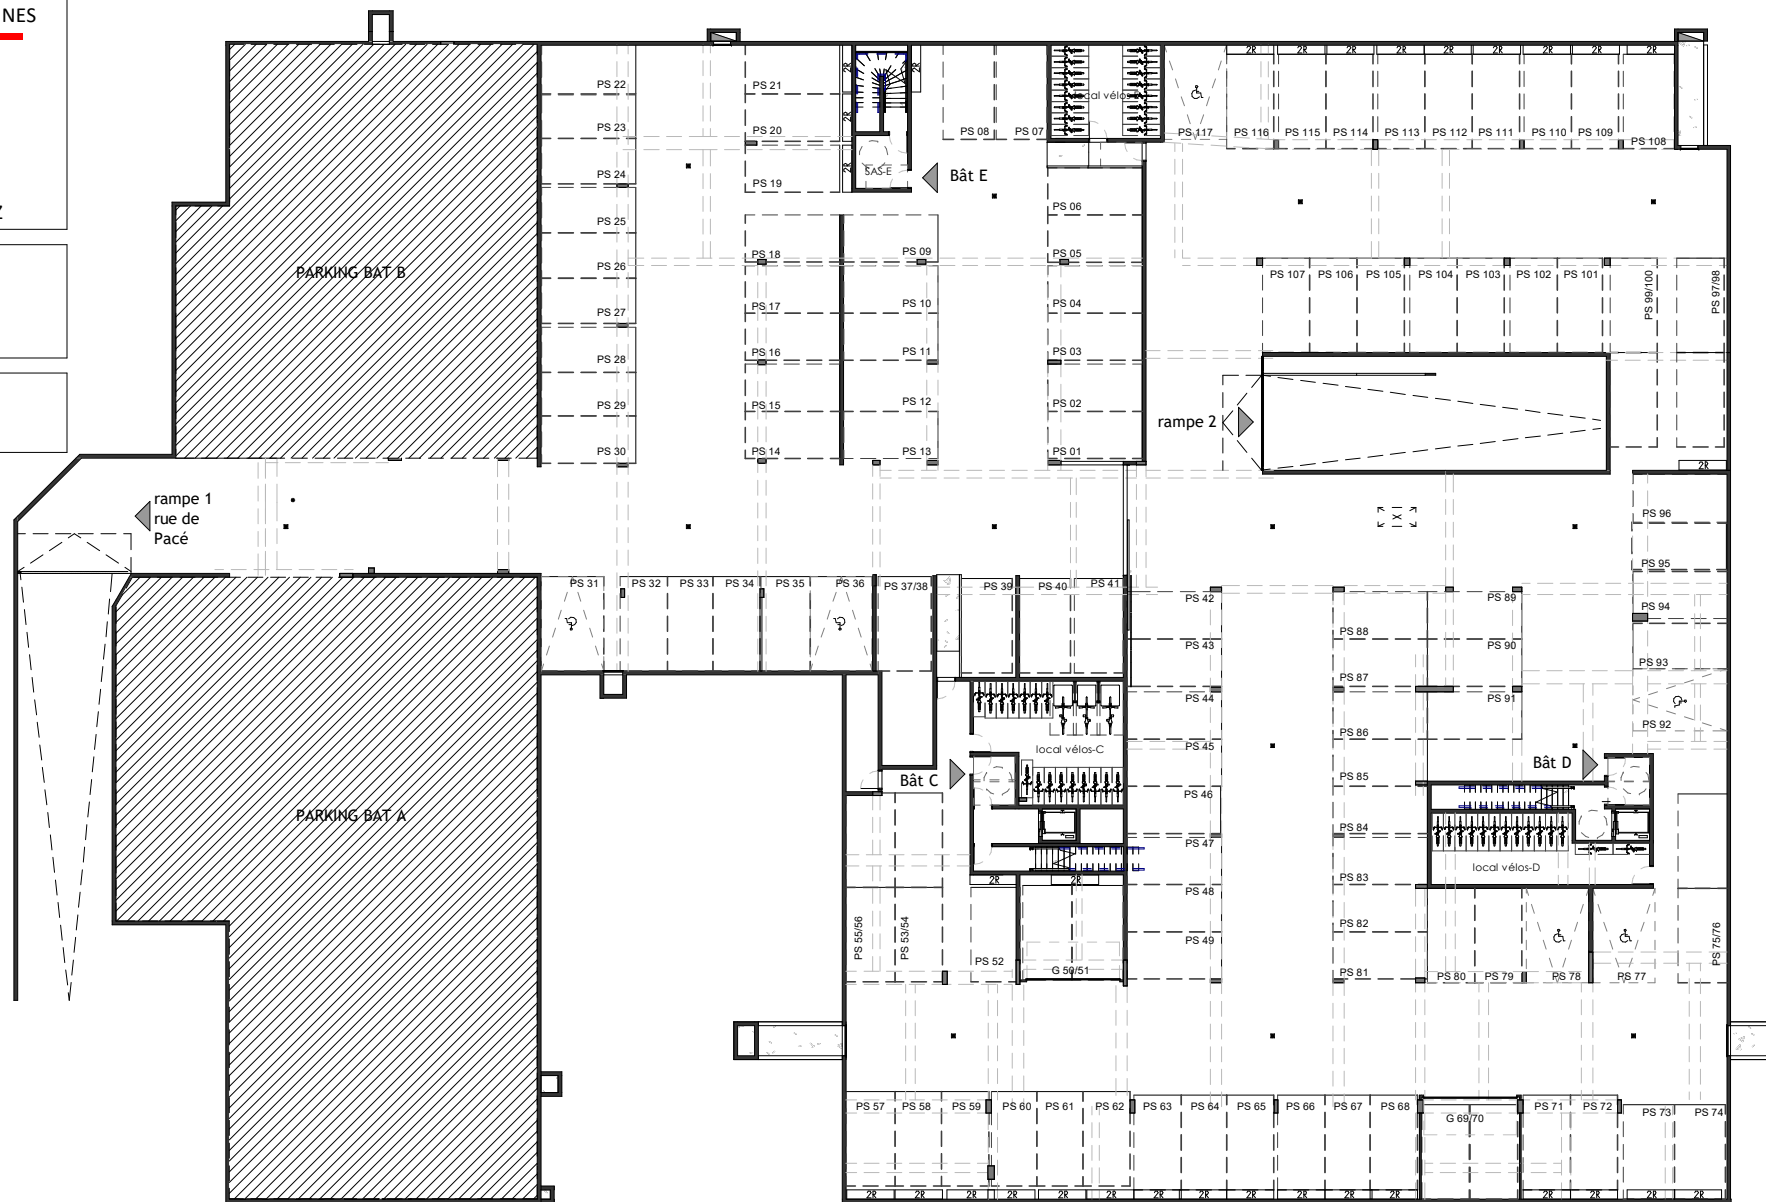

Date : 01/06/22

INDICE

L'aménagement de la cuisine, l'emplacement des radiateurs et de l'espace TV est donné à titre indicatif. Les côtes, surfaces et hauteurs indiquées peuvent varier légèrement en fonction des impératifs de construction. Des modifications mineures de détails nécessaires pour des raisons d'ordre technique ou administratif pourront être apportées sur les plans. Seuls les plans déposés au rang des minutes du notaire font foi.

0 m
1 m
2 m