


Vu pour être annexé au Permis de Construire
 N° **PC.0.130.742.1M0034**
 Délivré le **25 AVR 2022**
 Par le Maire de la Commune de Peyrolles
Pauline Maire
 L'Adjoint délégué

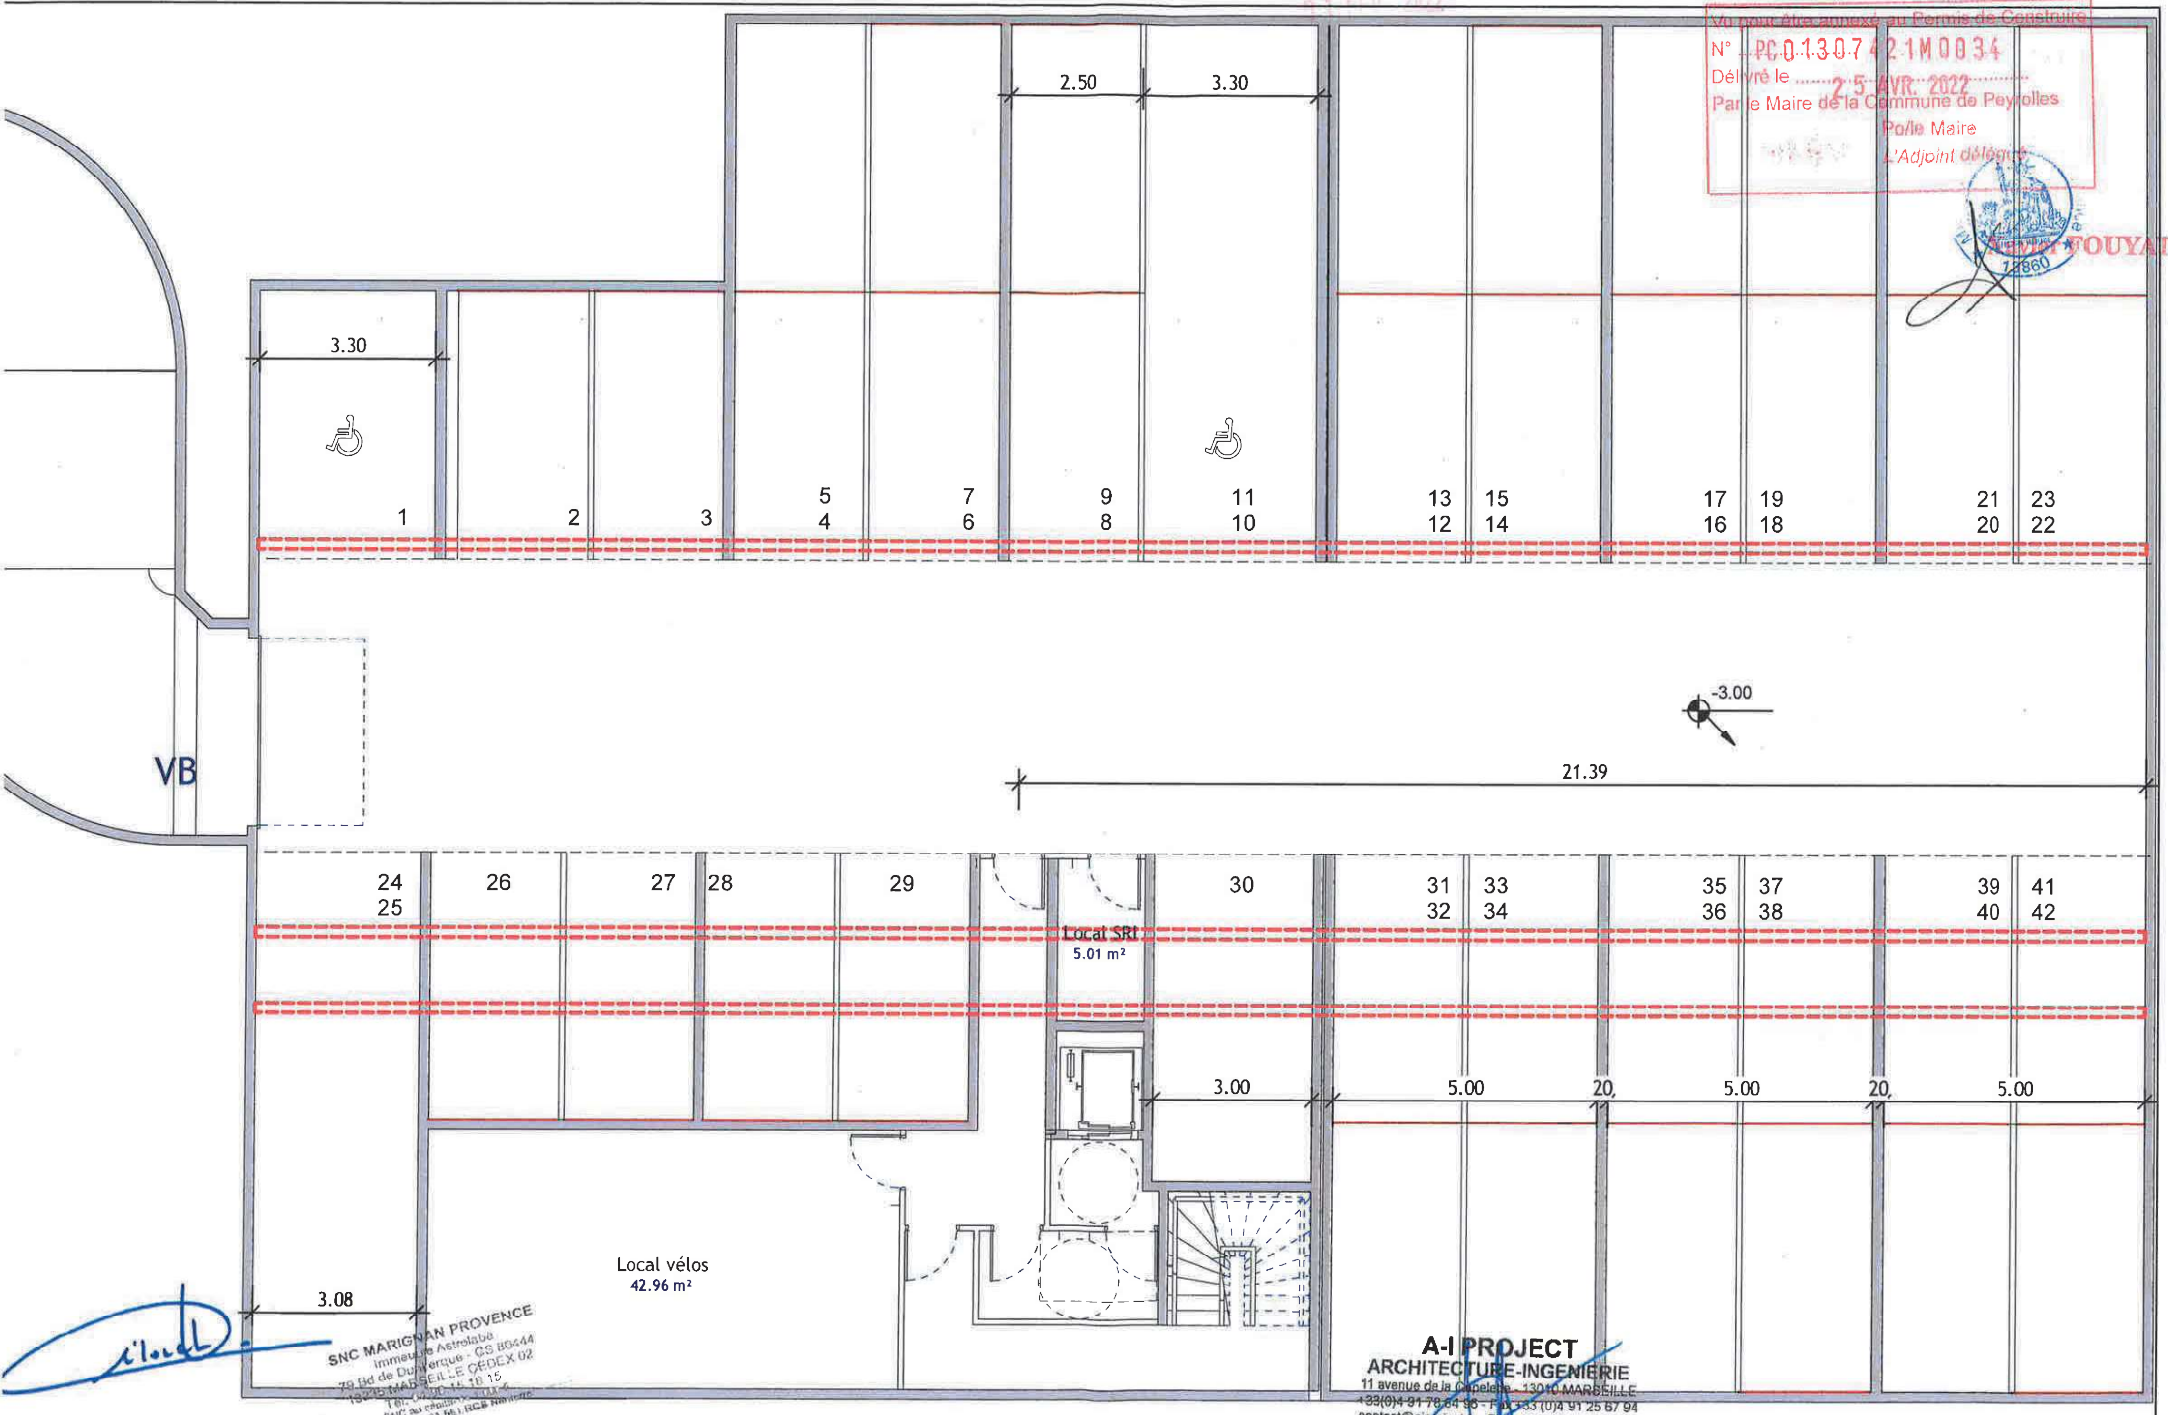

Handwritten signature in blue ink.

SNC MARIGNAN PROVENCE
 Immeuble Astrolaba
 79 Bd de Duverney - CS 8044
 13200 MARSEILLE CEDEX 02
 Tél. 04 91 25 87 94
 SNC au capital de 100 000 €
 SIRET 521 96 136 800 02

A-I PROJECT
ARCHITECTURE-INGENIERIE
 11 avenue de la Capelette - 13010 MARSEILLE
 04 91 25 87 94 - F 04 91 25 87 94
 contact@ai-project.fr - Site 394 437 305 000 11
 N° Ordre des Architectes National - S02613 PACA - 199

OPERATION CONSTRUCTION D'UN ENSEMBLE DE
 LOGEMENTS
 PERMIS CONSTRUIRE - LA VIEILLE TUILERIE
 13860 PEYROLLES-EN PROVENCE

PHASE
PC
 Sous-sol

MAITRE D'OUVRAGE
Marignan

ARCHITECTE
A-I PROJECT
 11 avenue de la Capelette
 13010 MARSEILLE

BUREAU DE CONTRÔLE

DATE
31/01/2022

ECHELLE
1 : 100