
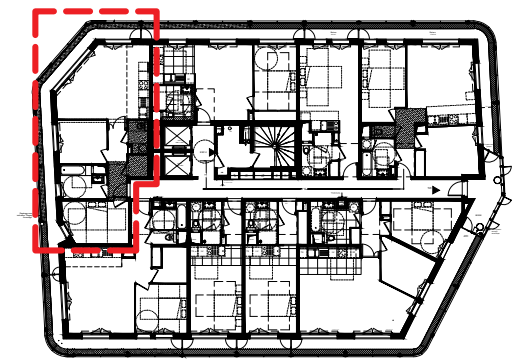


PLANT HOUSE

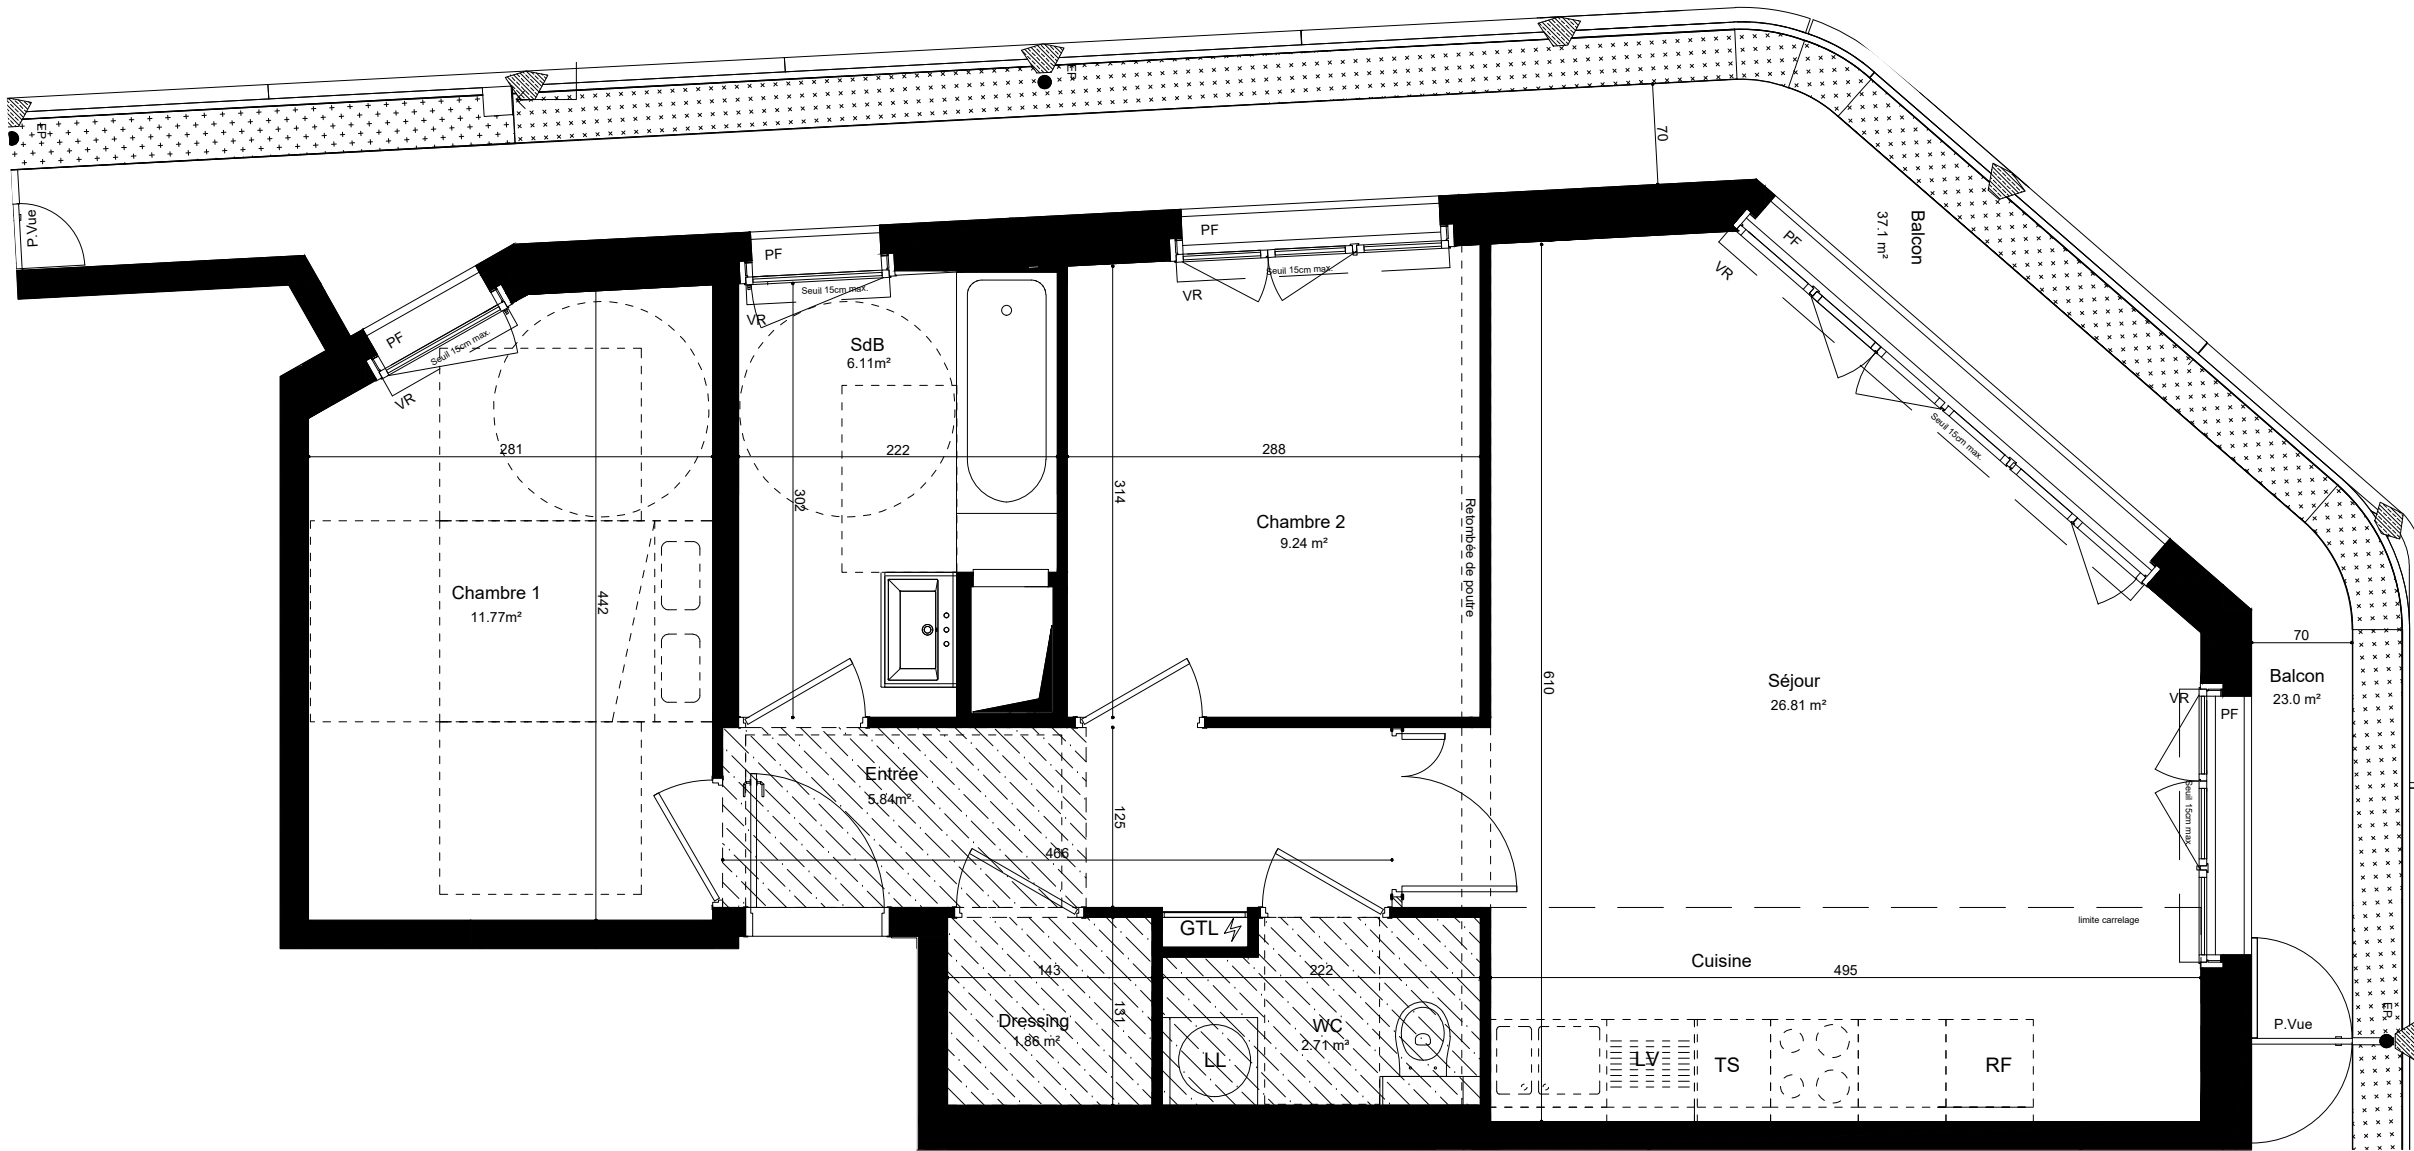

N° APPARTEMENT	12-05bis
TYPE	T3
NIVEAU	R+12

TABLEAU DES SURFACES HABITABLES

Séjour / Cuisine	5.84 m²
Séjour / Cuisine	26.81 m²
Chambre 1	11.77 m²
Chambre 2	9.24 m²
SdB / WC	6.11 m²
Entrée	2.71 m²
Dressing	1.86 m²
Rgt.	
WC	
Total général	64.34 m²

Balconnet	23.0 m²
Total général	23.0 m²

NOTA=La surface des placards est incluse dans celle des pièces attenantes.

MAR	
OCTOBRE 2023	0

- F= fenêtre PF = porte-fenêtre GC= garde corps
- LL= Lave-linge VR= Volet roulant GTL= Gaine logement
- RF= Réfrigérateur LV = Lave-vaisselle P.Vue = Pare Vue
- ▨ Soffite / Faux-plafond

*= pièce aménagée dans le respect de la réglementation accessibilité



PLANTHOUSE

Nota: Des modifications sont susceptibles d'être apportées à ce plan en fonction des nécessités techniques, administratives ou commerciales de la réalisation, tant en ce qui concerne les dimensions libres que les équipements et réseaux divers. Il est admis une tolérance de 5% dans le calcul de la surface utile globale des locaux. Les retombées, faux plafonds ainsi que l'emplacement des équipements sont figurés à titre indicatif.