



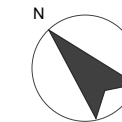

Etage

R+4

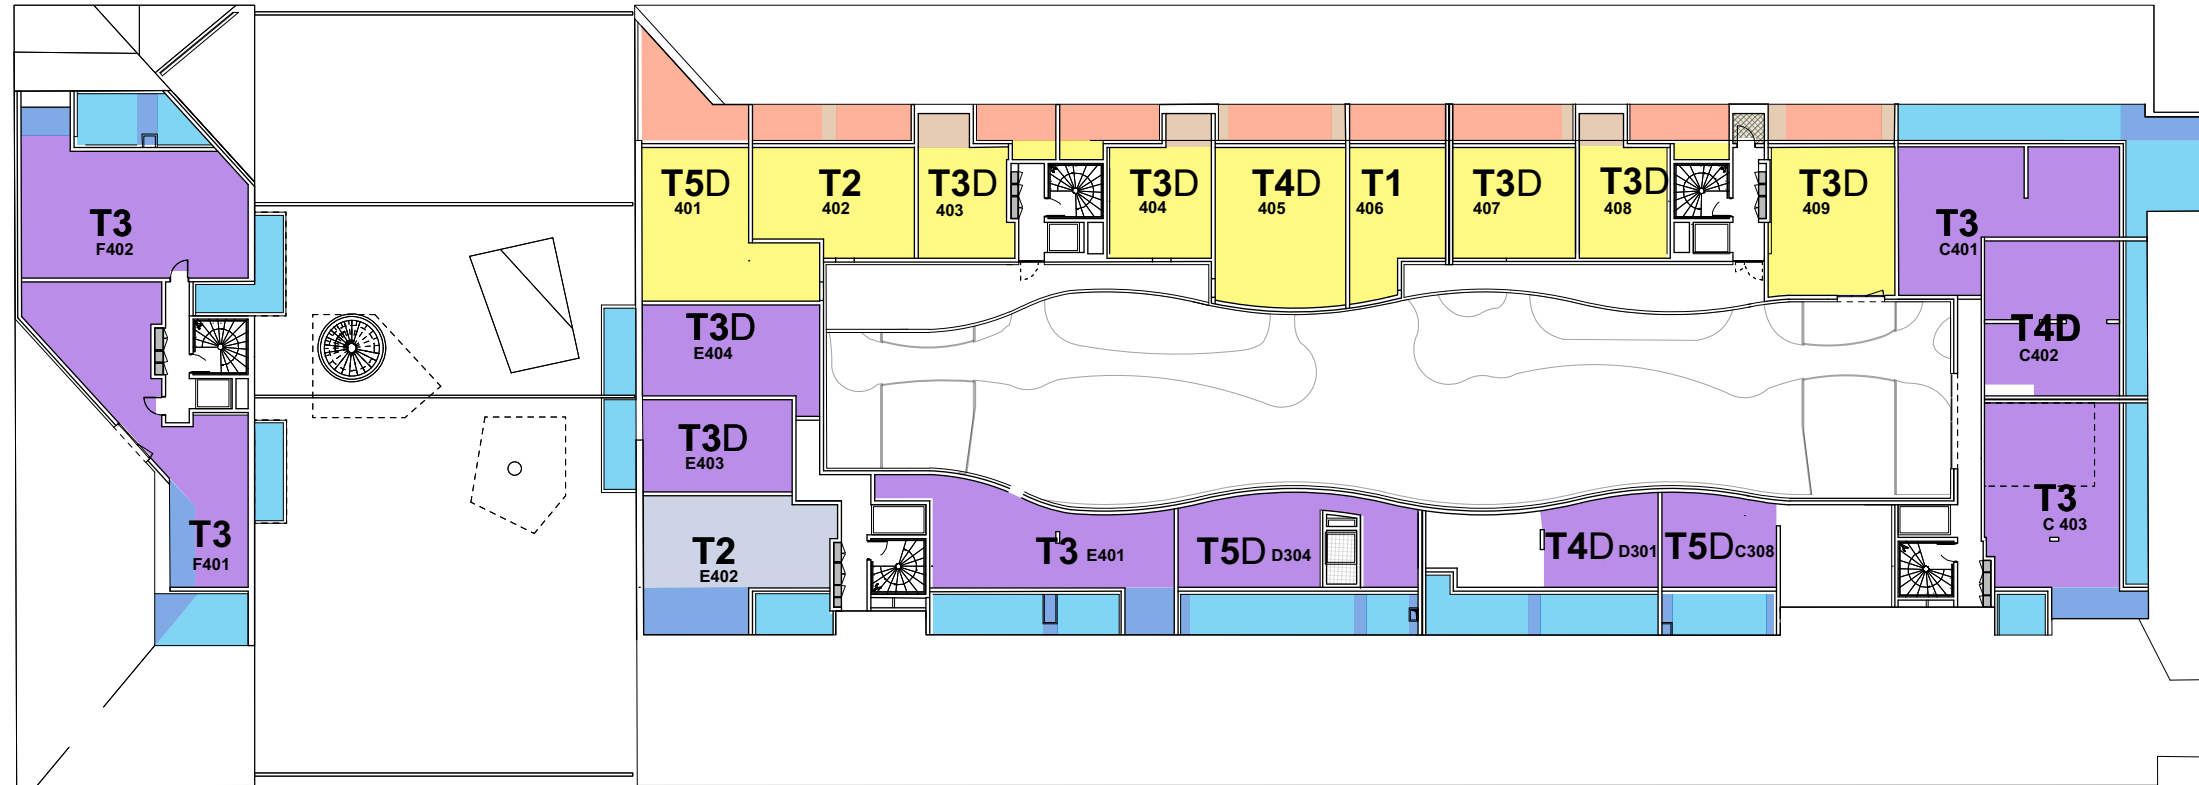

Locaux d'activités

- Commerces
- Associations
- Surface extérieure d'activités

Locaux technique

- Locaux vélos / celliers
- LT

Logements sociaux

- Logements Sociaux
- SH Logements Sociaux
- Espace ext.

Logements en accession

- Logements Libres C
- SH Logements libres
- Espace ext.



Logements en accession

- Logements Libres P
- SH Logements libres
- Espace ext.



Etage

R+5

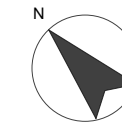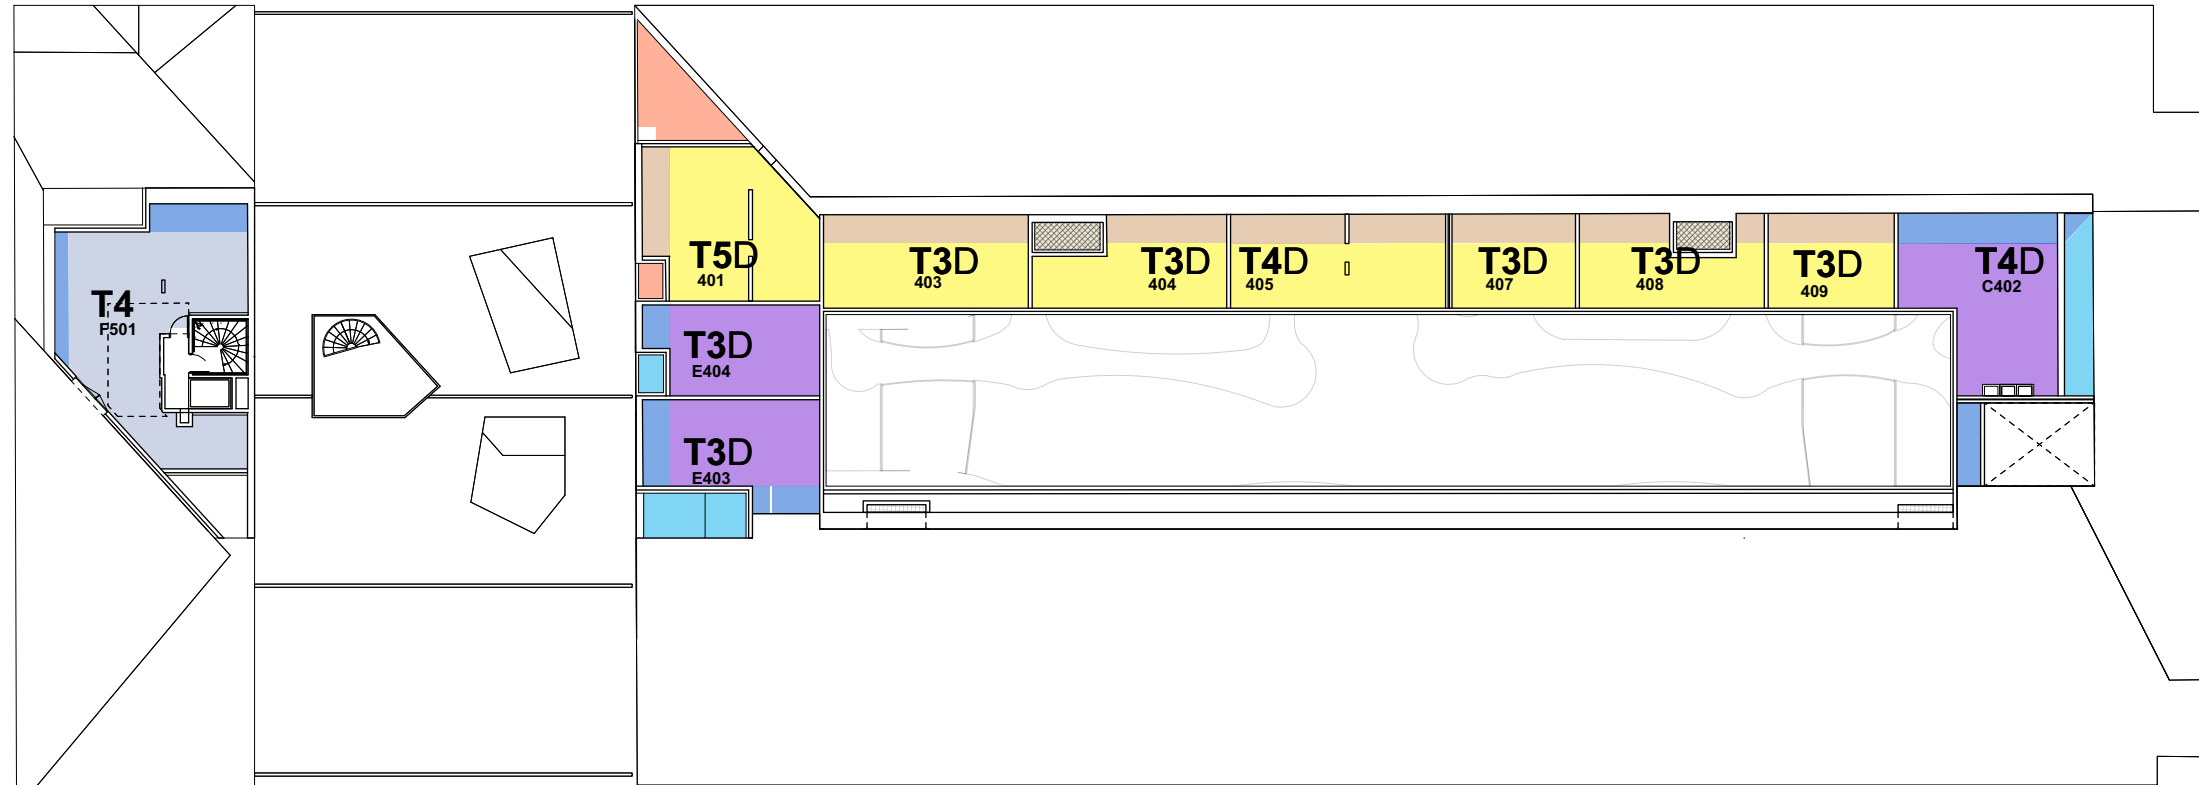

Locaux d'activités

- Commerces
- Associations
- Surface extérieure d'activités

Locaux technique

- Locaux vélos / celliers
- LT

Logements sociaux

- Logements Sociaux
- SH Logements Sociaux
- Espace ext.

Logements en accession

- Logements Libres C
- SH Logements libres
- Espace ext.



Logements en accession

- Logements Libres P
- SH Logements libres
- Espace ext.



Etage

R+6

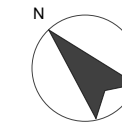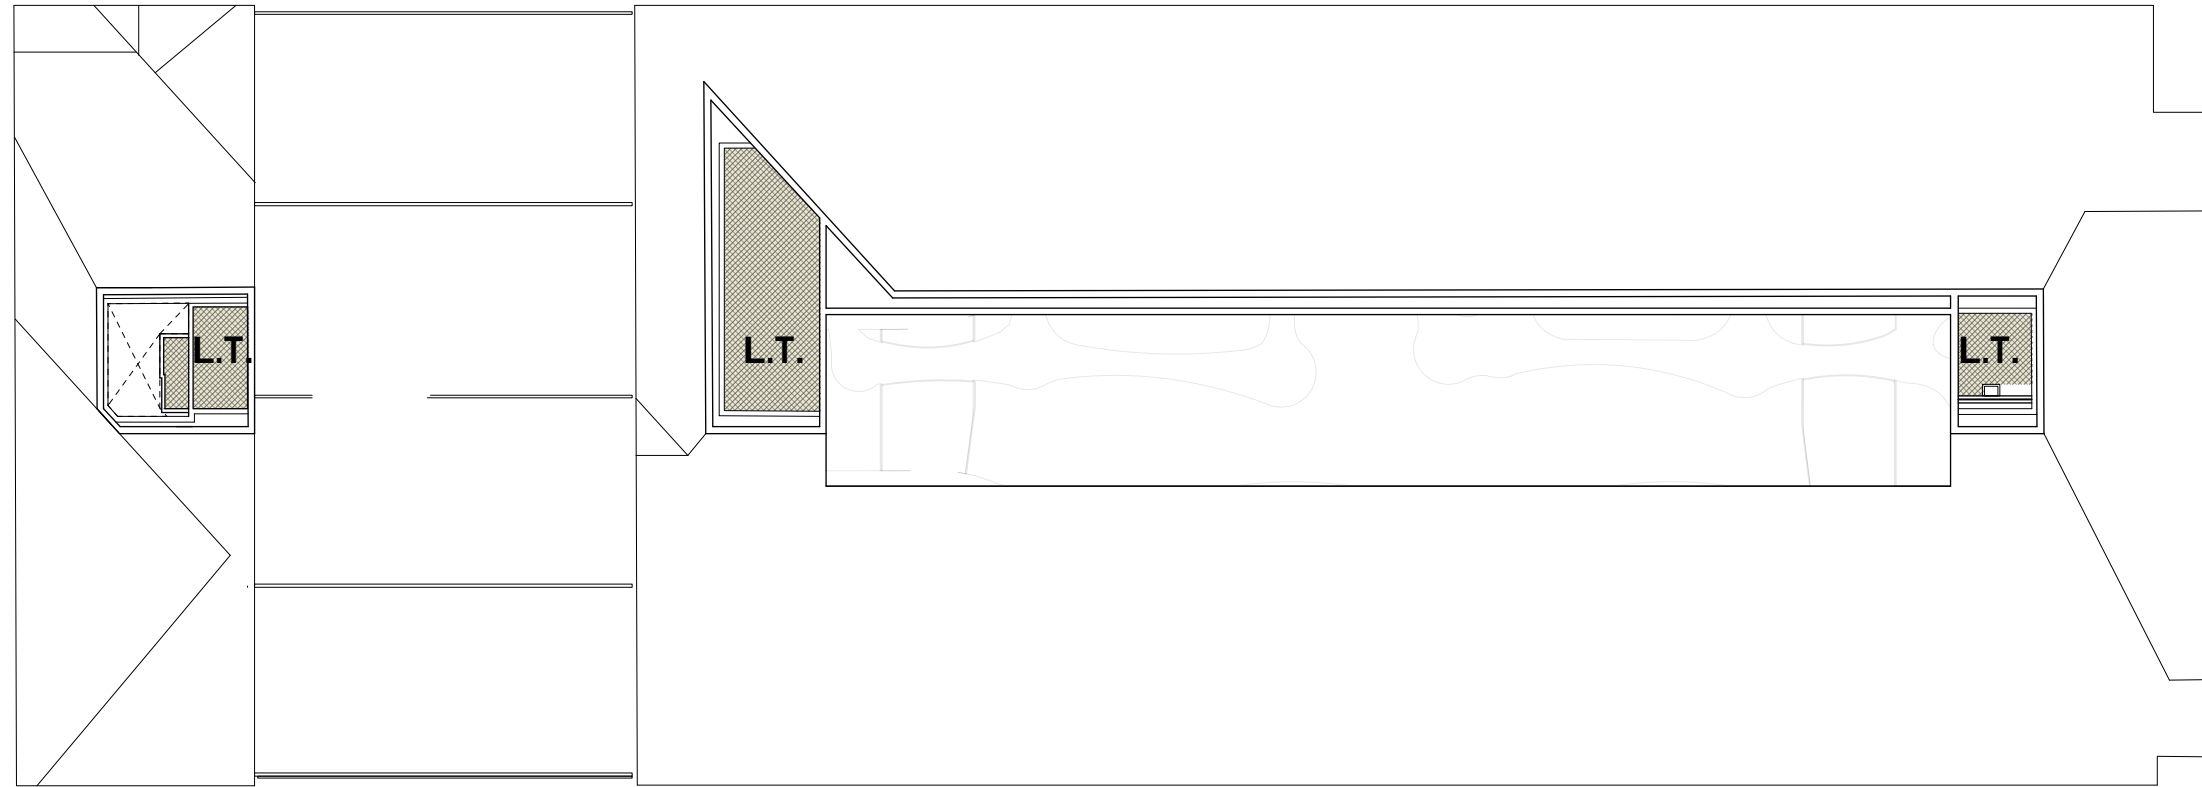

Locaux d'activités

- Commerces
- Associations
- Surface extérieure d'activités

Locaux technique

- Locaux vélos / celliers
- LT

Logements sociaux

- Logements Sociaux
- SH Logements Sociaux
- Espace ext.

Logements en accession

- Logements Libres C
- SH Logements libres
- Espace ext.



Logements en accession

- Logements Libres P
- SH Logements libres
- Espace ext.



Etage

RDC

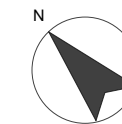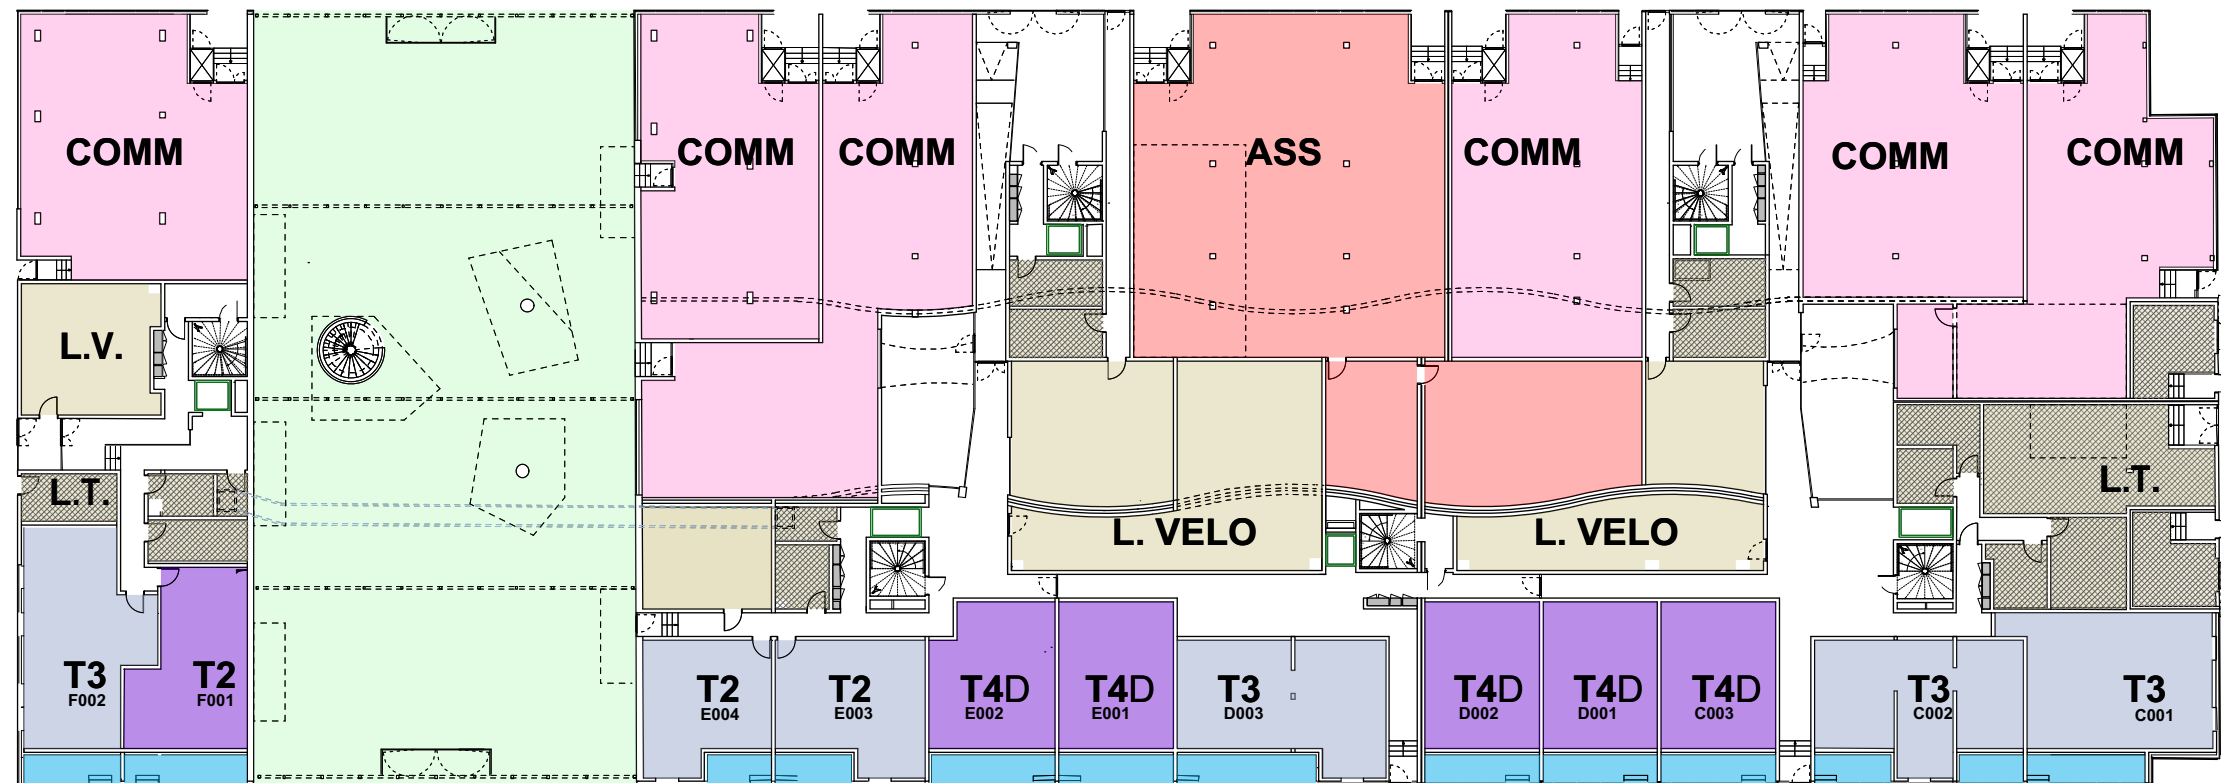

Locaux d'activités

- Commerces
- Associations
- Surface extérieure d'activités

Locaux technique

- Locaux vélos / celliers
- LT

Logements sociaux


- Logements Sociaux
- SH Logements Sociaux
- Espace ext.

Logements en accession

- Logements Libres C
- SH Logements libres
- Espace ext.

Logements en accession

- Logements Libres P
- SH Logements libres
- Espace ext.

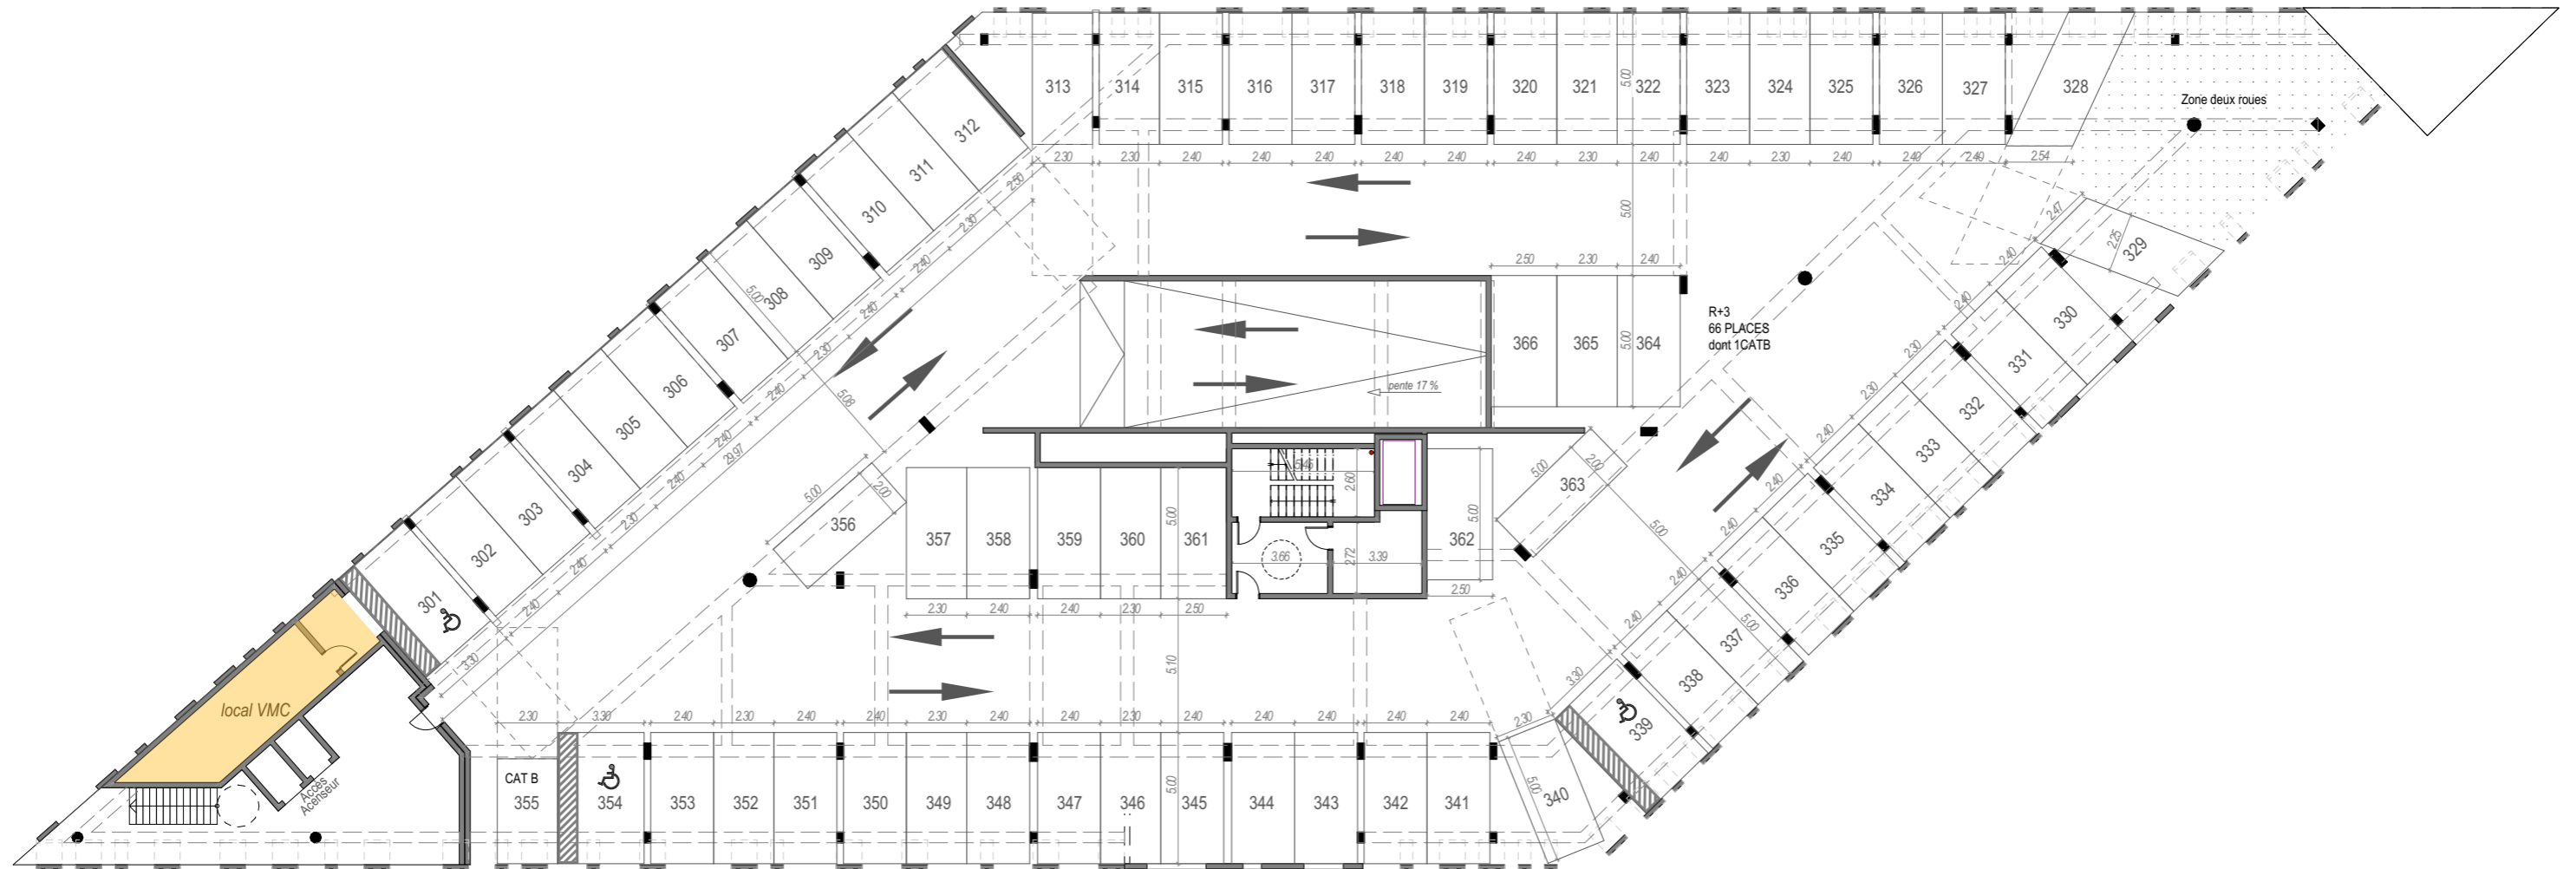


Ilot B008 - Zac Niel

Quai de Queyries
33100 Bordeaux

Février 2019



PLAN R+3 - PARKING

 

±0,00 bat = 4,59 NGF



LEGENDE

- Stationnement réservé aux résidents du B008
- Hors parking



La société se réserve le droit d'apporter des modifications ou des adaptations dues à des impératifs d'ordre technique ou administratif en ce qui concerne les dimensions libres, les équipements, les gaines et les faux plafonds. Les emplacements dévolus aux équipements ménagers sont représentés sur le plan de vente en correspondance avec les différents raccords nécessaires en électricité et en eau. Seuls les éléments n'étant pas matérialisés par une croix en pointillé sont fournis. Le mobilier est représenté à titre indicatif.



Ilot B008 - Zac Niel

Quai de Queyries
33100 Bordeaux


Février 2019



PLAN RDC - PARKING



±0,00 bat = 4,59 NGF

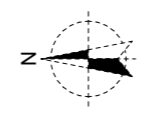

LEGENDE

- Stationnement réservé aux résidents du B008
- Hors parking





La société se réserve le droit d'apporter des modifications ou des adaptations dues à des impératifs d'ordre technique ou administratif en ce qui concerne les dimensions libres, les équipements, les gaines et les faux plafonds. Les emplacements dévolus aux équipements ménagers sont représentés sur le plan de vente en correspondance avec les différents raccordements nécessaires en électricité et en eau. Seuls les éléments n'étant pas matérialisés par une croix en pointillé sont fournis. Le mobilier est représenté à titre indicatif.



Etage

R+1

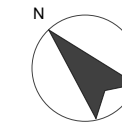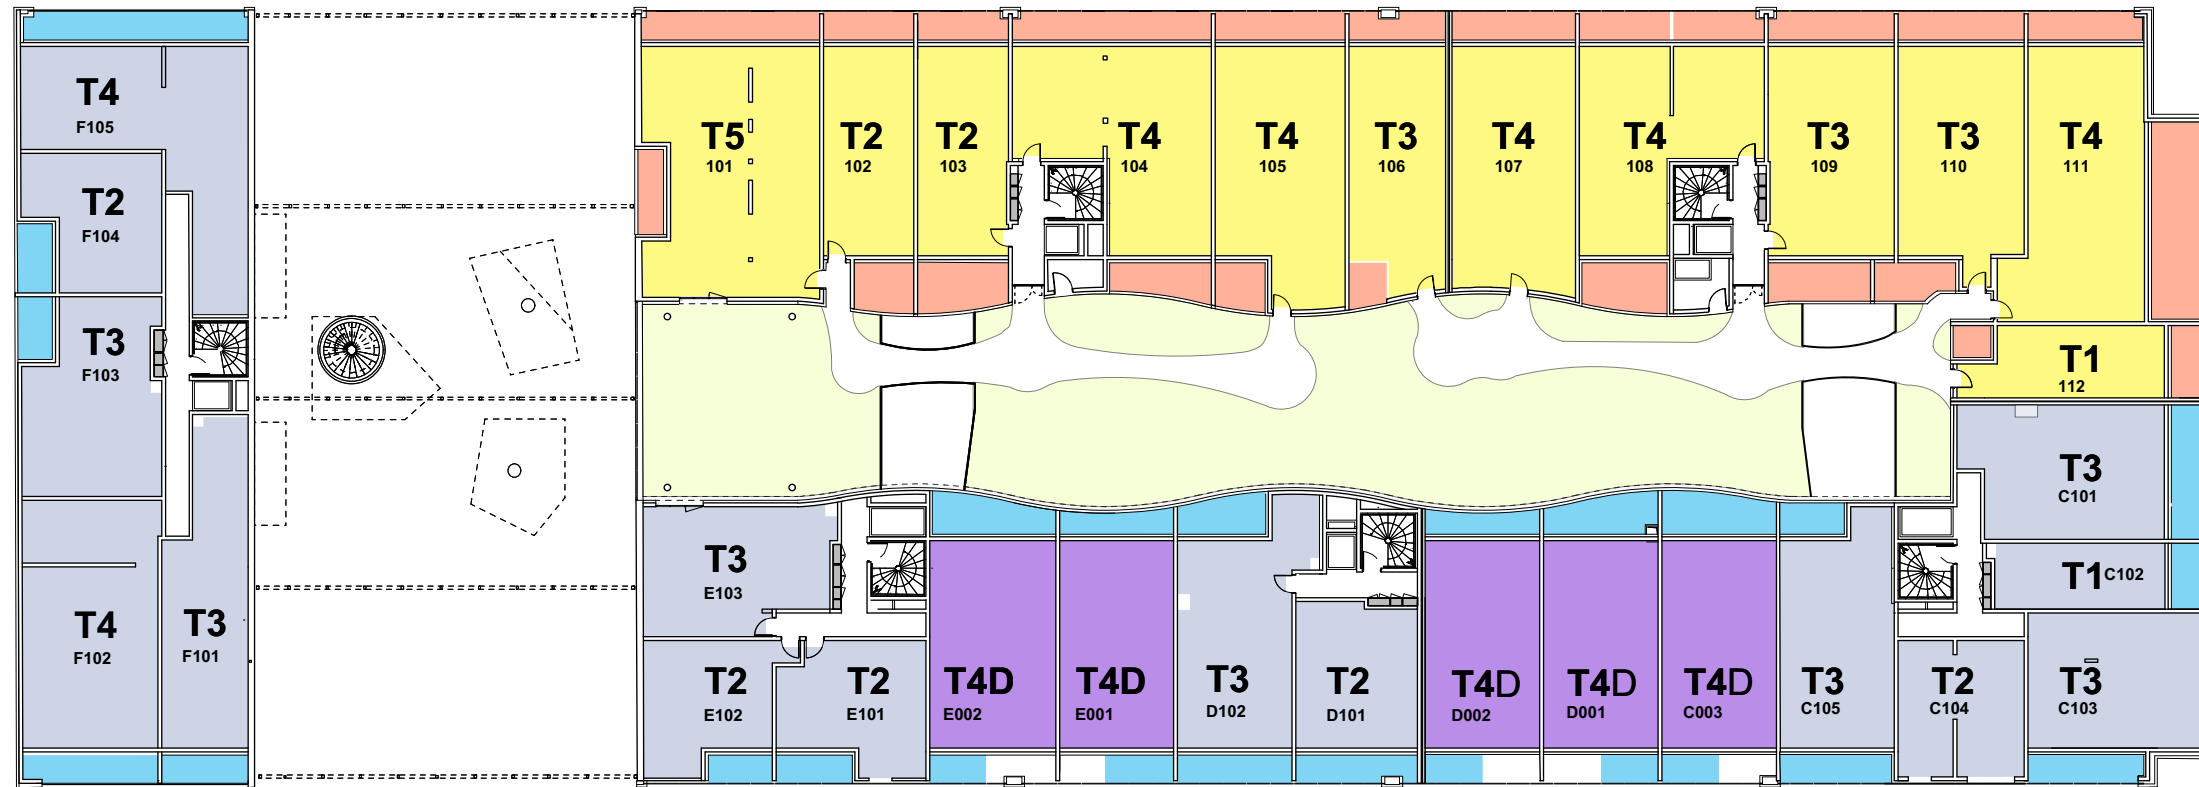

Locaux d'activités

- Commerces
- Associations
- Surface extérieure d'activités

Locaux technique

- Locaux vélos / celliers
- LT

Logements sociaux

- Logements Sociaux
- SH Logements Sociaux
- Espace ext.

Logements en accession

- Logements Libres C
- SH Logements libres
- Espace ext.



Logements en accession

- Logements Libres P
- SH Logements libres
- Espace ext.



Etage

R+2

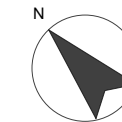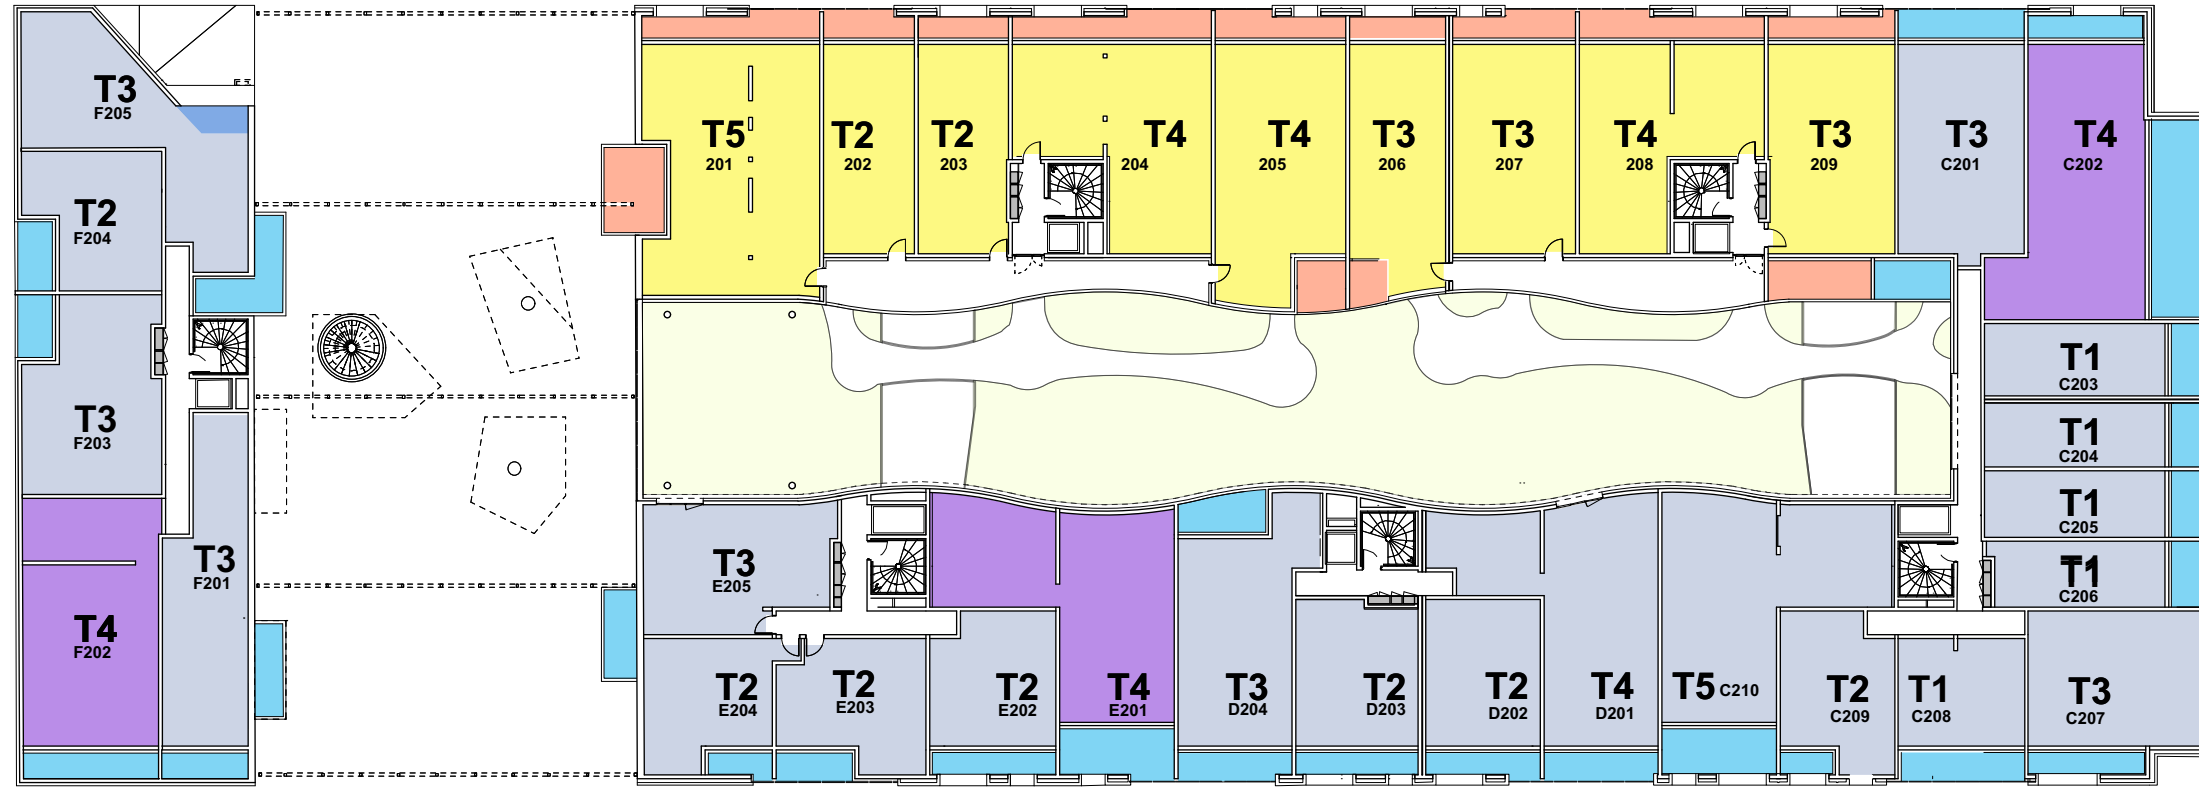

Locaux d'activités

- Commerces
- Associations
- Surface extérieure d'activités

Locaux technique

- Locaux vélos / celliers
- LT

Logements sociaux

- Logements Sociaux
- SH Logements Sociaux
- Espace ext.

Logements en accession

- Logements Libres C
- SH Logements libres
- Espace ext.


Logements en accession

- Logements Libres P
- SH Logements libres
- Espace ext.



Etage

R+3

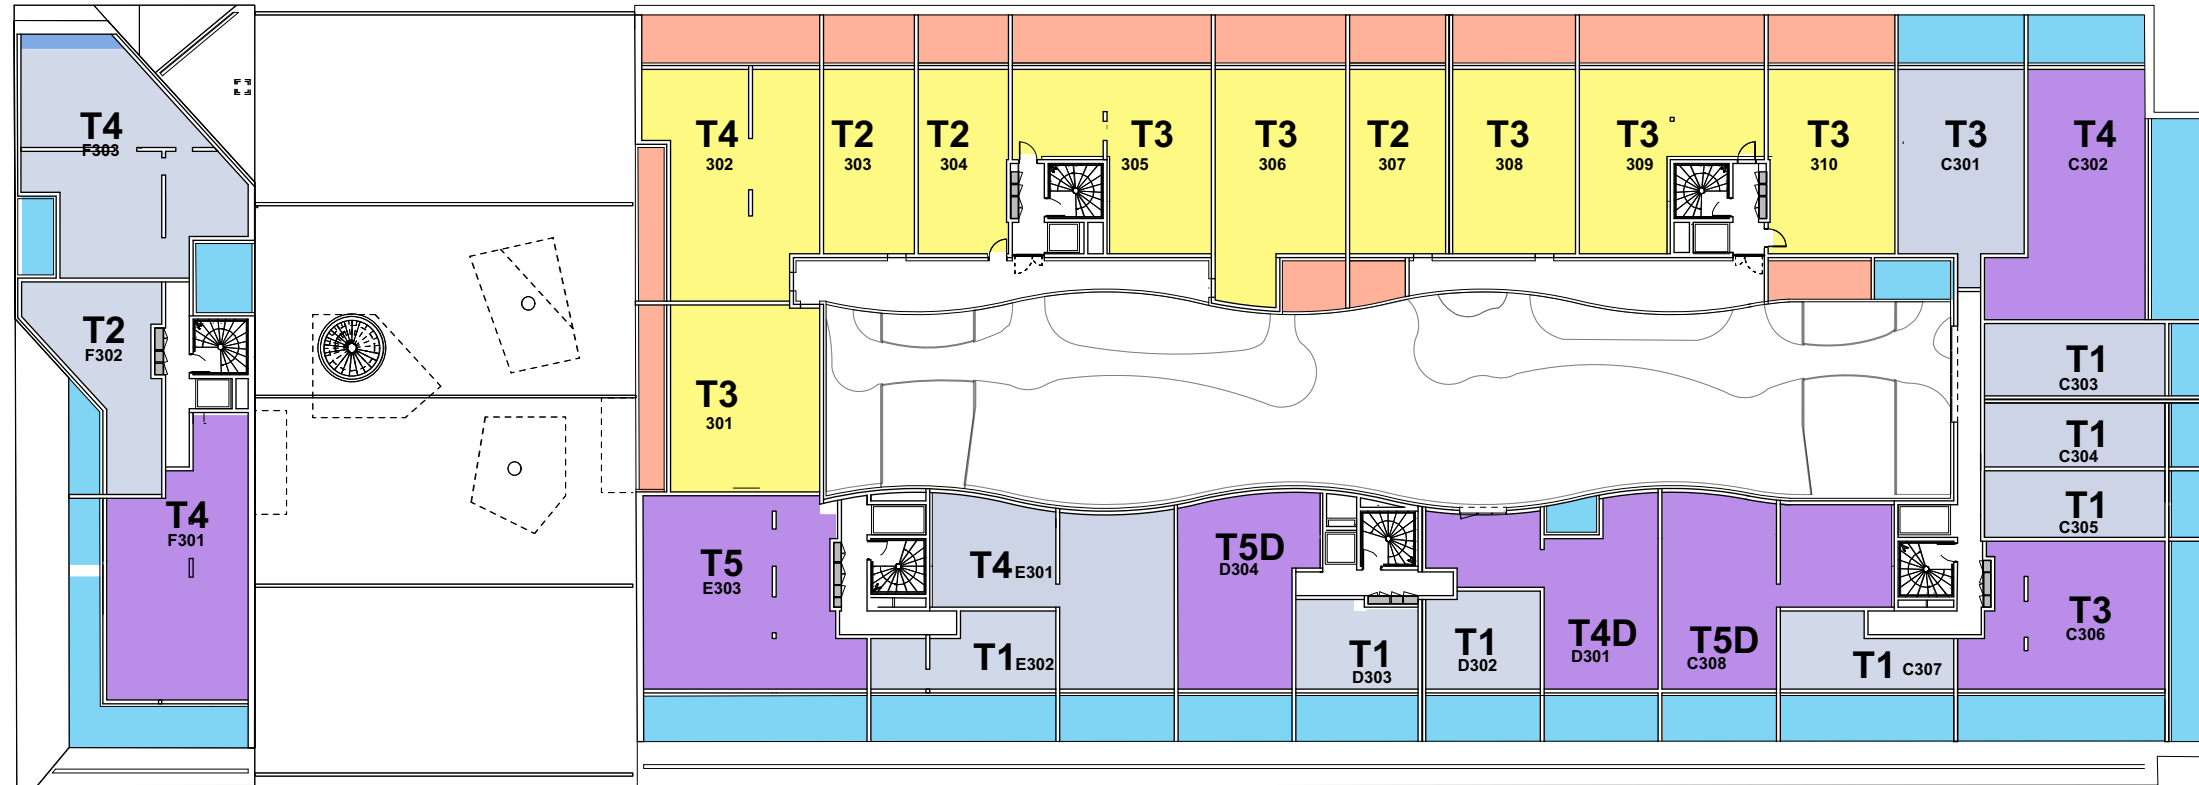

Locaux d'activités

- Commerces
- Associations
- Surface extérieure d'activités

Locaux technique

- Locaux vélos / celliers
- LT

Logements sociaux

- Logements Sociaux
- SH Logements Sociaux
- Espace ext.

Logements en accession

- Logements Libres C
- SH Logements libres
- Espace ext.

Logements en accession

- Logements Libres P
- SH Logements libres
- Espace ext.