




ESPRIT LUMIERE
19 - 21 - 21b Rue Antoine DUMONT
69008 LYON

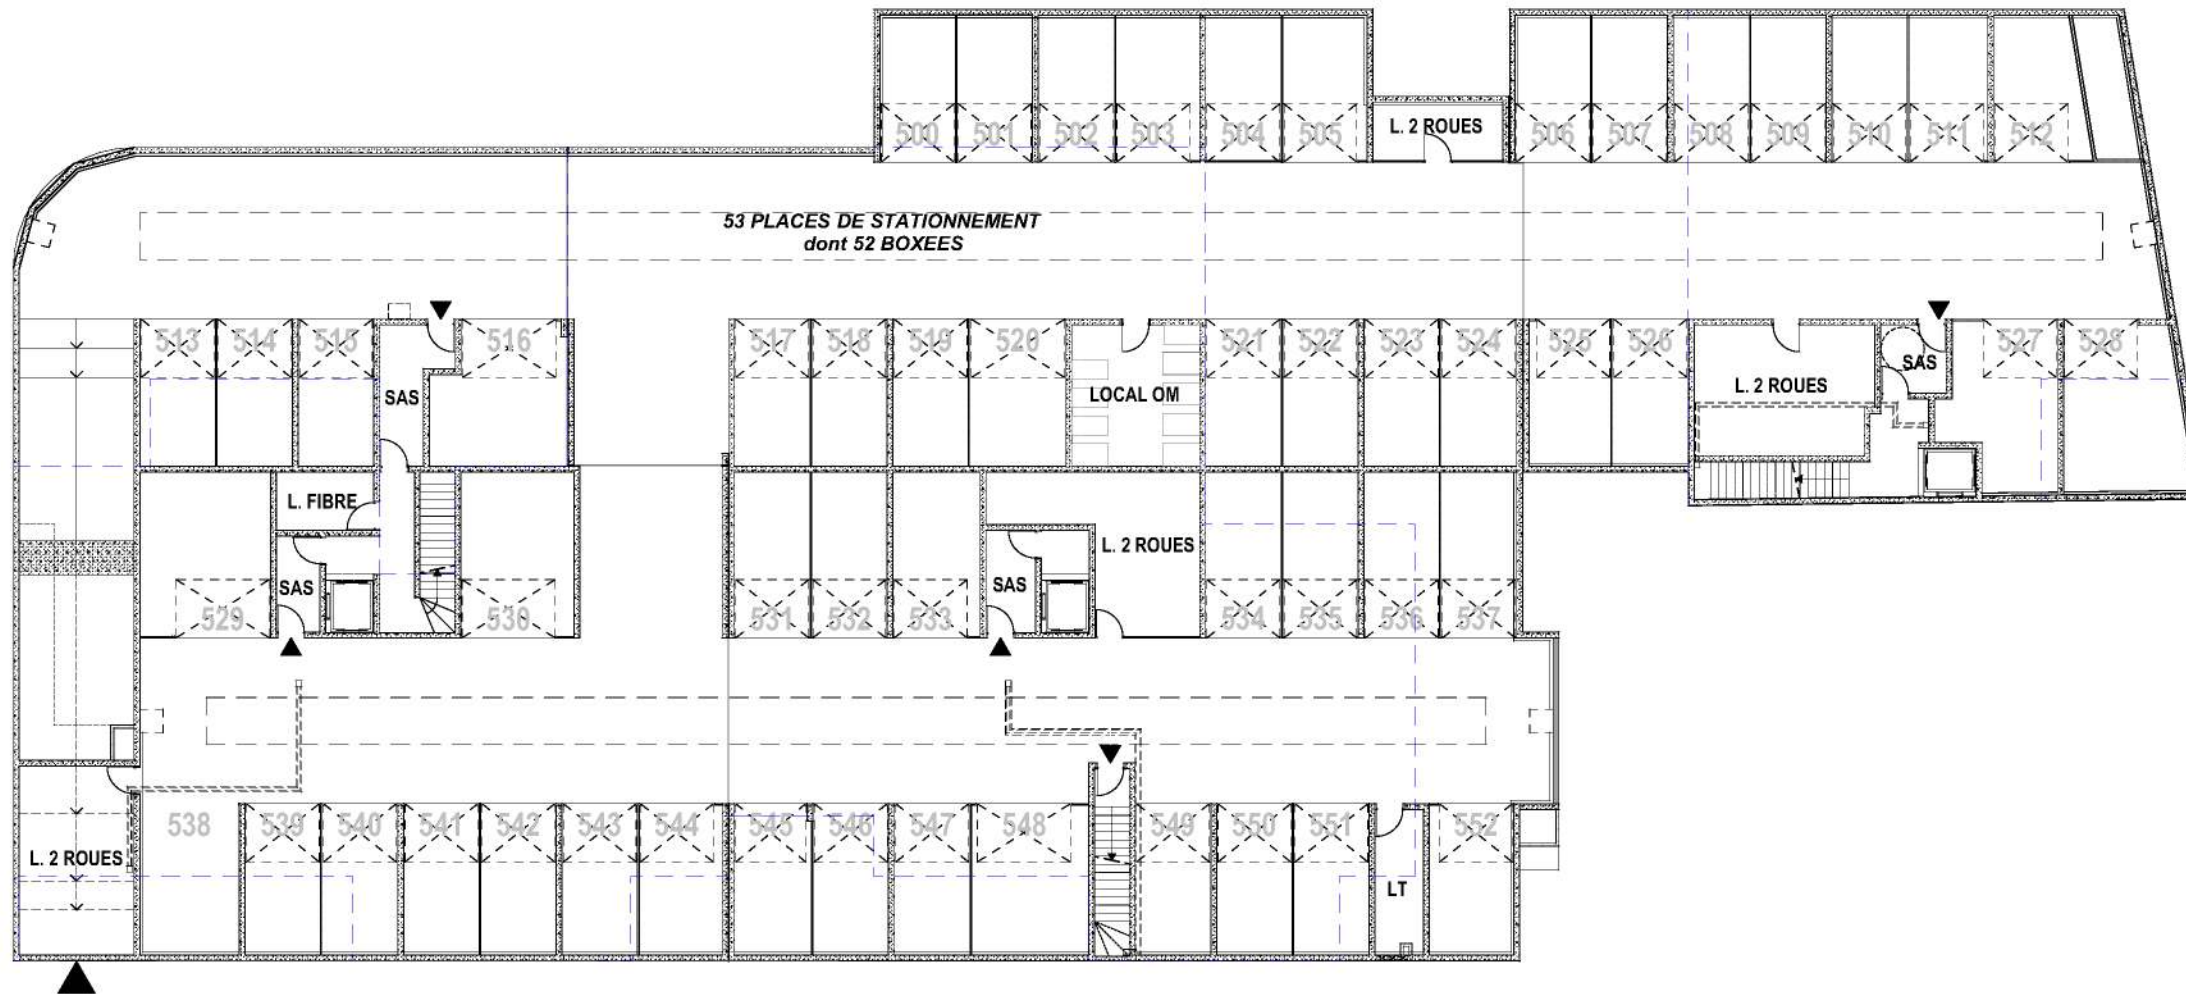

TYPE	BATIMENT	LOT n°	ETAGE
	A/B/C	PK R-1	R-1

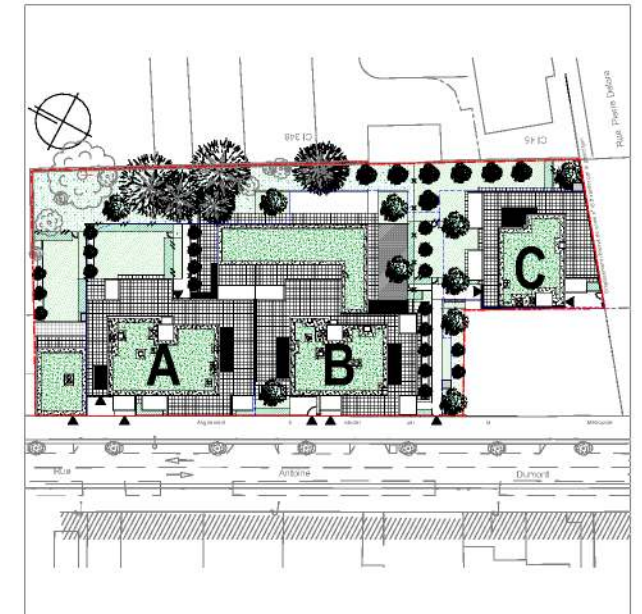

PLACES DE STATIONNEMENT

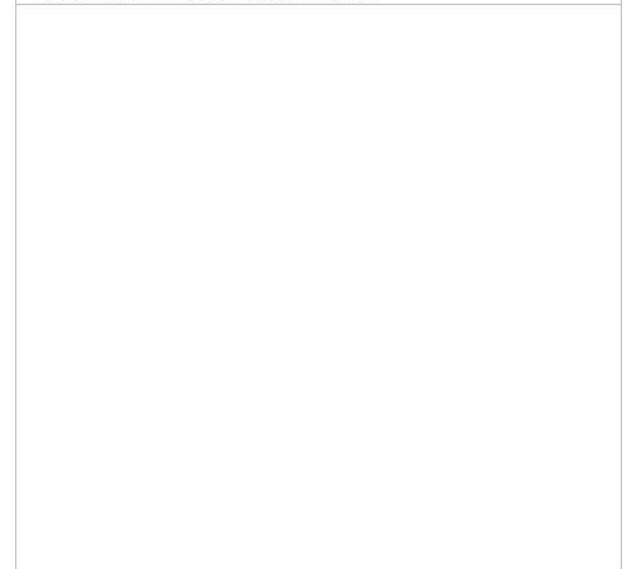


NBRE TOTAL DE PLACES **53**

Plan de Vente
Indice: A Date: 10/09/2021



SNC MARIGNAN RESIDENCES
107 Rue Servient
CS 13513
69442 Lyon Cedex 03

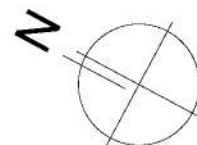

NOTA: Des modifications sont susceptibles d'être apportées à ce plan, en fonction des nécessités techniques de la réalisation, tant en ce qui concerne les dimensions libres que les équipements sanitaires et électriques. Les surfaces indiquées sont approximatives. Les retombées, soffites, faux-plafonds, canalisations, ballons d'eau chaude, ainsi que l'emplacement des équipements sont figurés à titre indicatif. Les surfaces habitables sont conformes au décret du 23 mars 1997 (Art.1)