







BORDEAUX

Jean-Jacques BOSCH - LOT 02



Repérage des stationnements

Niveau R+1

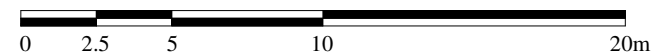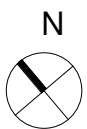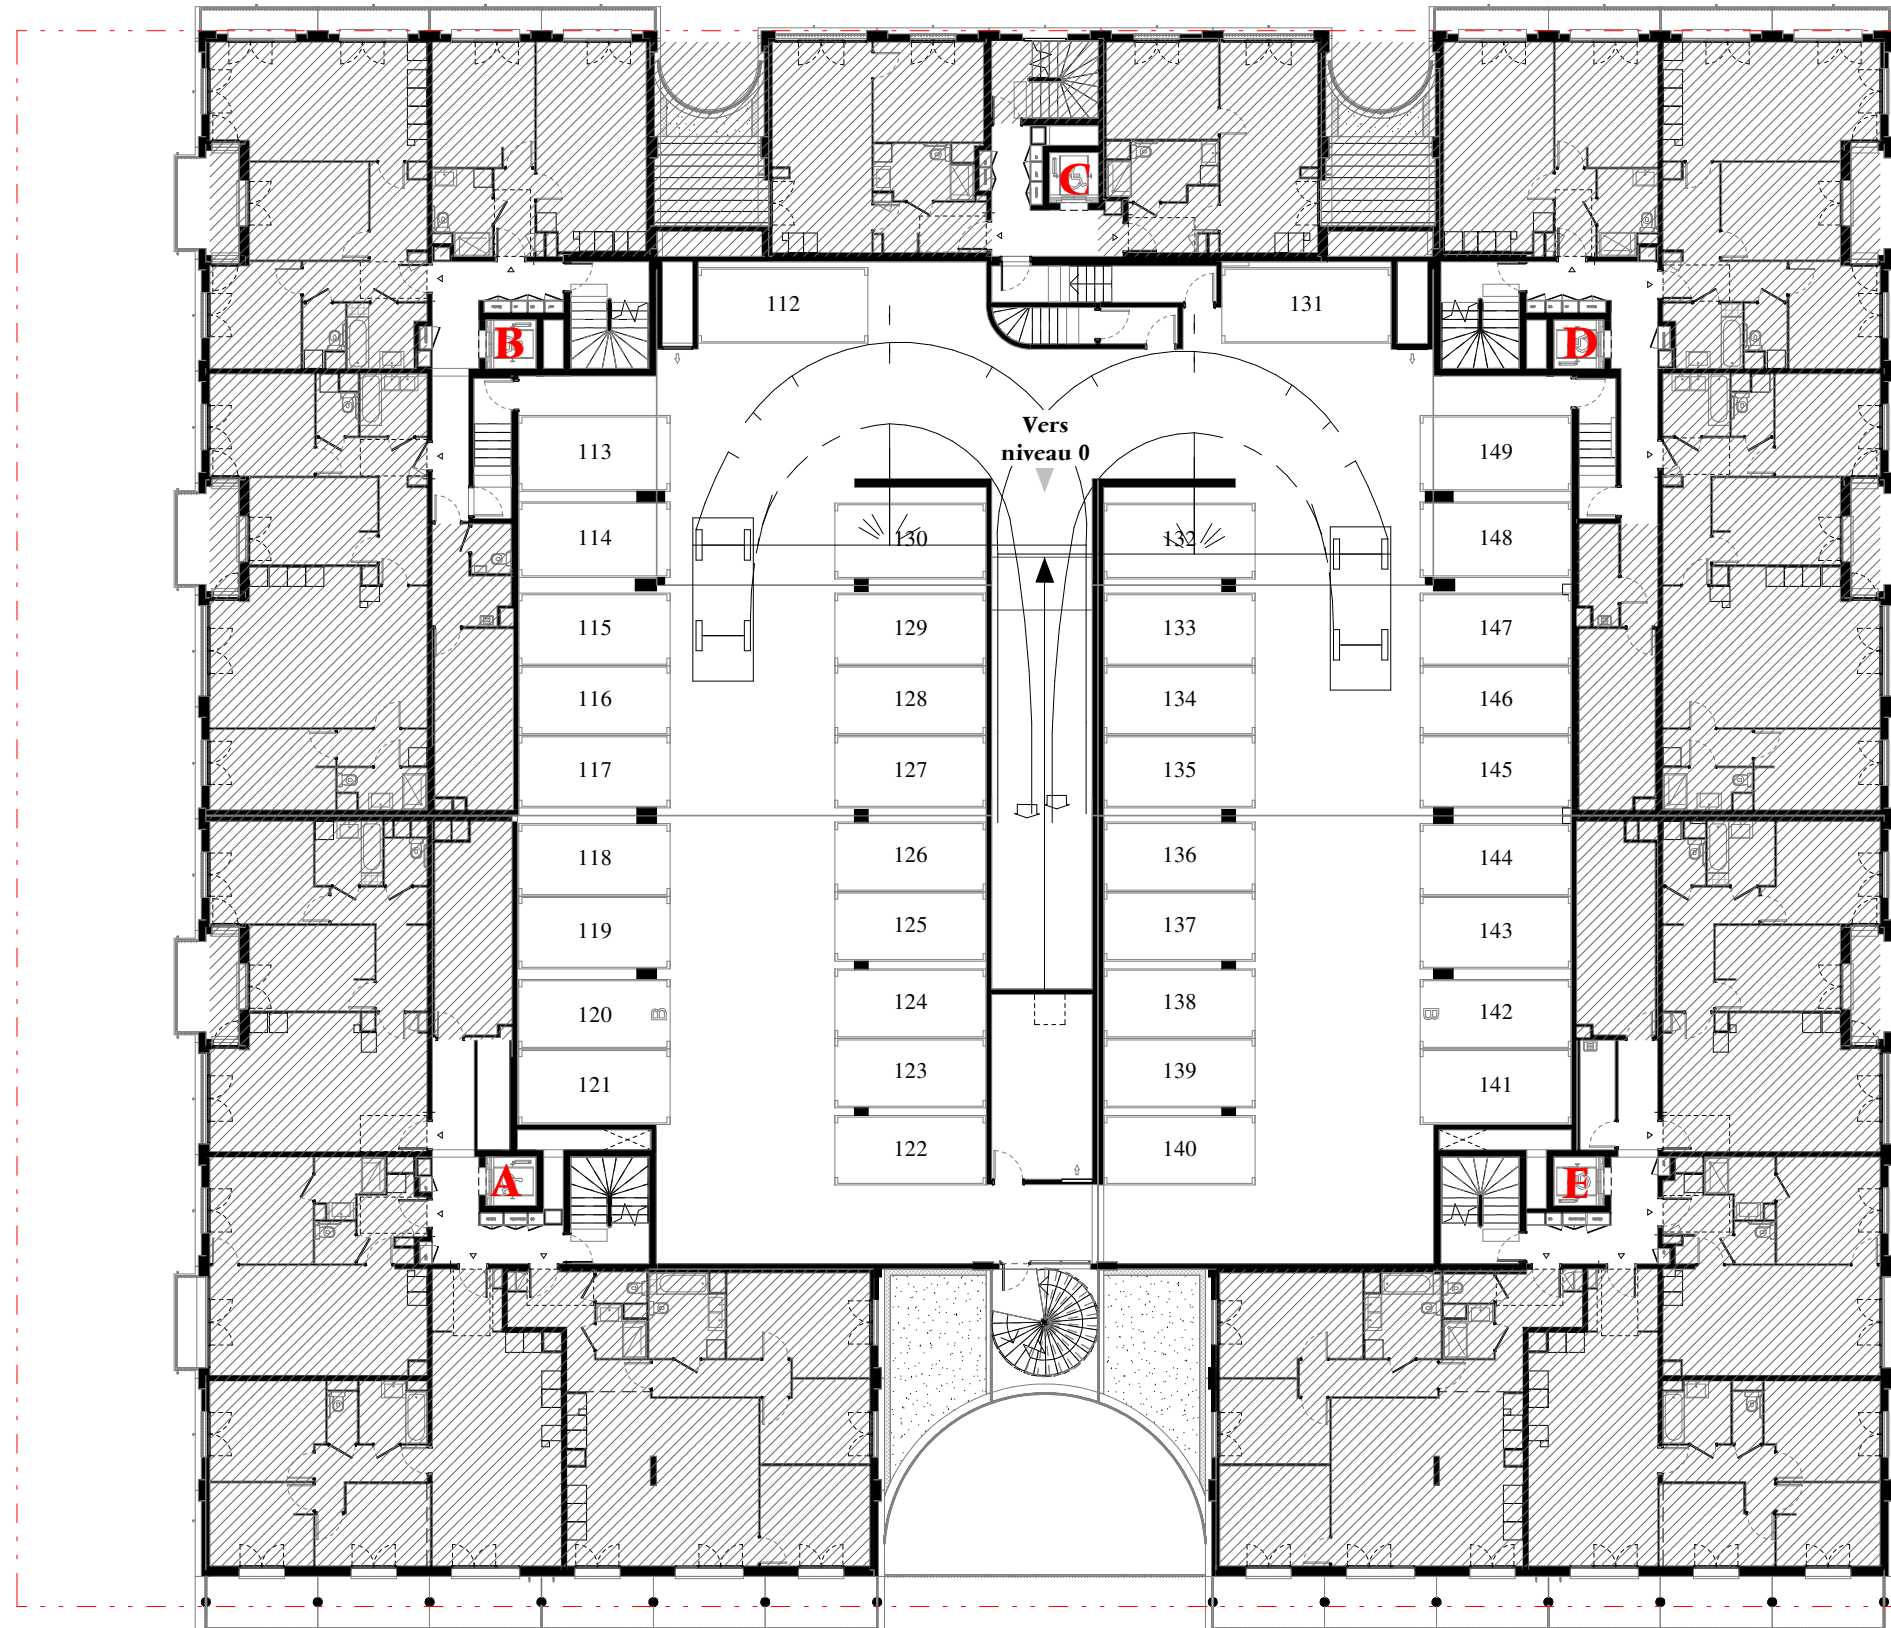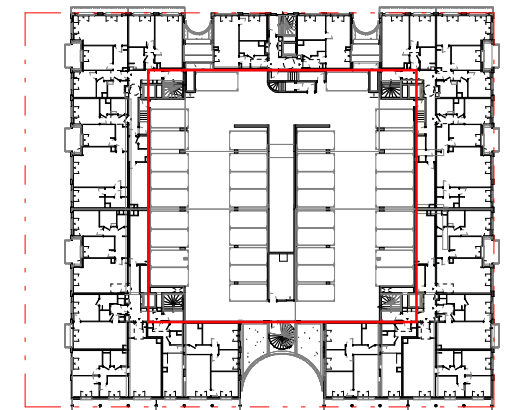

Nota :
Le présent document est établi sur la base du dossier permis de construire et pourra subir des adaptations dimensionnelles, techniques et d'organisation afin de répondre aux contraintes induites par les études détaillées, les poutres, poteaux, soffites et faux-plafond n'apparaissent donc pas systématiquement. Les éléments de mobilier, meuble et plans de travaux ne sont placés qu'à titre indicatif.



INDICE C

DATE 05/2021

TVK