


Azur Lodges

Rue Joseph Laure
83250 - La Londe Les Maures


14 logements
Bâtiment A, 1er étage

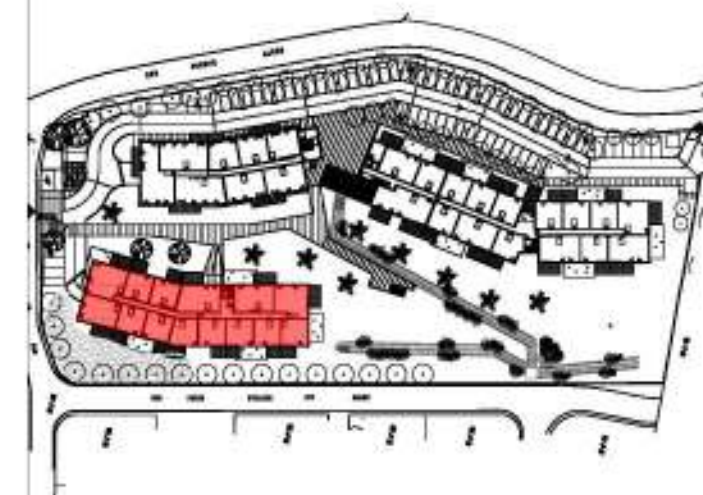

PLAN D'ETAGE SYNOPTIQUE

LEGENDE :

- T2
- T3
- T4
- T5

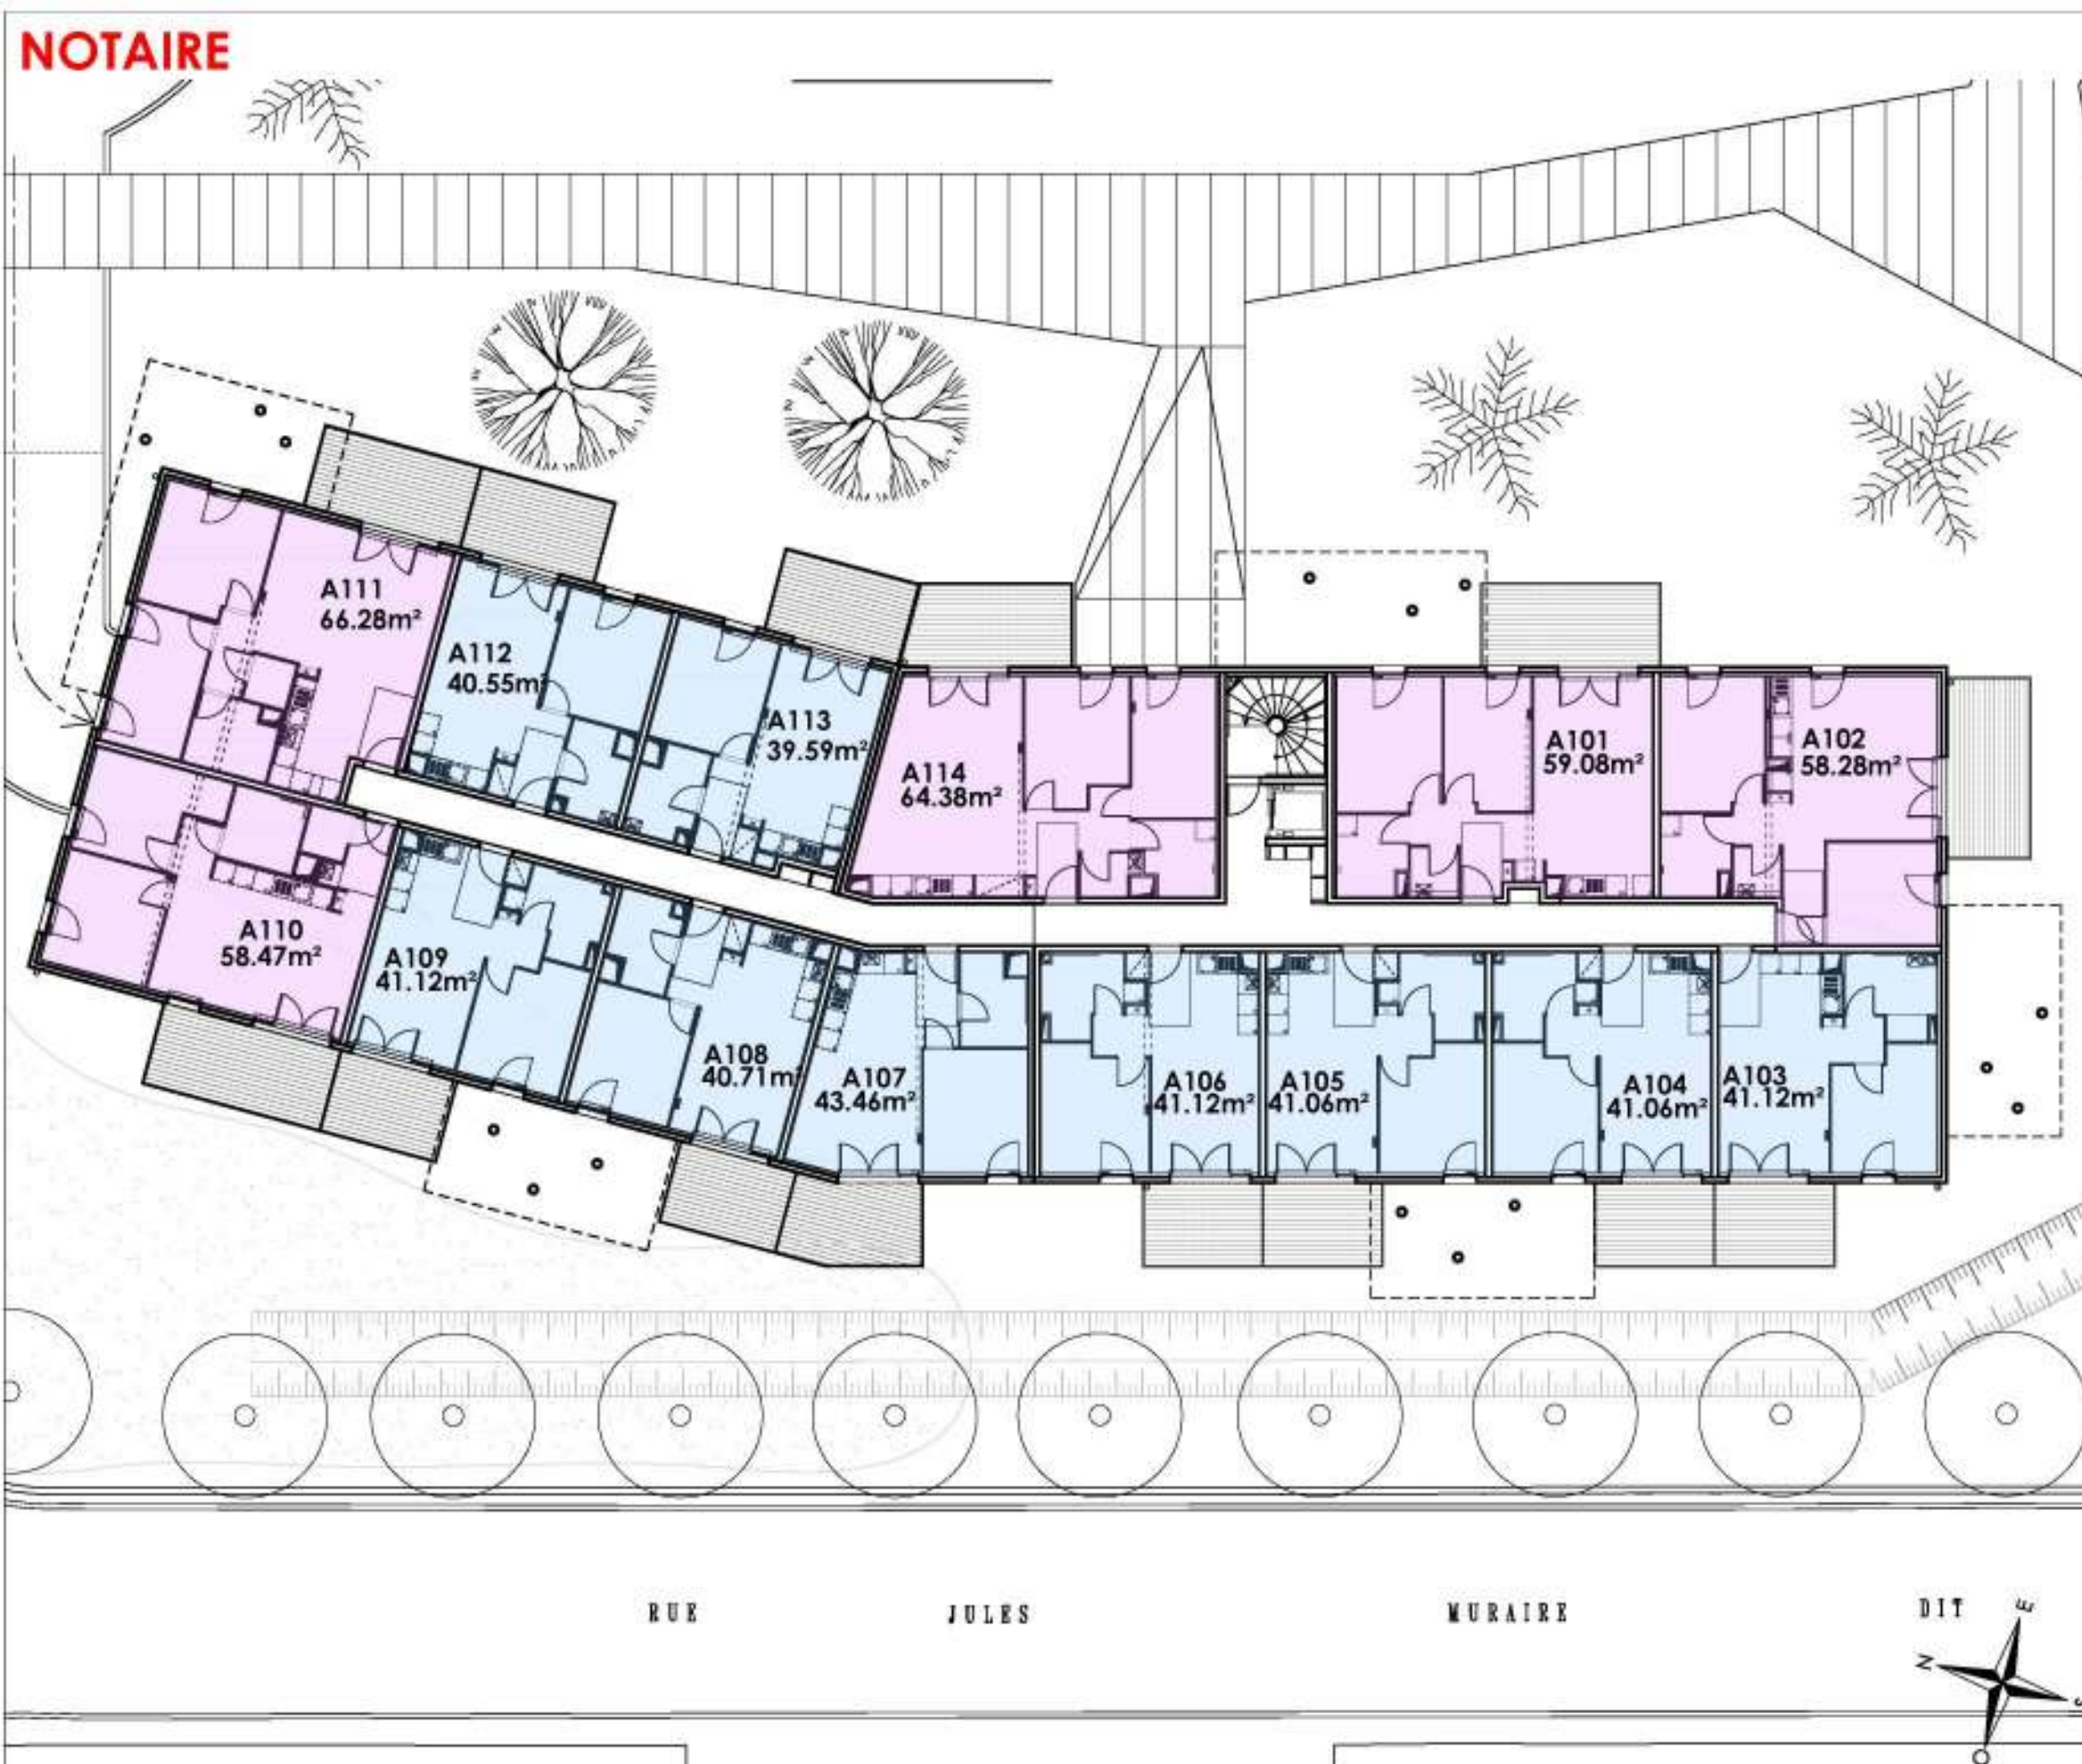


RUE

JULES

MURAIRE

DIT

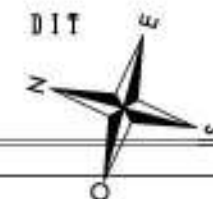

LEGENDE: PF: Porte Fenêtre / F: Fenêtre / FAV: Fenêtre Allège Vitrée / VR: Volet Roulant / TE: Tableau Electrique / GC: Garde-corps (acrotère ou lisse) / PL: Placard / CUI: Cuisson / R: Réfrigérateur / LL: Lave Linge / LV: Lave Vaisselle
Faux-plafonds, Saillie: [hatched pattern] / Poutre: [dashed line] / Chd: Chaudière / EP: Eaux Pluviales / TRI: Espace réserver au tri des O.M / Zone de plafond rampant H<2.50m: [grey box]


NOTA: Des modifications sont susceptibles d'être apportées à ce plan en fonction des nécessités techniques de la réalisation, tout en ce qui concerne les dimensions libres que l'équipement. Les retombées, saillies, faux plafonds, équipements sonores ainsi que le câblage et dimensions des corniches sont figurés à titre indicatif, et peuvent subir des modifications pour l'implémentation technique. Les appareils ménagers ne sont pas fournis. Les volets roulants seront prévus conformément à la notice de vente. Les cadres de volet roulant ne sont pas représentés et seront débordants à l'intérieur. La hauteur des seuils ou drol des porte-fenêtres sur balcon ou terrasse pourra varier de 5 à 35cm à partir du sol intérieur. La hauteur entre le jardin et la terrasse pourra varier de 0 à 40cm. Les jardins ne seront pas nécessairement plats et pourront comporter des talus et des pentes. La surface des placards ou des dressing est incluse dans celle des pièces attenantes. Tous les objets meublants indiqués en pointillés, ainsi que l'évier ne sont pas fournis. Des retombées de poutres potentielles peuvent apparaître en fonction des nécessités techniques de la réalisation. La surface habitable ne comprend que la surface dont la hauteur libre est au minimum de 1,80 mètres.

PLAN DE VENTE

Azur Lodges

Rue Joseph Laure
83250 - La Londe Les Maures


10 logements
Bâtiment A, 2eme étage

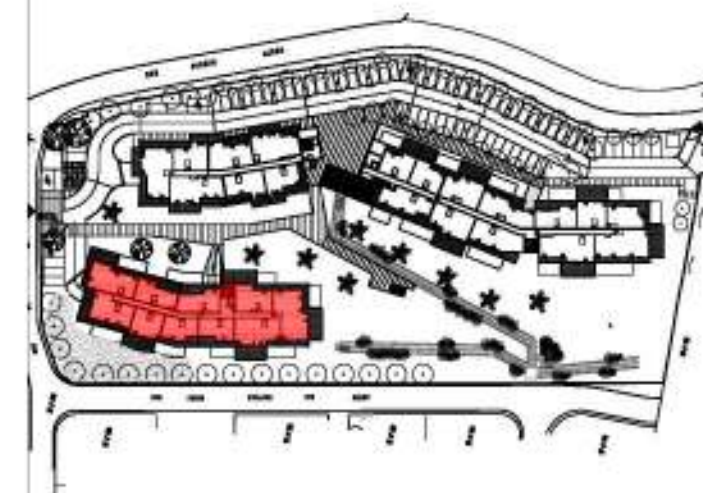

PLAN D'ETAGE SYNOPTIQUE

LEGENDE :

- T2
- T3
- T4
- T5

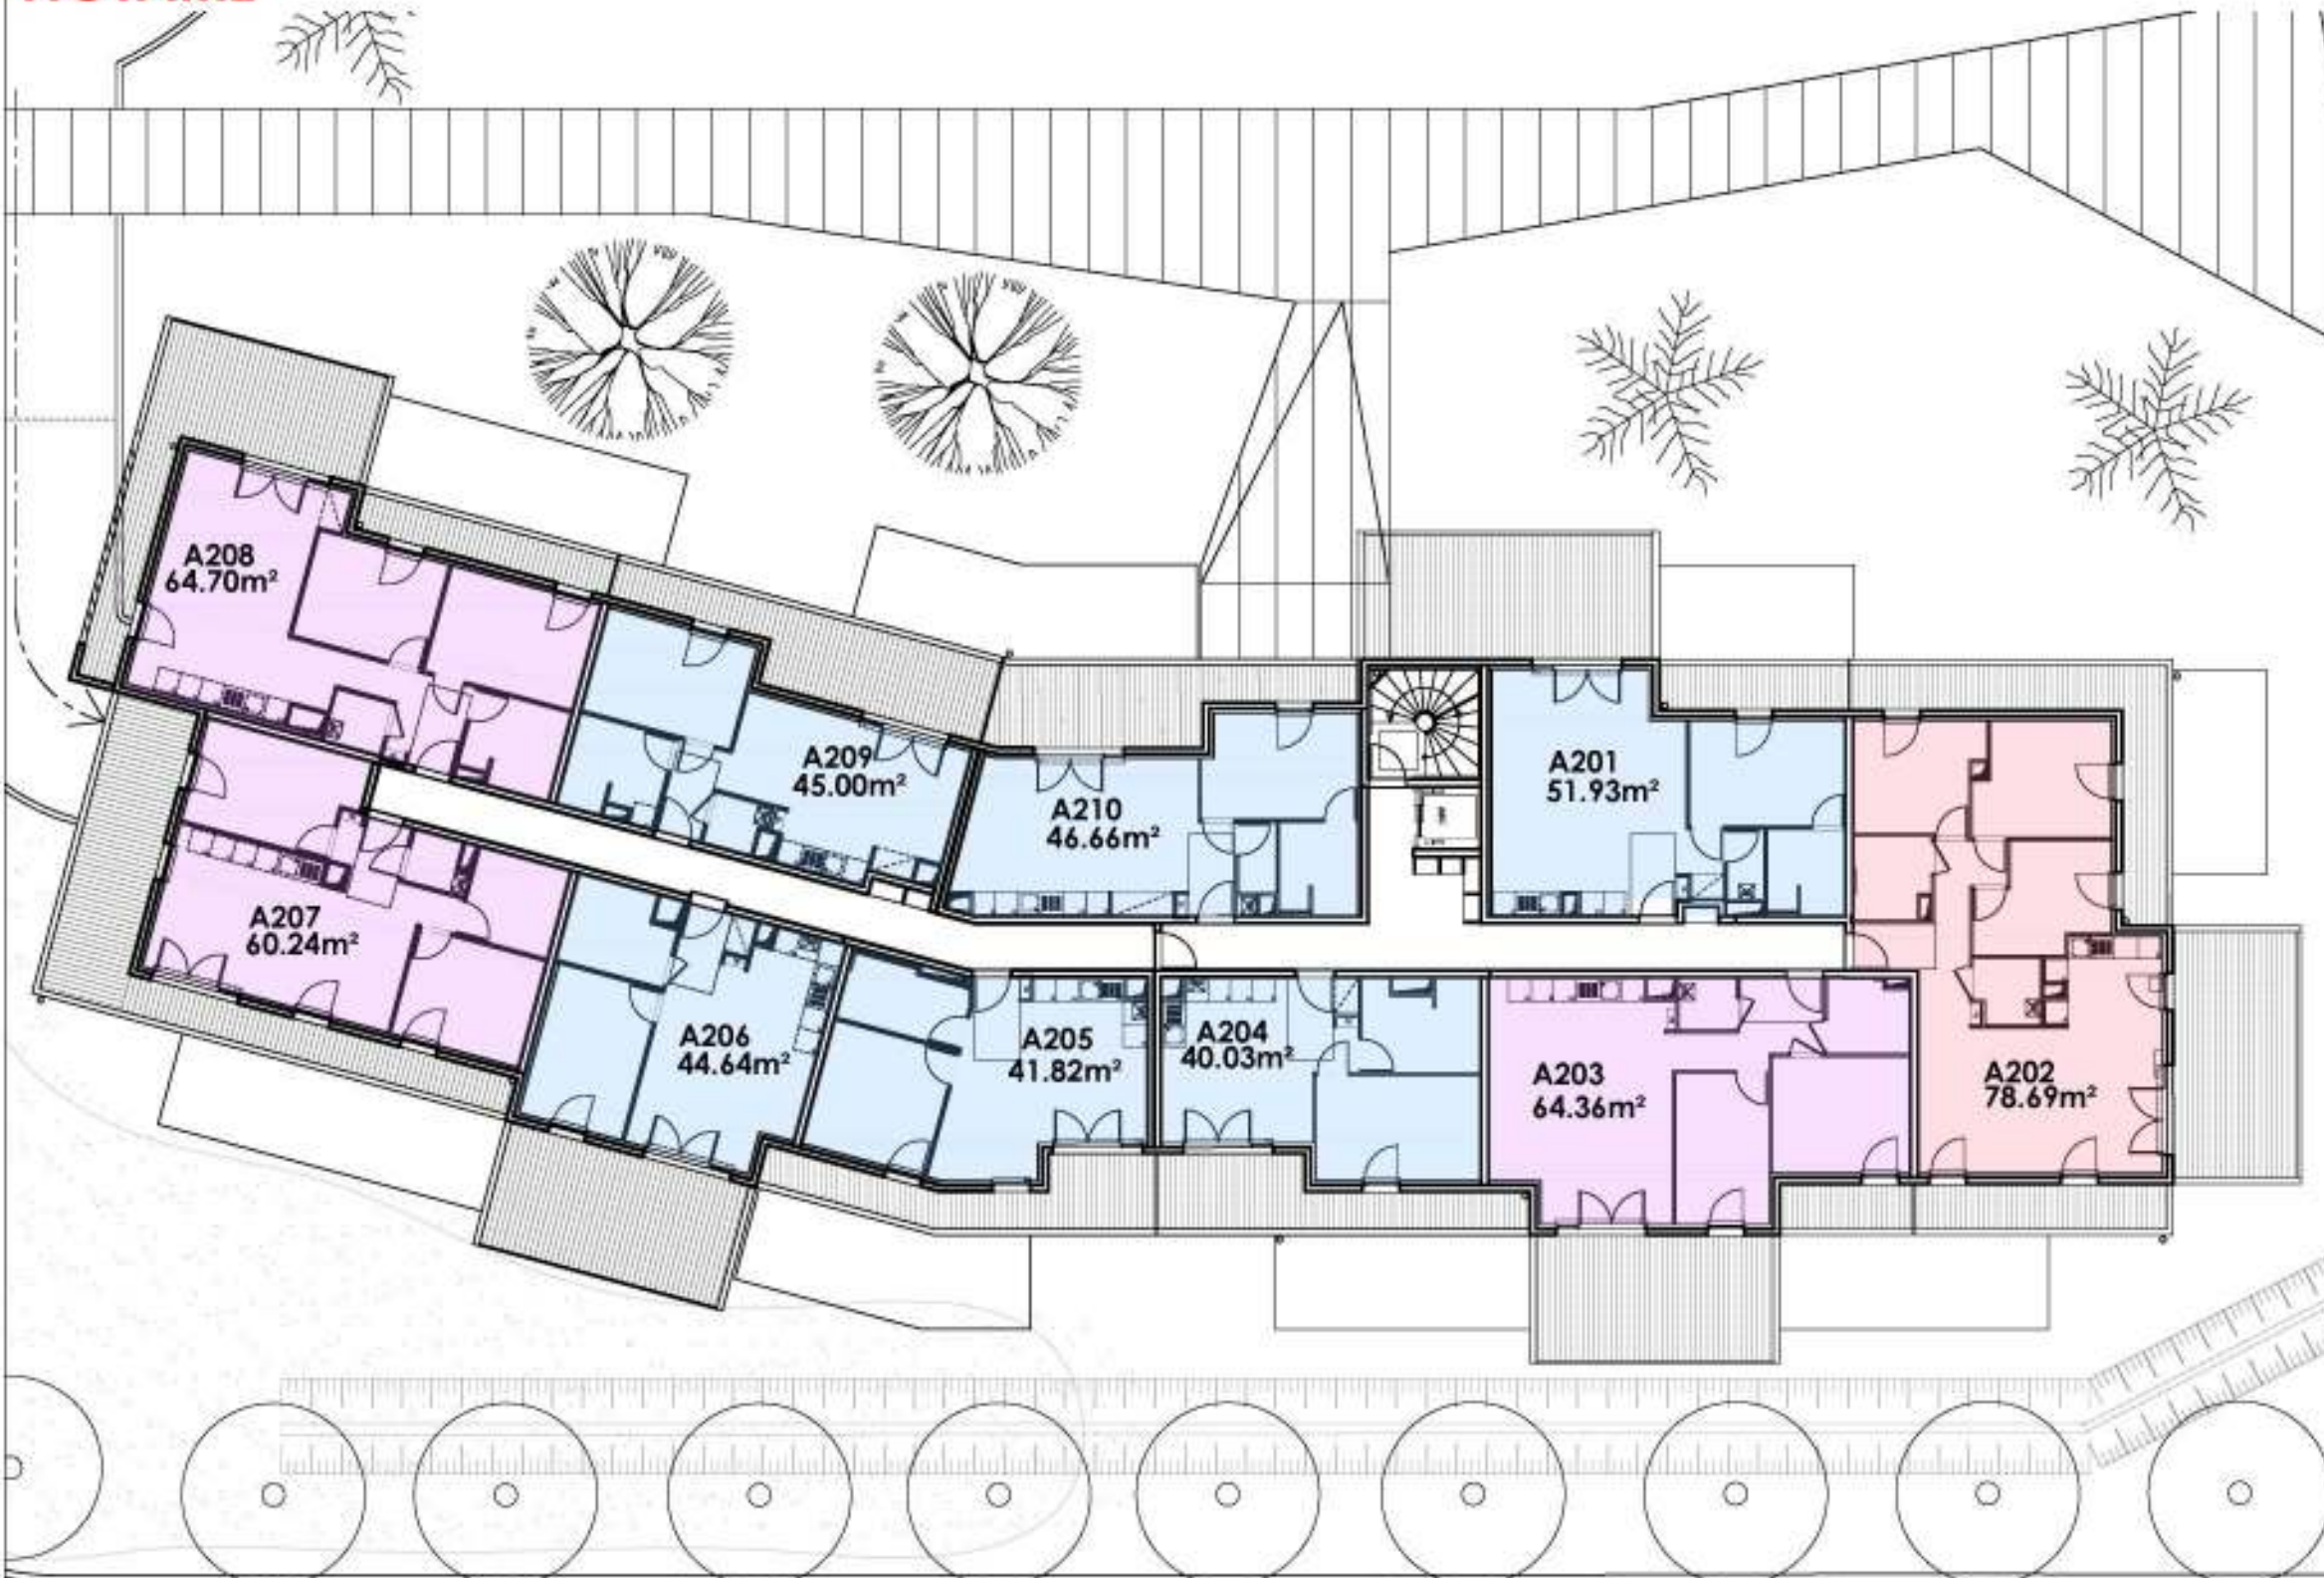

RUE

JULES

MURAIRE

DIT



LEGENDE: PF: Porte Fenêtre / F: Fenêtre / FAV: Fenêtre Allège Vitrée / VR: Volet Roulant / TE: Tableau Electrique / GC: Garde-corps (acrotère ou lisse) / PL: Placard / CUI: Cuisson / R: Réfrigérateur / LL: Lave Linge / LV: Lave Vaiselle
Faux-plafonds, Saillie: / Poutre: / Chd: Chaudière / EP: Eaux Pluviales / TRI: Espace réserver au tri des O.M / Zone de plafond rampant H<2.50m:


NOTA: Des modifications sont susceptibles d'être apportées à ce plan en fonction des nécessités techniques de la réalisation, tout en ce qui concerne les dimensions libres que l'équipement. Les surfaces indiquées sont approximatives. Les rebords, saillies, faux plafonds, équipements sanitaires ainsi que le cloisonnage et dimensions des corniches sont figurés à titre indicatif, et peuvent subir des modifications pour impératif technique. Les appareils ménagers ne sont pas fournis. Les volets roulants seront prévus conformément à la notice de vente. Les cadres de volet roulant ne sont pas représentés et seront débordants à l'intérieur. La hauteur des seuils ou drol des porte-fenêtres sur balcon ou terrasses pourra varier de 5 à 35cm à partir du sol intérieur. La hauteur entre le jardin et la terrasse pourra varier de 0 à 40cm. Les jardins ne seront pas nécessairement plats et pourront comporter des talus et des pentes. La surface des placards ou des dressing est incluse dans celle des pièces attenantes. Tous les objets meublants indiqués en pointillés, ainsi que l'évier ne sont pas fournis. Des rebords de poutres potelettes peuvent apparaître en fonction des nécessités techniques de la réalisation. La surface habitable ne comprend que la surface dont la hauteur libre est au minimum de 1,80 mètres.

PLAN DE VENTE

Azur Lodges

Rue Joseph Laure
83250 - La Londe Les Maures


16 logements
Bâtiment B, 1er étage

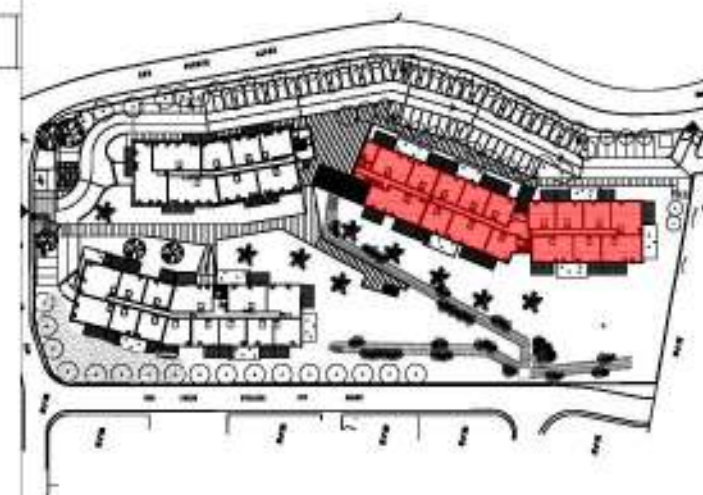

PLAN D'ETAGE SYNOPTIQUE

LEGENDE :

- T2
- T3
- T4
- T5

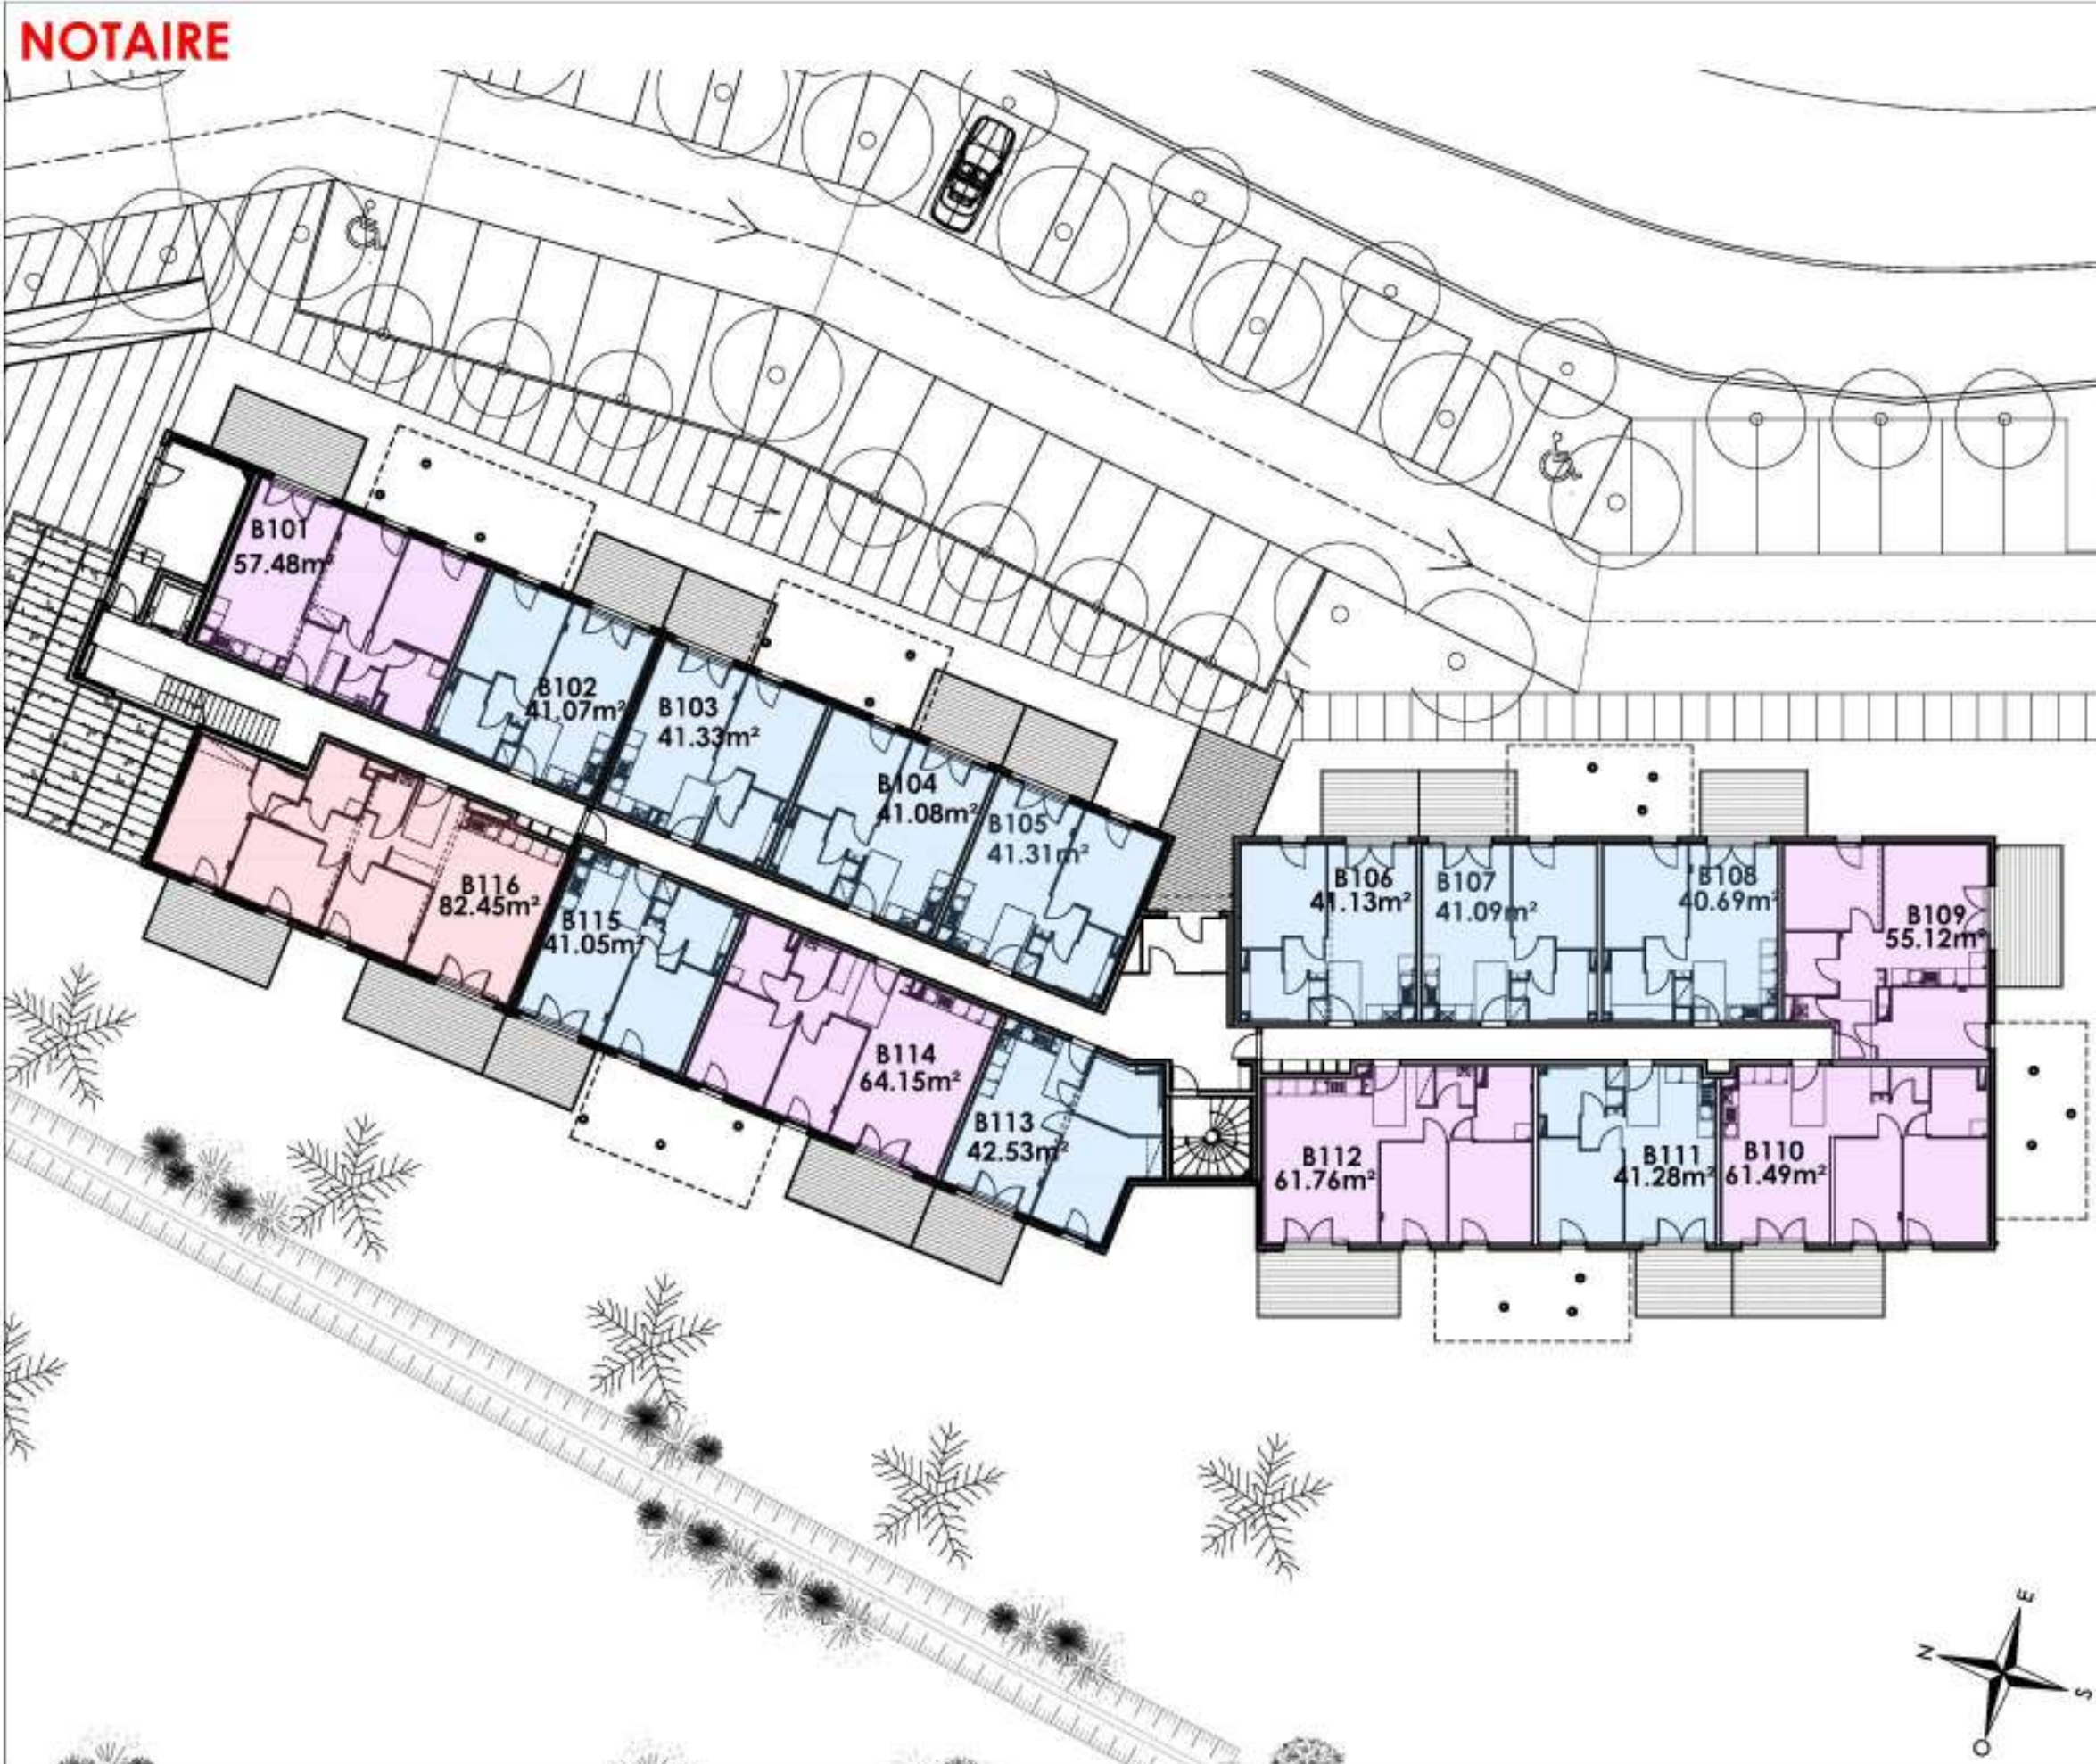

LEGENDE: PF: Porte Fenêtre / F: Fenêtre / FAV: Fenêtre Ailée Vitrée / VR: Volet Roulant / TE: Tableau Electrique / GC: Garde-corps (acrotère ou lisse) / PL: Placard / CUI: Cuisson / R: Réfrigérateur / LL: Lave Linge / LV: Lave Vaisselle
Faux-plafonds, Soffite: / Poutre: / Chd: Chaudière / EP: Eaux Pluviales / TRI: Espace réserver au tri des O.M / Zone de plafond rampant H<2.50m:


NOTA: Des modifications sont susceptibles d'être apportées à ce plan en fonction des nécessités techniques de la réalisation, tout en ce qui concerne les dimensions libres que l'équipement. Les retombées, soffites, faux plafonds, équipements similaires ainsi que le câblage et dimensions des corniches sont figurés à titre indicatif, et peuvent subir des modifications pour l'implémentation technique. Les appareils ménagers ne sont pas fournis. Les volets roulants seront prévus conformément à la notice de vente. Les cadres de volet roulant ne sont pas représentés et seront débarrassés à l'intérieur. La hauteur des seuils ou drol des porte-fenêtres sur balcons ou terrasses pourra varier de 5 à 35cm à partir du sol intérieur. La hauteur entre le jardin et la terrasse pourra varier de 0 à 40cm. Les jardins ne seront pas nécessairement plats et pourront comporter des talus et des pentes. La surface des placards ou des dressing est incluse dans celle des pièces attenantes. Tous les objets meublants indiqués en pointillés, ainsi que l'évier ne sont pas fournis. Des retombées de poutres potentielles peuvent apparaître en fonction des nécessités techniques de la réalisation. La surface habitable ne comprend que la surface dont la hauteur libre est au minimum de 1,80 mètres.

PLAN DE VENTE

Azur Lodges

Rue Joseph Laure
83250 - La Londe Les Maures


12 logements
Bâtiment B, 2eme étage

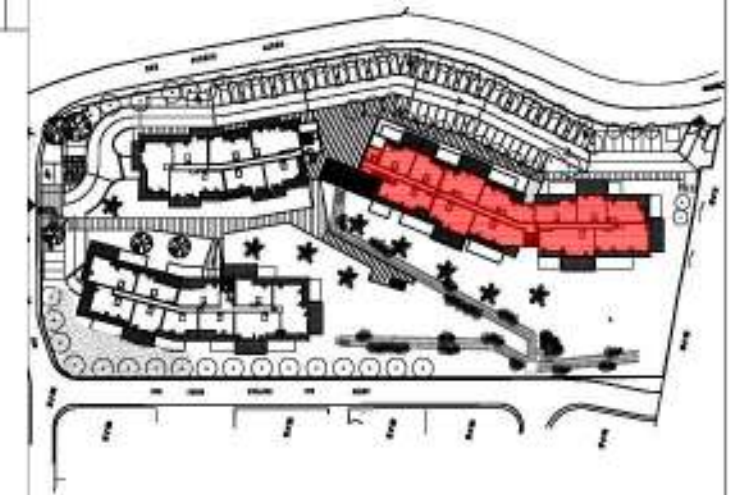

PLAN D'ETAGE SYNOPTIQUE

LEGENDE :

- T2
- T3
- T4
- T5

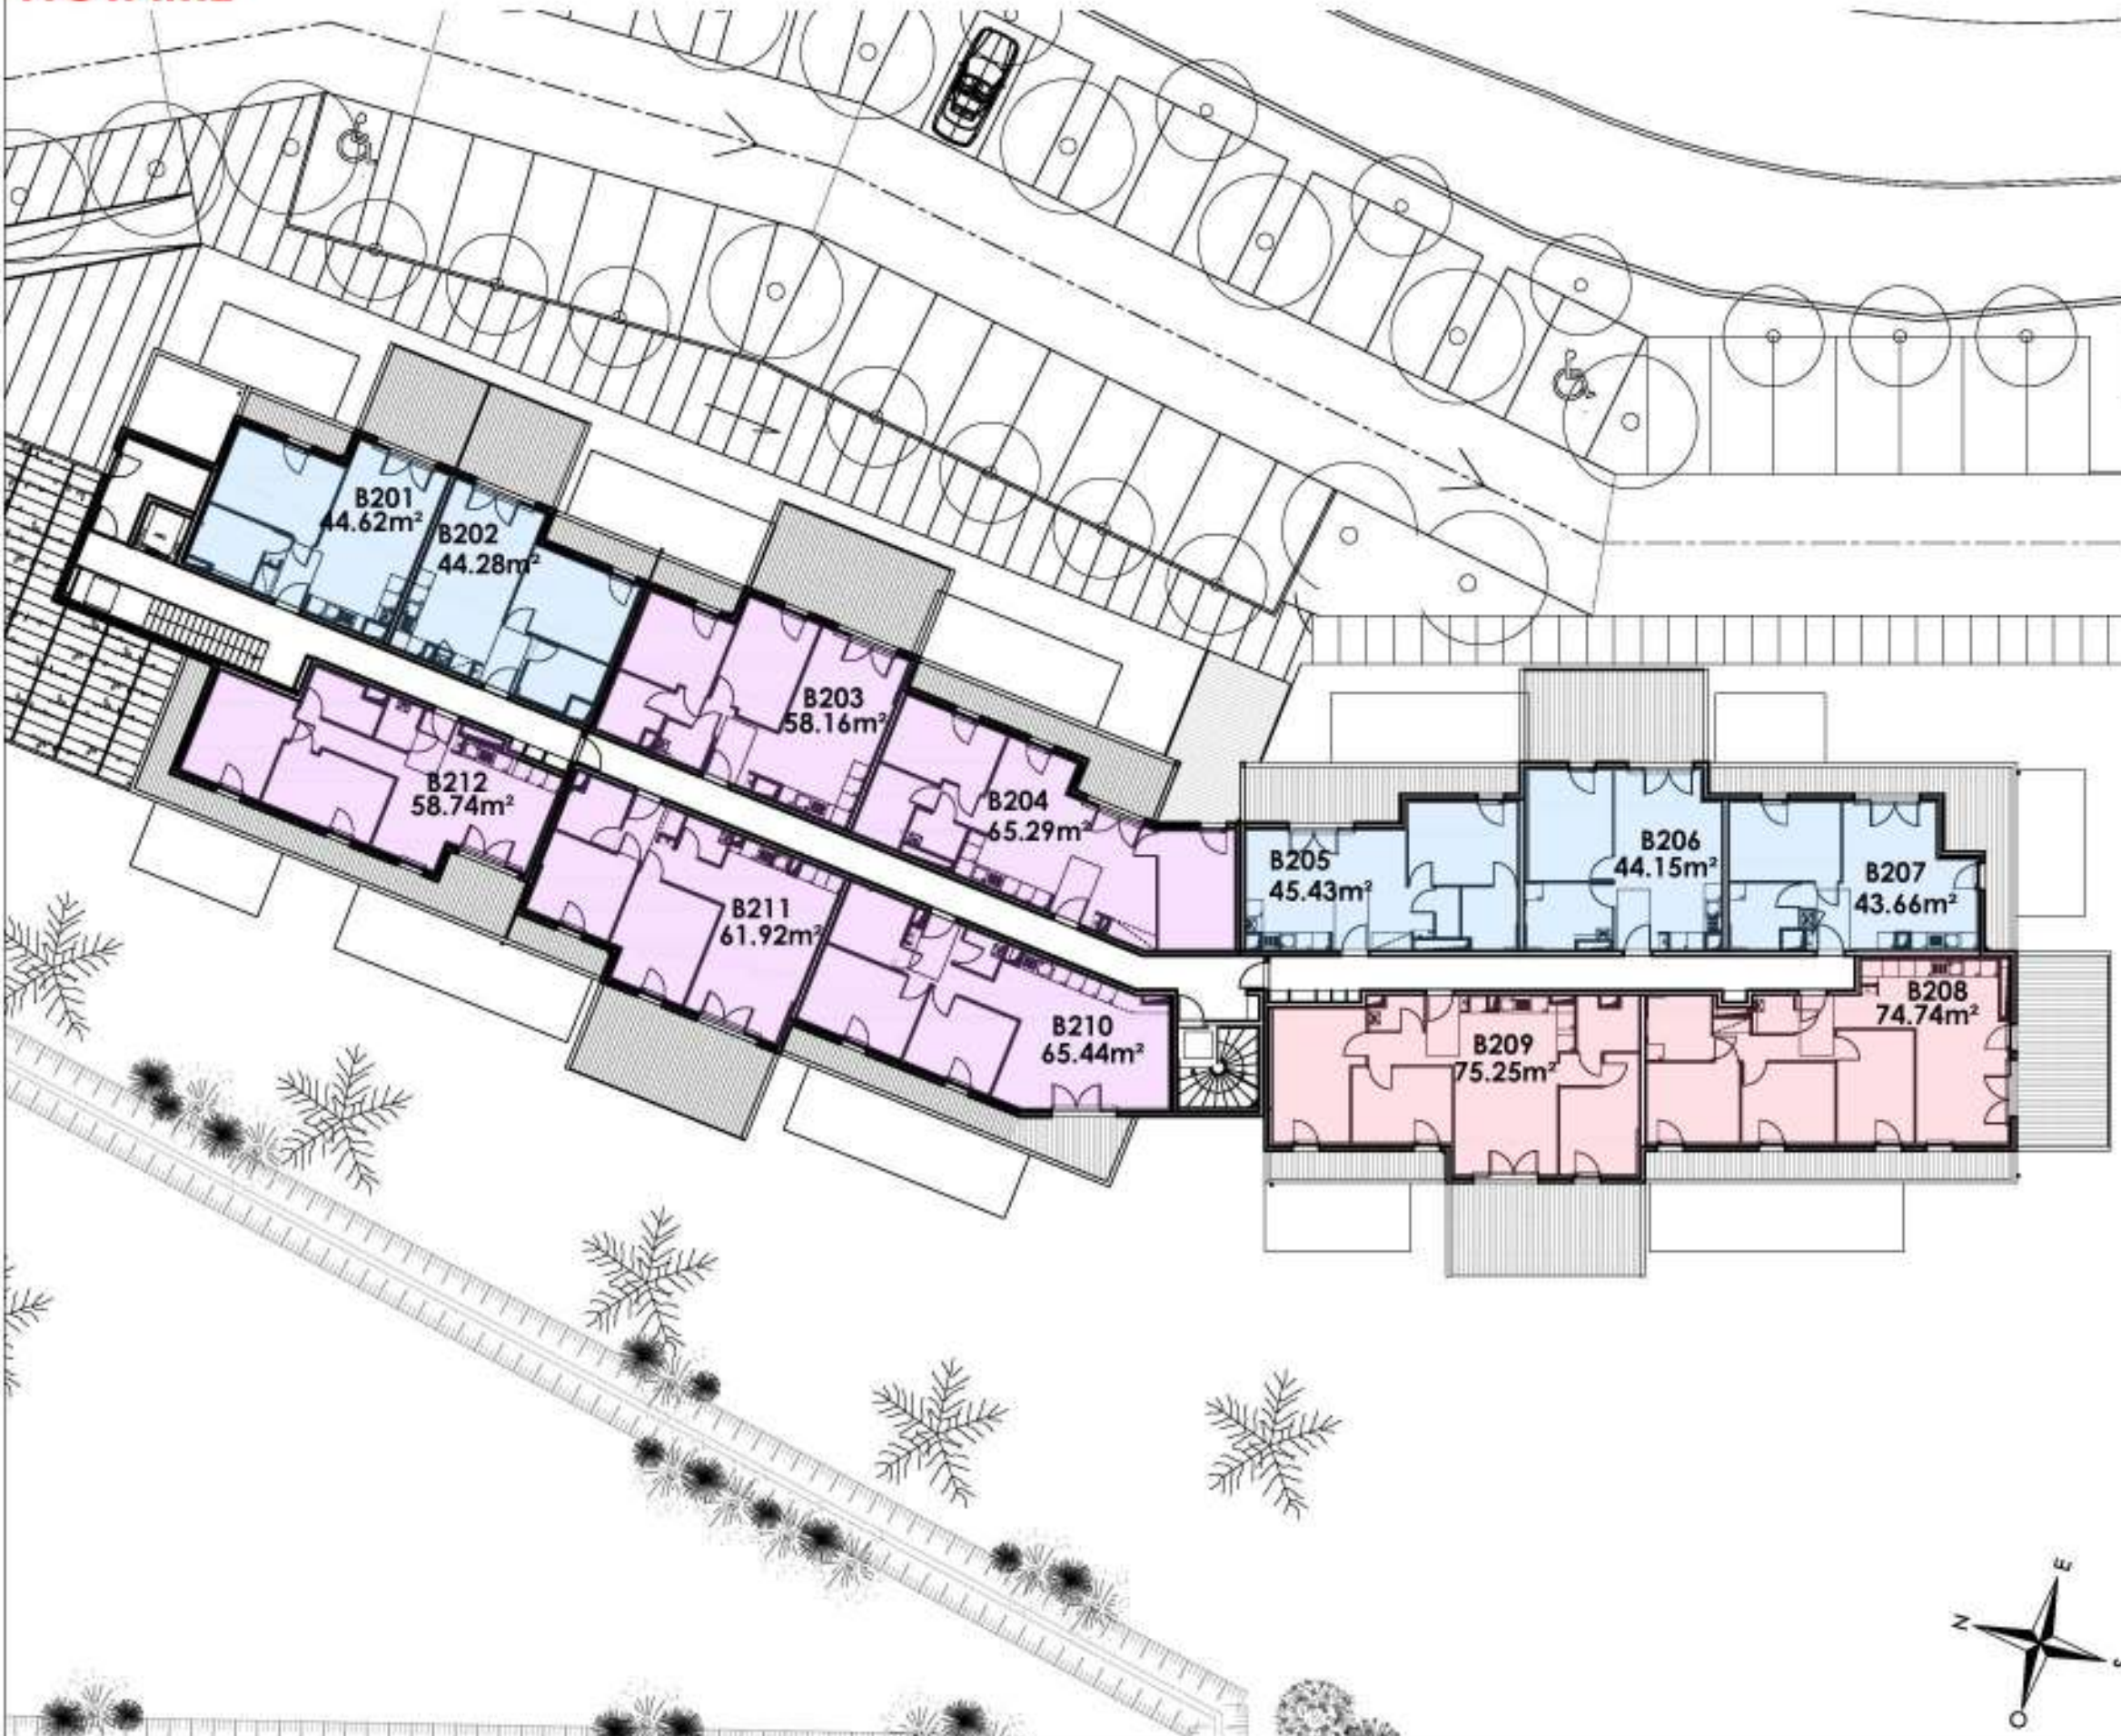

LEGENDE: PF: Porte Fenêtre / F: Fenêtre / FAV: Fenêtre Ailée Vitée / VR: Volet Roulant / TE: Tableau Electrique / GC: Garde-corps (acrotère ou lisse) / PL: Placard / CUI: Cuisson / R: Réfrigérateur / LL: Lave Linge / LV: Lave Vaisselle
Faux-plafonds, Soffite: / Poutre: / Chd: Chaudière / EP: Eaux Pluviales / TRI: Espace réserver au tri des O.M / Zone de plafond rampant H<2.50m:


NOTA: Des modifications sont susceptibles d'être apportées à ce plan en fonction des nécessités techniques de la réalisation, tout en ce qui concerne les dimensions libres que l'équipement. Les retombées, soffites, faux plafonds, équipements sonores ainsi que le coïncage et dimensions des corniches sont figurés à titre indicatif, et peuvent subir des modifications pour impératif technique. Les appareils ménagers ne sont pas fournis. Les volets roulants seront prévus conformément à la notice de vente. Les cadres de volet roulant ne sont pas représentés et seront démontés à l'intérieur. La hauteur des seuils ou drol des porte-fenêtres sur balcons ou terrasses pourra varier de 5 à 35cm à partir du sol intérieur. La hauteur entre le jardin et la terrasse pourra varier de 0 à 40cm. Les jardins ne seront pas nécessairement plats et pourront comporter des talus et des pentes. La surface des placards ou des dressing est incluse dans celle des pièces attenantes. Tous les objets meublent indiqués en pointillés, ainsi que l'évier ne sont pas fournis. Des retombées de poutres potentielles peuvent apparaître en fonction des nécessités techniques de la réalisation. La surface habitable ne comprend que la surface dont la hauteur libre est au minimum de 1.80 mètres.

PLAN DE VENTE

Azur Lodges

Rue Joseph Laure
83250 - La Londe Les Maures

8 logements
Bâtiment C, 1er étage

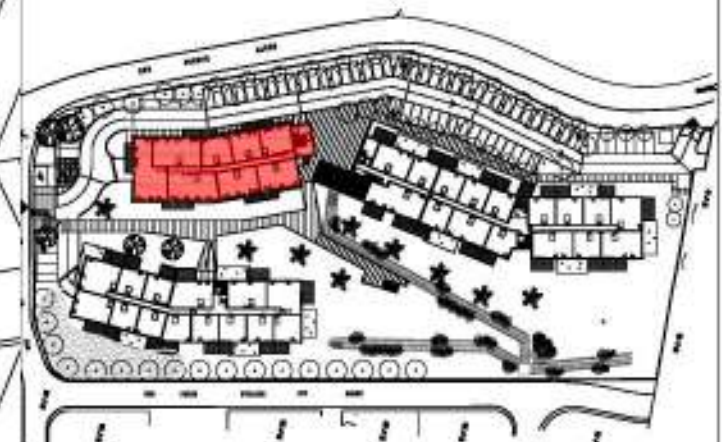

PLAN D'ETAGE SYNOPTIQUE

LEGENDE :

- T2
- T3
- T4
- T5



LEGENDE: PF: Porte Fenêtre / F: Fenêtre / FAV: Fenêtre Aligée Vitrée / VR: Volet Roulant / TE: Tableau Electrique / GC: Garde-corps (acrotère ou lisse) / PL: Placard / CUI: Cuisson / R: Réfrigérateur / LL: Lave Linge / LV: Lave Vaiselle
 Faux-plafonds, Saillie: / Poutre: / Chd: Chaudière / EP: Eaux Pluviales / TRI: Espace réserver au tri des O.M / Zone de plafond rampant H<2.50m:


NOTA: Des modifications sont susceptibles d'être apportées à ce plan en fonction des nécessités techniques de la réalisation, tout en ce qui concerne les dimensions libres que l'équipement. Les surfaces indiquées sont approximatives. Les rebords, saillies, faux plafonds, équipements sanitaires ainsi que le cloisonnage et dimensions des corniches sont figurés à titre indicatif, et peuvent subir des modifications pour impératif technique. Les appareils ménagers ne sont pas fournis. Les volets roulants seront prévus conformément à la notice de vente. Les cadres de volet roulant ne sont pas représentés et seront démontés à l'intérieur. La hauteur des seuils ou drol des porte-lenêtres sur balcon ou terrasses pourra varier de 5 à 35cm à partir du sol intérieur. La hauteur entre le jardin et la terrasse pourra varier de 0 à 40cm. Les jardins ne seront pas nécessairement plats et pourront comporter des talus et des pentes. La surface des placards ou des dressing est incluse dans celle des pièces attenantes. Tous les objets meublants indiqués en pointillés, ainsi que l'évier ne sont pas fournis. Des rebords de poutres potentielles peuvent apparaître en fonction des nécessités techniques de la réalisation. La surface habitable ne comprend que la surface dont la hauteur libre est au minimum de 1.80 mètres.

PLAN DE VENTE

Azur Lodges

Rue Joseph Laure
83250 - La Londe Les Maures

7 logements
Bâtiment C, 2eme étage

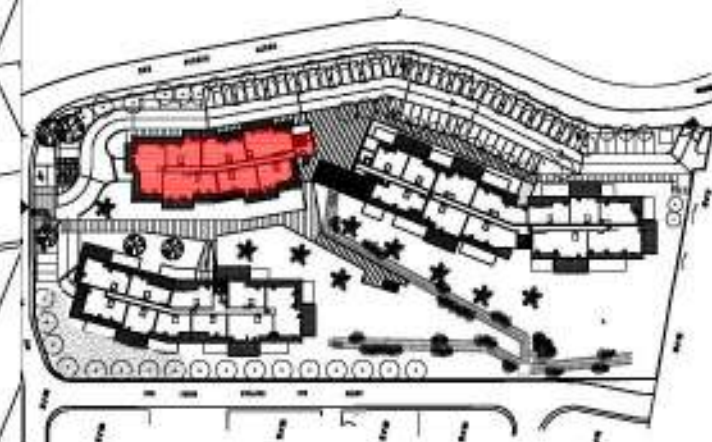


PLAN D'ETAGE SYNOPTIQUE

LEGENDE :

- T2
- T3
- T4
- T5



PLAN DE VENTE

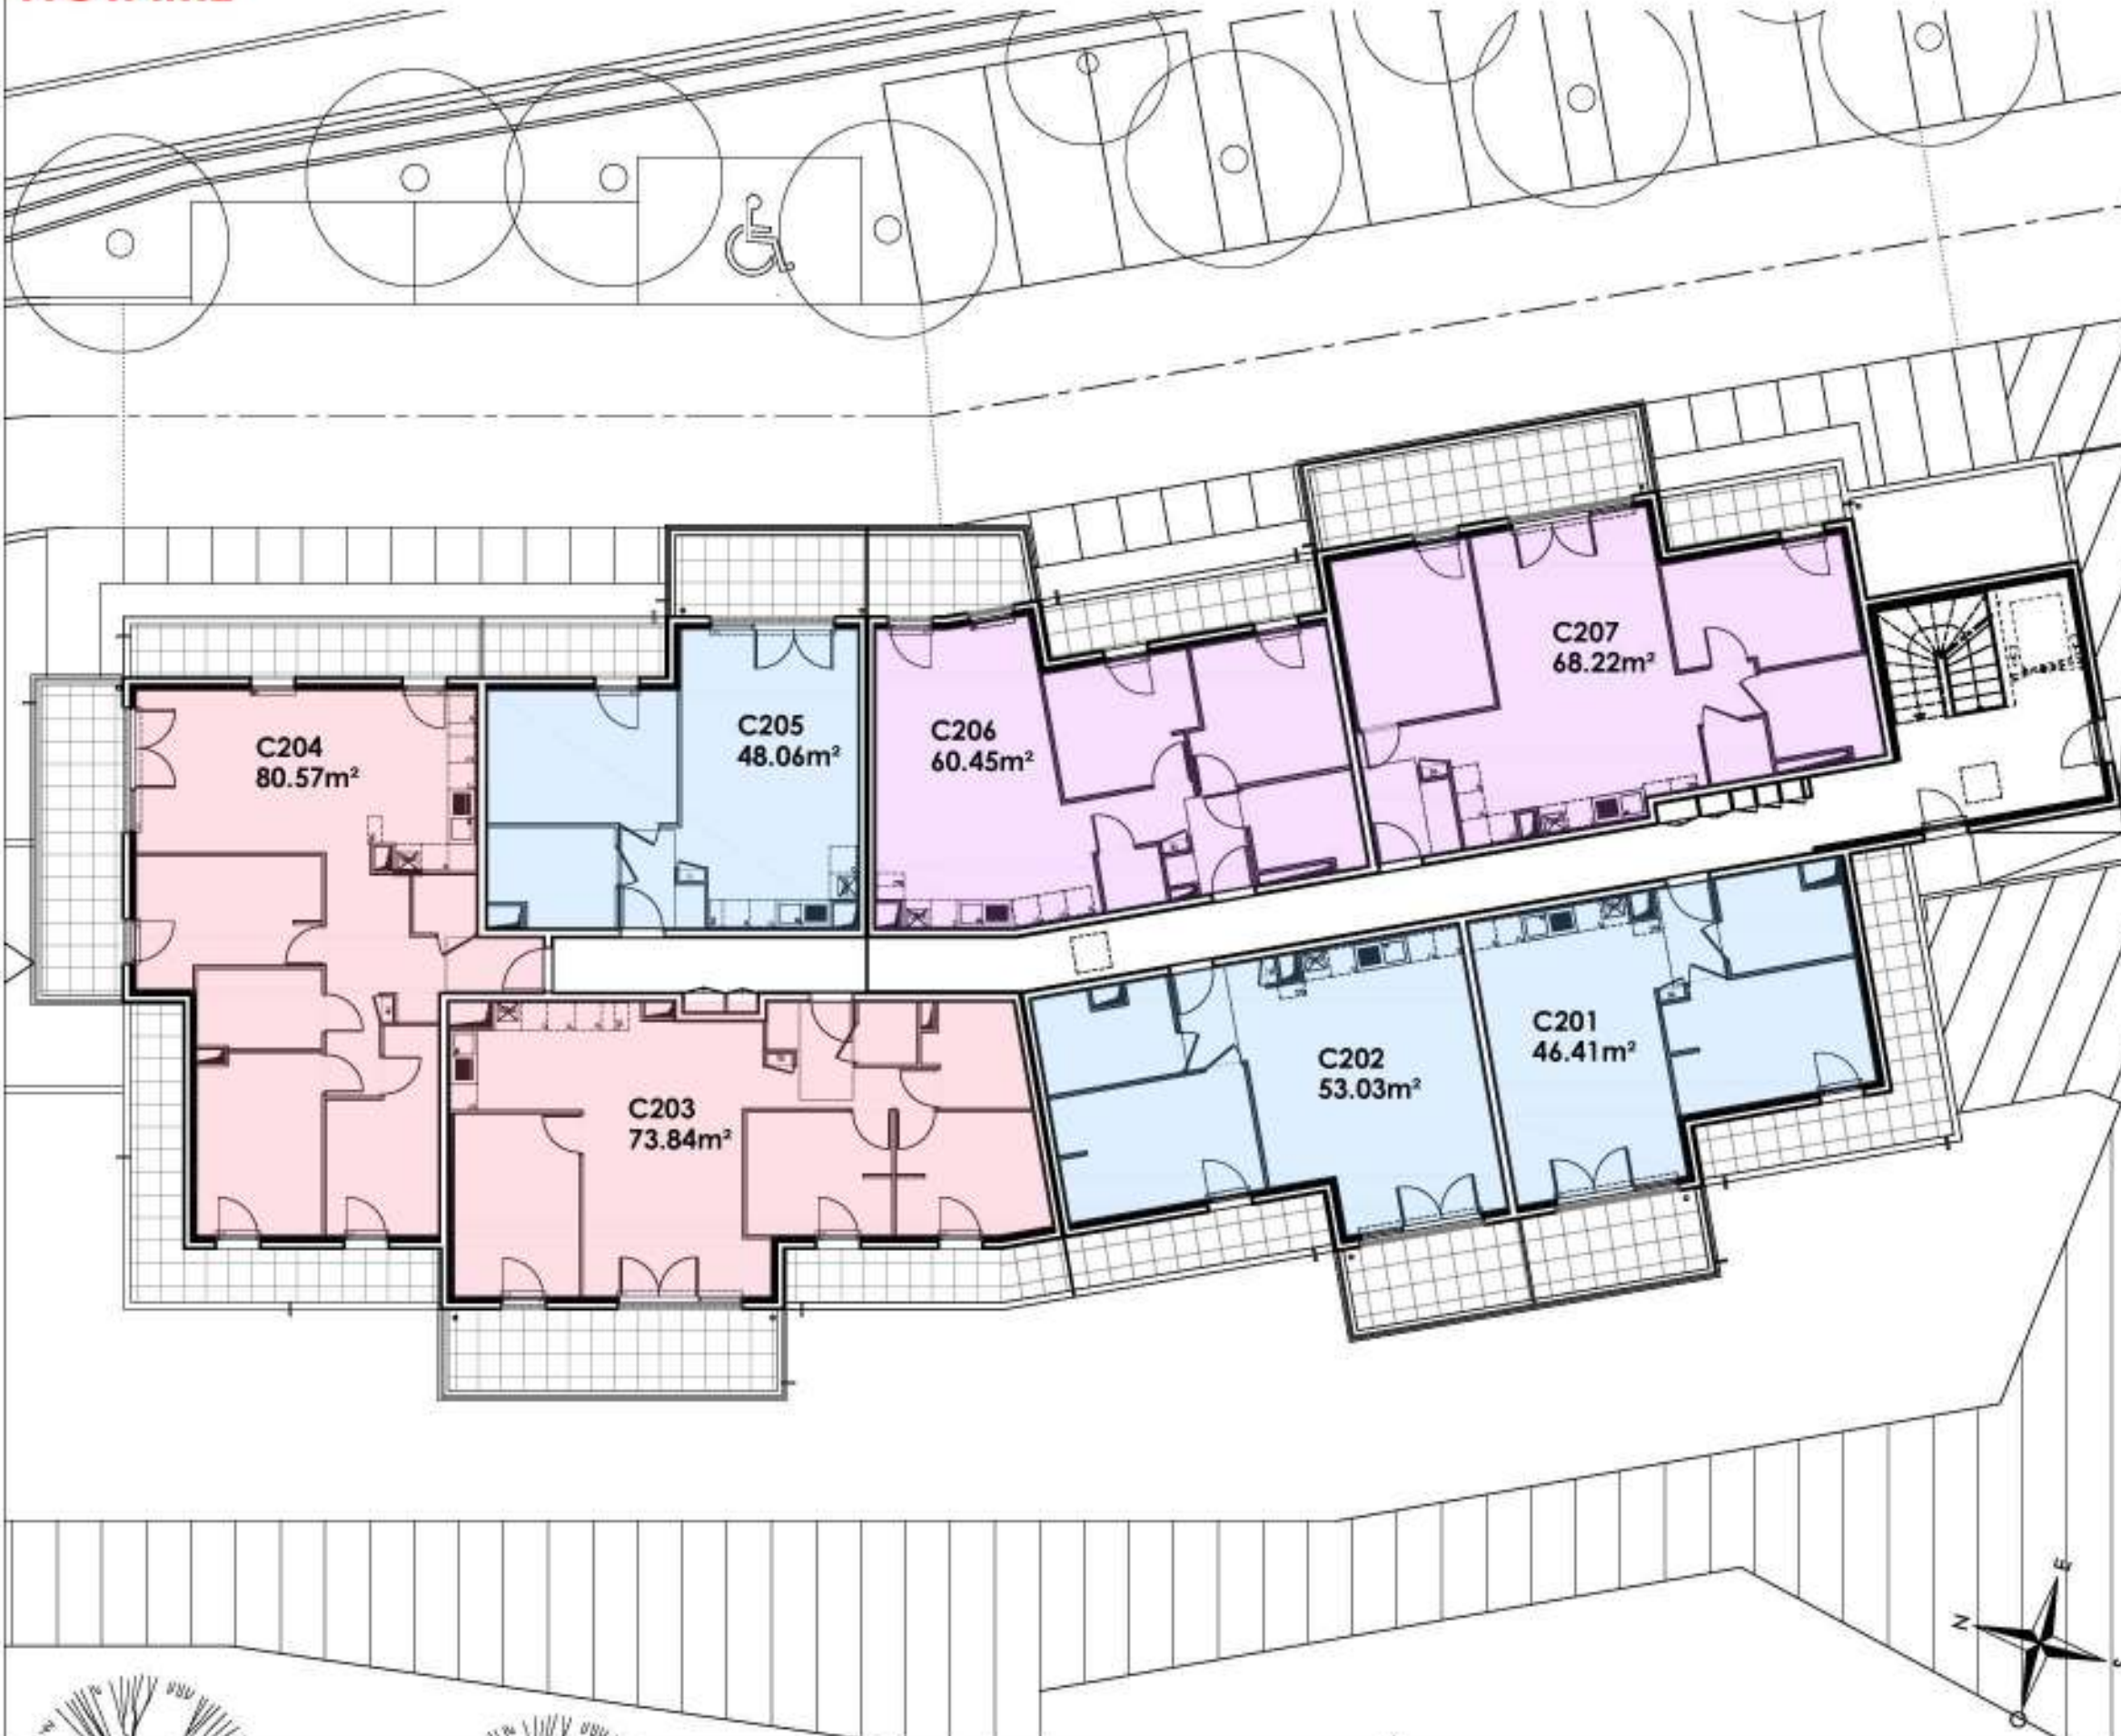


LEGENDE: PF: Porte Fenêtre / F: Fenêtre / FAV: Fenêtre Allège Vitrée / VR: Volet Roulant / TE: Tableau Electrique / GC: Garde-corps (acrotère ou lisse) / PL: Placard / CUI: Cuisson / R: Réfrigérateur / LL: Lave Linge / LV: Lave Vaiselle
Faux-plafonds, Soffite: / Poutre: / Chd: Chaudière / EP: Eaux Pluviales / TRI: Espace réserver au tri des O.M / Zone de plafond rampant H<2.50m:

NOTA: Des modifications sont susceptibles d'être apportées à ce plan en fonction des nécessités techniques de la réalisation, tout en ce qui concerne les dimensions libres que l'équipement. Les surfaces indiquées sont approximatives. Les rebords, soffites, faux plafonds, équipements sanitaires ainsi que le cloisonnement et dimensions des corniches sont figurés à titre indicatif, et peuvent subir des modifications pour impératif technique. Les appareils ménagers ne sont pas fournis. Les volets roulants seront prévus conformément à la notice de vente. Les cadres de volet roulant ne sont pas représentés et seront démontés à l'intérieur. La hauteur des seuils ou drol des porte-fenêtres sur balcons ou terrasses pourra varier de 5 à 35cm à partir du sol intérieur. La hauteur entre le jardin et la terrasse pourra varier de 0 à 40cm. Les jardins ne seront pas nécessairement plats et pourront comporter des talus et des pentes. La surface des placards ou des dressing est incluse dans celle des pièces attenantes. Tous les objets meublants indiqués en pointillés, ainsi que l'évier ne sont pas fournis. Des rebords de poutres potentielles peuvent apparaître en fonction des nécessités techniques de la réalisation. La surface habitable ne comprend que la surface dont la hauteur libre est au minimum de 1.80 mètres.

Azur Lodges

Rue Joseph Laure
83250 - La Londe Les Maures

Résidence de 67 logements
3 bâtiments A-B-C

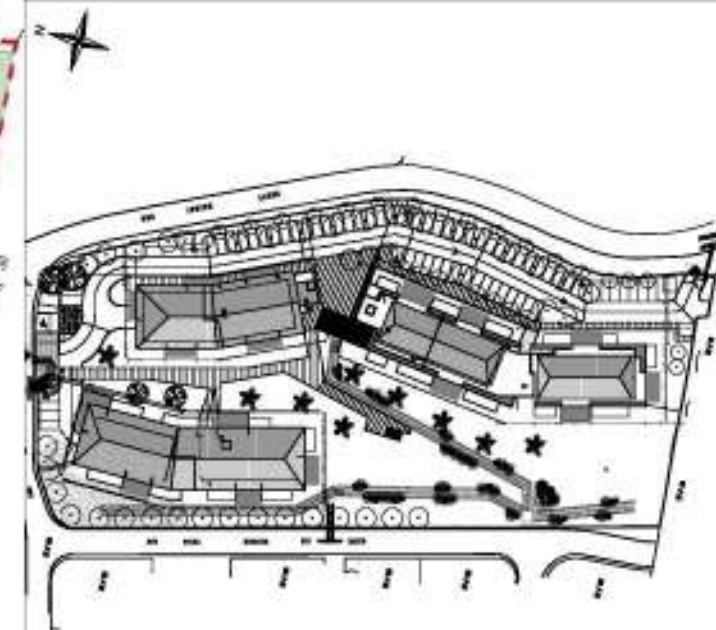

PLATEAU VISIBLES (placards compris)



LEGENDE: PF: Porte Fenêtre / F: Fenêtre / FAV: Fenêtre Allège Vitrée / VR: Volet Roulant / TE: Tableau Electrique / GC: Garde-corps (acrotère ou lisse) / PL: Placard / CUI: Cuisson / R: Réfrigérateur / LL: Lave Linge / LV: Lave Vaisselle
Faux-plafonds, Saillie: [hatched symbol] / Poutre: [dashed symbol] / Chd: Chaudière / EP: Eaux Pluviales / TRI: Espace réserver au tri des O.M / Zone de plafond rampant H<2.50m: [grey symbol]

NOTA: Des modifications sont susceptibles d'être apportées à ce plan en fonction des nécessités techniques de la réalisation, tout en ce qui concerne les dimensions libres que l'équipement. Les surfaces indiquées sont approximatives. Les rebordées, saillies, faux plafonds, équipements sonores ainsi que le câblage et dimensions des corniches sont figurés à titre indicatif, et peuvent subir des modifications pour impératif technique. Les appareils ménagers ne sont pas fournis. Les volets roulants seront prévus conformément à la notice de vente. Les cadres de volet roulant ne sont pas représentés et seront démontés à l'intérieur. La hauteur des seuils ou d'ail des porte-fenêtres sur balcons ou terrasses pourra varier de 5 à 35cm à partir du sol intérieur. La hauteur entre le jardin et la terrasse pourra varier de 0 à 40cm. Les jardins ne seront pas nécessairement plats et pourront comporter des talus et des pentes. La surface des placards ou des devising est incluse dans celle des pièces attenantes. Tous les objets meublants indiqués en pointillés, ainsi que l'évier ne sont pas fournis. Des rebordées de poutres poteletées peuvent apparaître en fonction des nécessités techniques de la réalisation. La surface habitable ne comprend que la surface dont la hauteur libre est au minimum de 1,80 mètres.