



LES ALLEES KANATA


8 Avenue des Canadiens
76 140 Petit-Quevilly
PARCELLE 000 AV 189

Architecte:



SNC Marignan résidences
19 Rue Jean LECANUET
76000 Rouen
Tel : 02.35.07.15.15
Fax : 02.31.10.57.30

PLAN DE MASSE

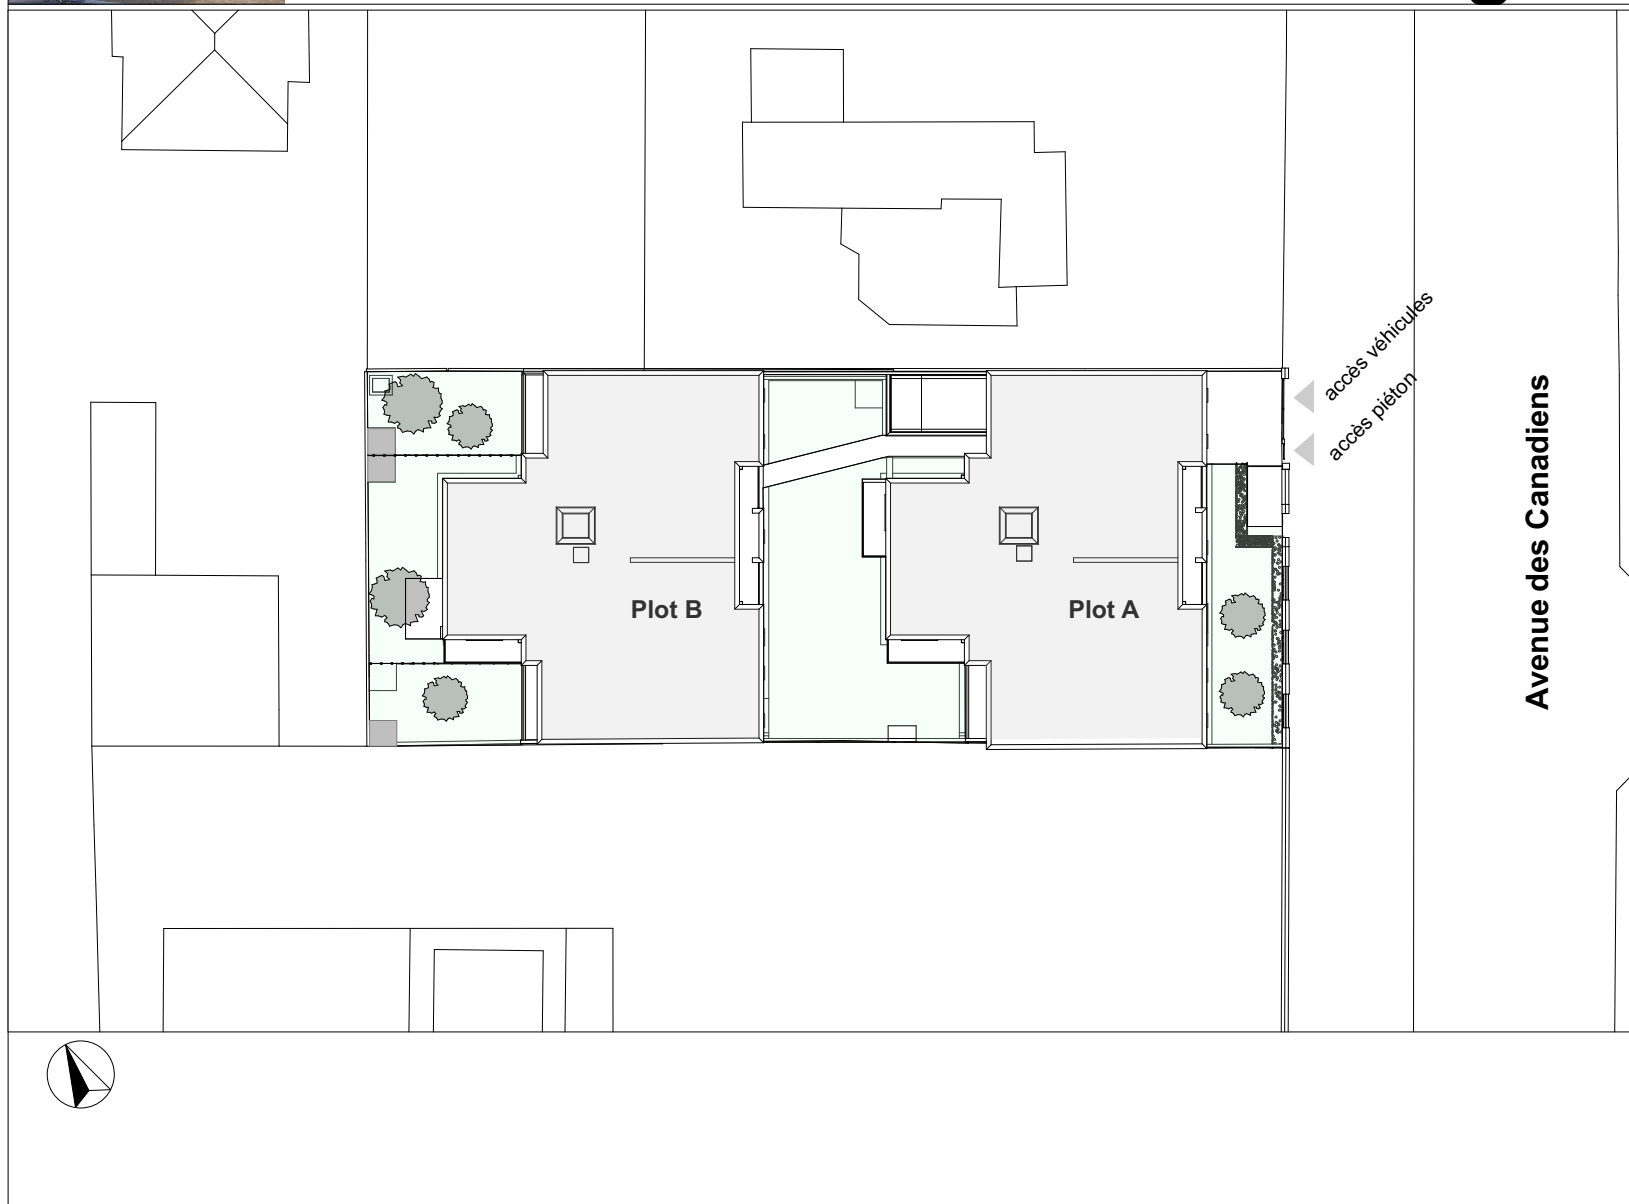

Plan établi le
27/02/2023

NOTA: Ce plan reflète un état de principe pouvant être modifié en cours de chantier pour des raisons techniques, sachant que ces dispositions ne peuvent être opposées à l'architecte, celui-ci n'ayant aucun lien de droit avec l'acquéreur. Les équipements de cuisine ne sont pas contractuels, leur position est indicative. Les canalisations, radiateurs et équipements électriques ne sont pas figurés. Pour des raisons techniques ou administratives, des modifications pourront être apportées à ce plan.

27/02/2023