


PULSE

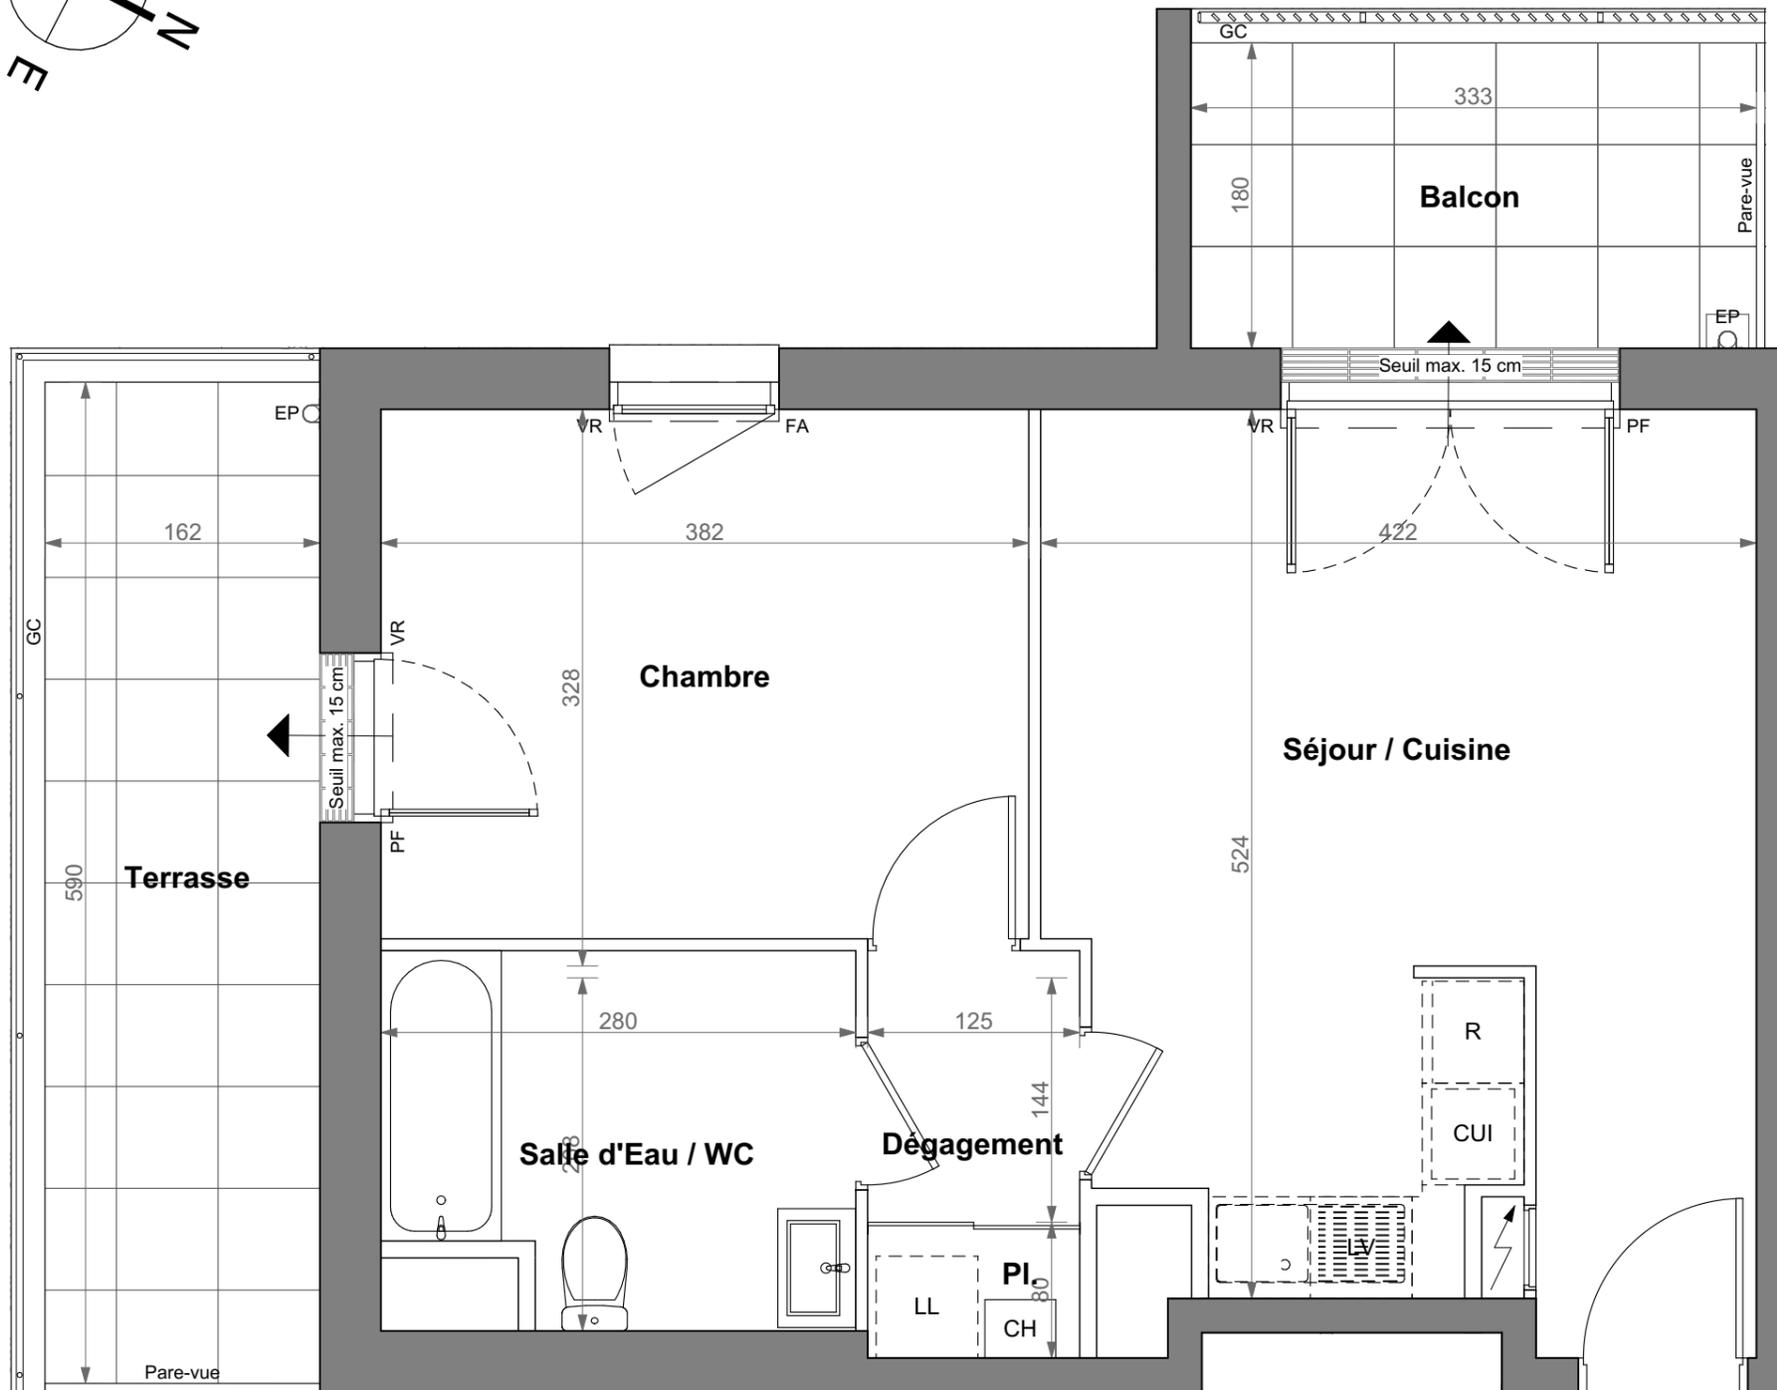

113-115 Route de Rennes
44700 ORVAULT
APPARTEMENT 2 PIECES
LOT N° A402

BATIMENT A - 4e ETAGE

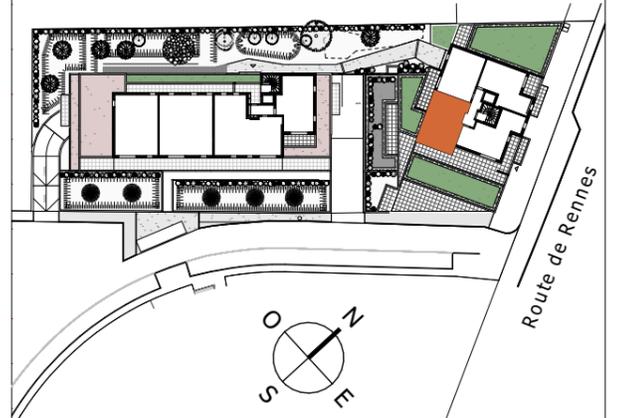


TABLEAU DES SURFACES

(compris placards)

Séjour / Cuisine	21,07 m ²
Dégagement	3,00 m ²
Chambre	11,92 m ²
Salle d'Eau / WC	5,79 m ²
SURF. HABITABLE	41,78 m²
Terrasse	9,46 m ²
Balcon	6,00 m ²
SURF. TOTALE	57,24 m²

PLAN DE RESERVATION

LEGENDE			
PF	Porte-fenêtre	EP	Descente eaux pluviales
F	Fenêtre	LL	Lave-linge
FA	Fenêtre à allège vitrée	LV	Lave-vaisselle
VR	Volet roulant	CU	Cuisson
GC	Garde-corps	R	Réfrigérateur
		CH	Chaudière
	Tableau électrique		Soffites et faux-plafonds

Des modifications sont susceptibles d'être apportées à ce plan en fonction des nécessités techniques, de la réalisation tant en ce qui concerne les dimensions libres que l'équipement. Les surfaces sont approximatives. Les retombées, soffites, faux-plafonds, équipements sanitaires, ainsi que le calepinage et les dimensions des carrelages sont figurés à titre indicatif et peuvent subir des modifications pour impératif technique. Les appareils ménagers ne sont pas fournis. Les volets roulants seront prévus conformément à la notice de vente. Les coffres de volets roulants ne sont pas représentés et seront débordants à l'intérieur. La hauteur des seuils au droit des portes-fenêtres sur balcons ou terrasses pourra varier de 5 à 35 cm à partir du sol intérieur. La hauteur entre le jardin et la terrasse pourra varier entre 0 et 60 cm. Les jardins ne seront pas nécessairement plats et pourront comporter des talus et des pentes.

DATE : 02/07/2024

INDICE : 0

MARIGNAN

PROVISOIRE

