



Logement	Niveau	Typo
	Plan de MASSE	

--

TABEAU DES SURFACES
(placards inclus)

--

"Une réalisation Angelotti Promotion"




Le Red Line - 85, avenue Georges Frêche - 34170 Castelnau-le-Lez
Téléphone : 04 67 22 12 22

SNC ALLEGRIA

Tout en conservant les caractéristiques essentielles du plan, la société se réserve la possibilité d'apporter des modifications pour des raisons de constructions ou d'amélioration. Les faux-plafonds et retombées de poutres, emplacements des équipements et gaines techniques, sont figurés à titre indicatif. Les accès extérieurs (jardin, terrasse, balcon, loggia) pourront présenter des différences de niveaux pour des raisons techniques. Les surfaces et les côtes des pièces peuvent varier de 5% en fonction des contraintes techniques.

Plans de commercialisation (logements évolutifs)	Notaire 07/10/2022
---	------------------------------

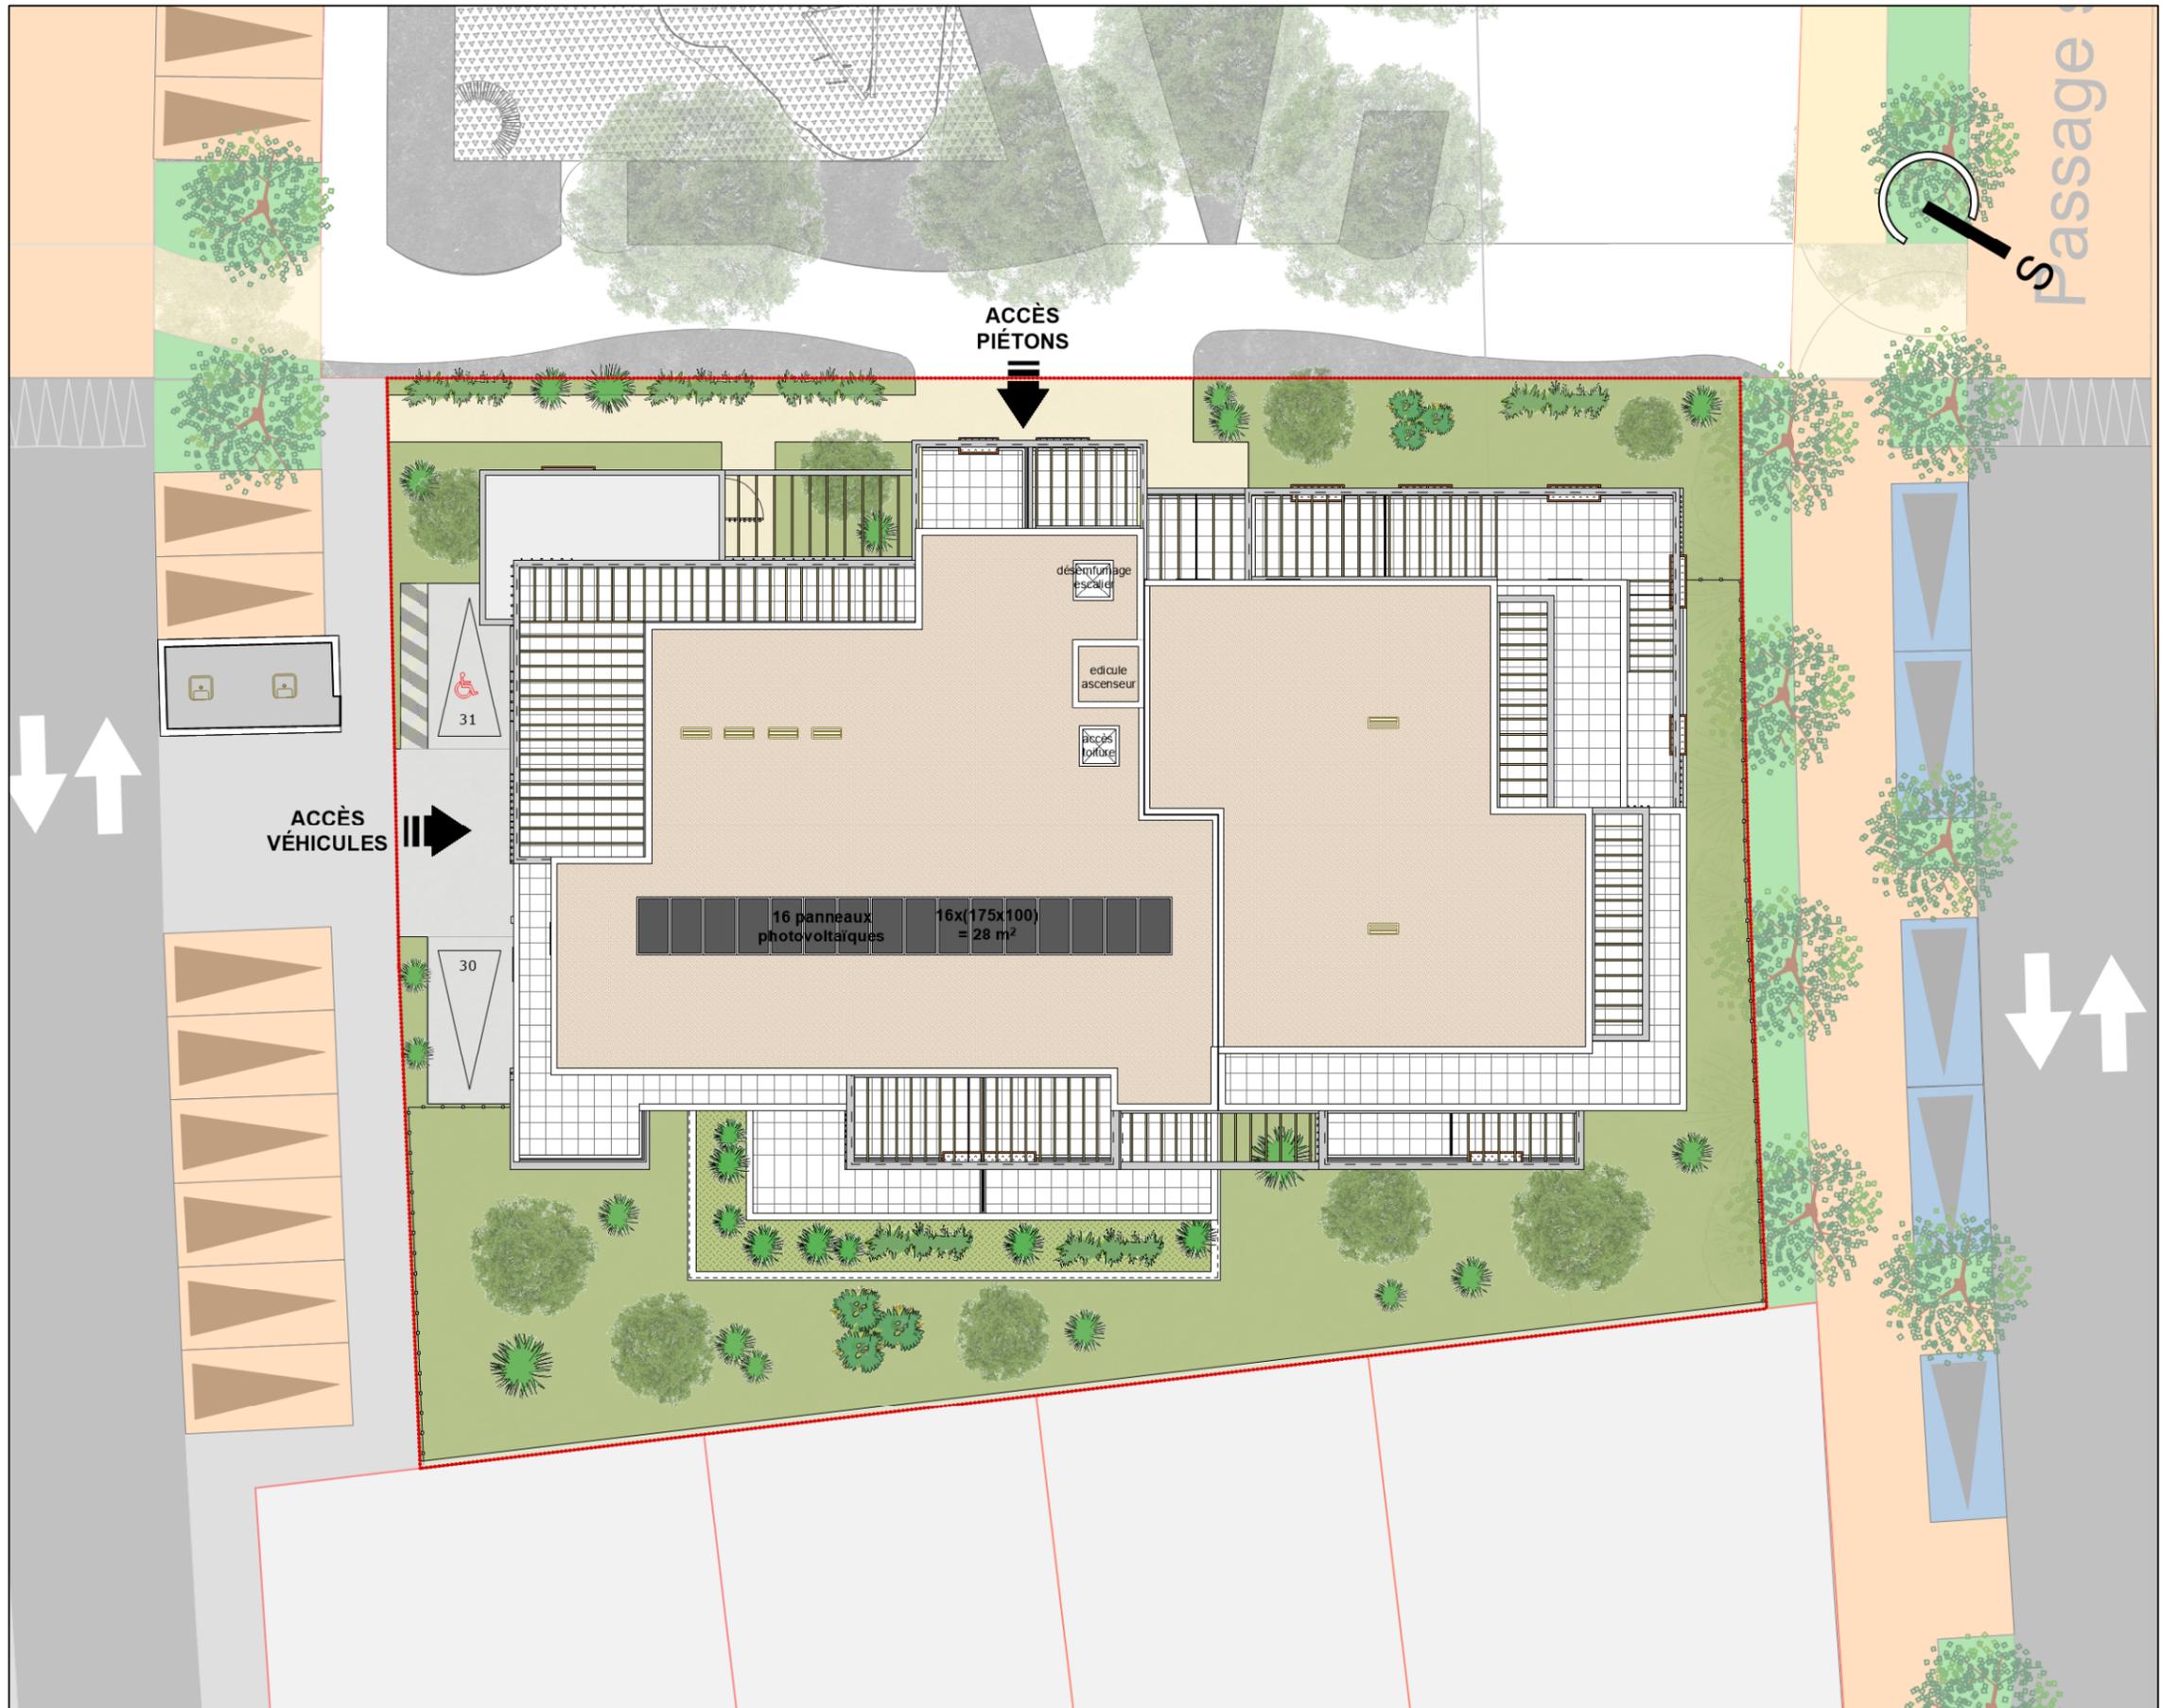

Légende	Porte-fenêtre coulissante 2 rails Volet roulant Electrique	Porte-fenêtre simple ouvrant à la française Volet roulant Electrique	Fenêtre simple ouvrant à la française Volet roulant Electrique	Chassis fixe + Fenêtre simple ouvrant à la française Volet roulant Electrique	Soffite / Faux-plafond	Ballon Thermo	Prise TV
	Masquette	Poutre Hsp 2.15m mini.	Cloison amovible	Placard (2 coulissants)	Tableau Elec.	Sèche serviette	