

**LE PARC  
DES CYCLADES**  
DOMAINE PRIVÉ - SÉRIGNAN

Logement

Niveau

Bâtiment



LEGENDE  
Typologies



*Jay Rodella*  
PROMOTION

Le Red Line - 85, avenue Georges Frêche - 34170 Castelnaud-le-Lez  
Téléphone : 04 67 22 12 22


SAS - SEQUENCE 6

Tout en conservant les caractéristiques essentielles du plan, la société se réserve la possibilité d'apporter des modifications pour des raisons de constructions ou d'amélioration. Les faux-plafonds, et retombées de poutres, emplacements des équipements et gaines techniques, sont figurés à titre indicatif. Les accès extérieurs (jardin, terrasse, balcon, loggia) pourront présenter des différences de niveaux pour des raisons techniques. Les surfaces et les côtes des pièces peuvent varier de 5% en fonction des contraintes techniques.

PLAN NOTAIRE

Indice C

23/10/20

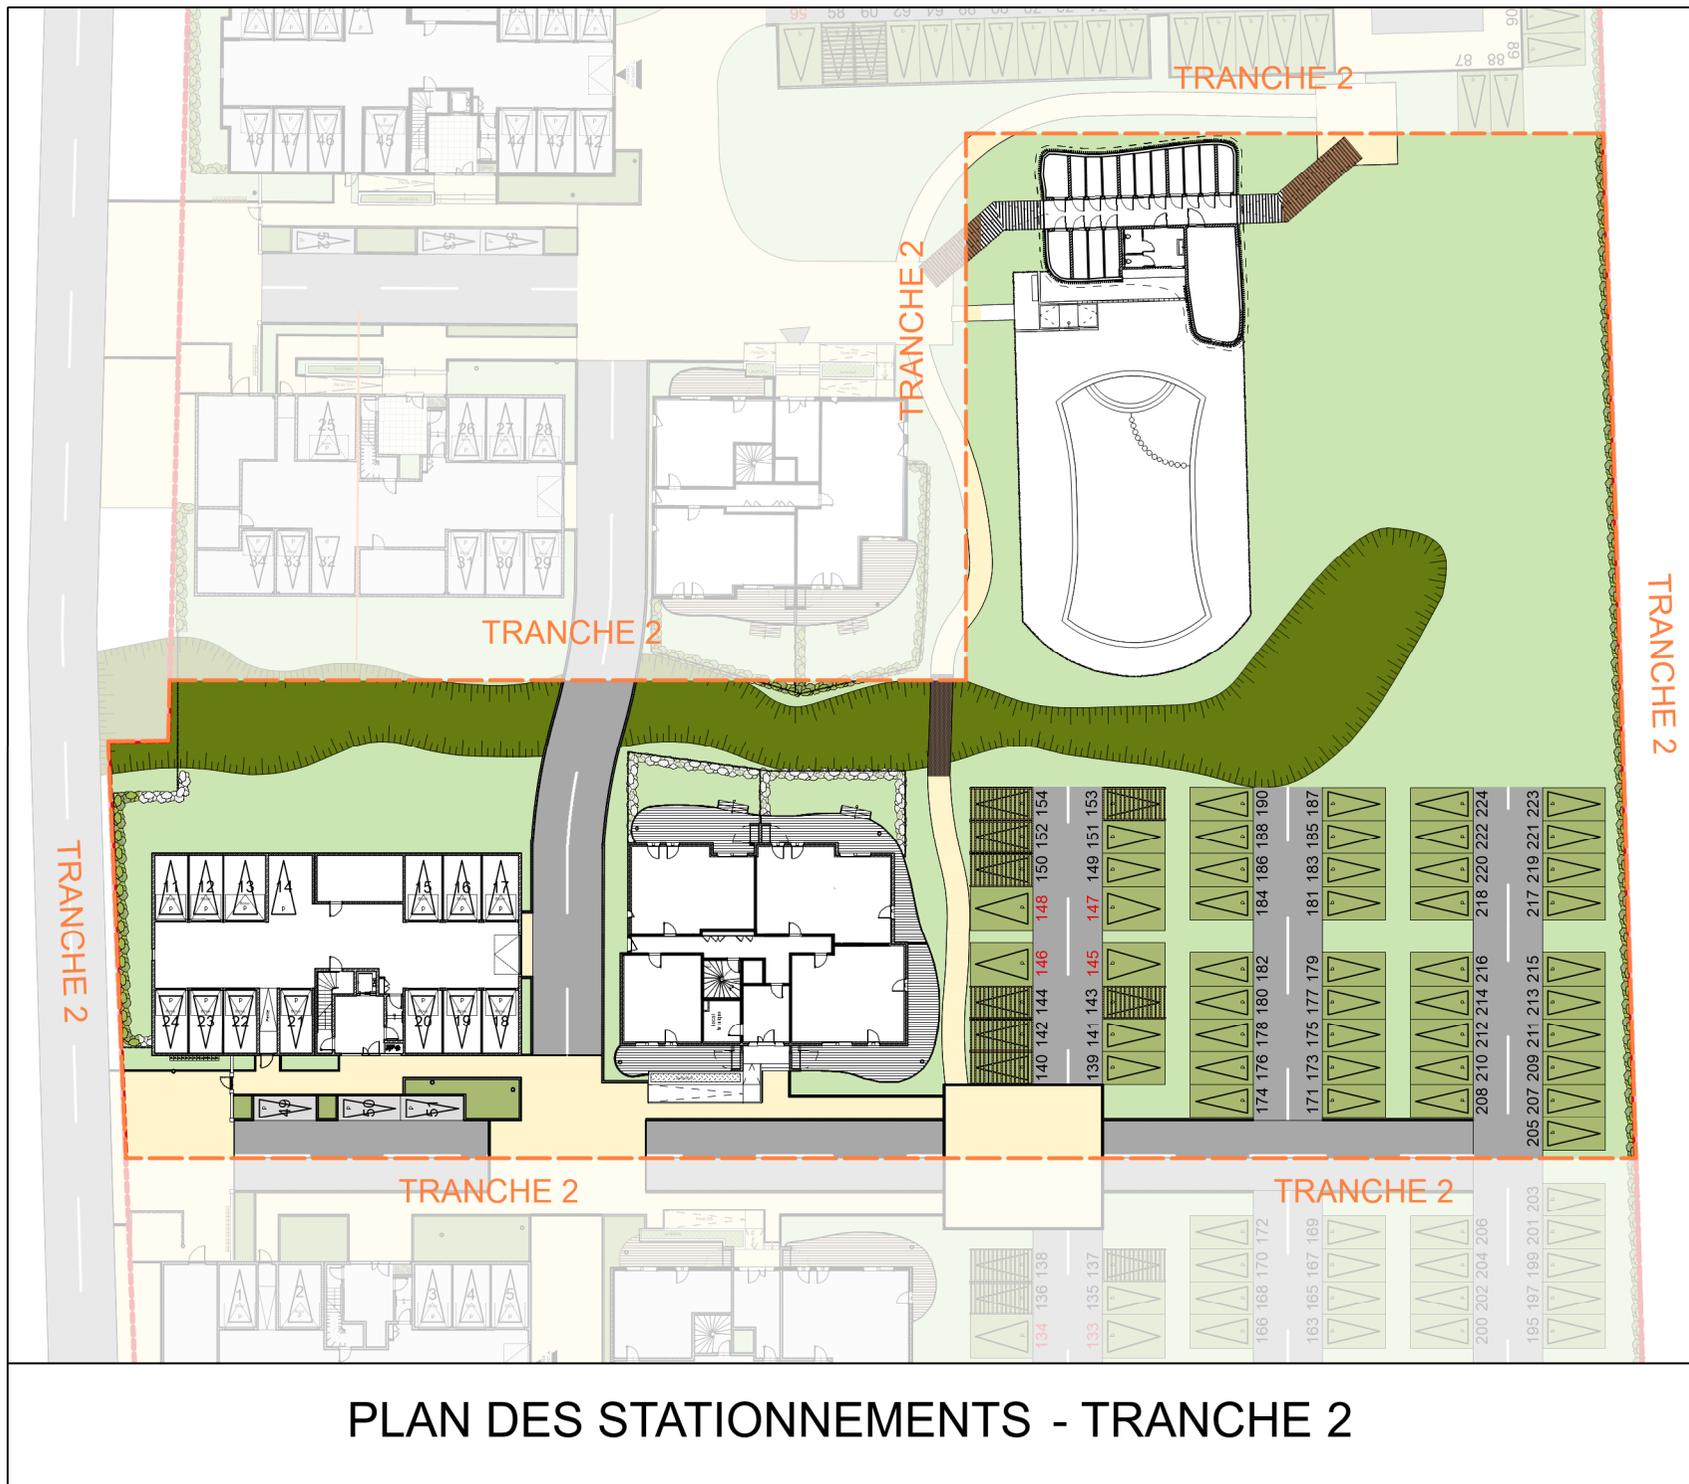

**PLAN DES STATIONNEMENTS - TRANCHE 2**