



Stationnement

Bâtiment	Niveau
B1 - B2	R-1, R-2

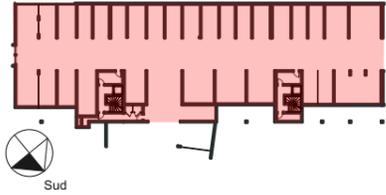

# R-1

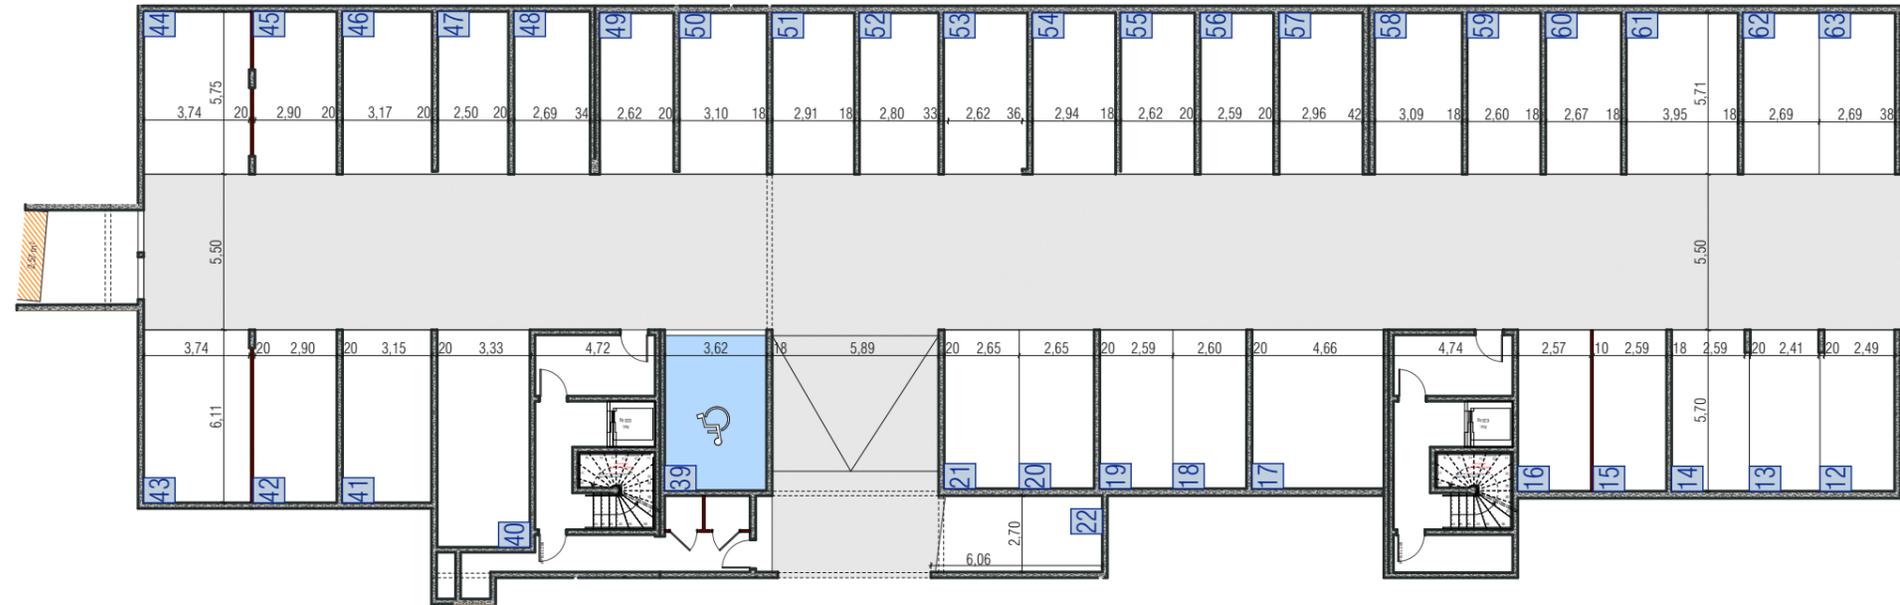

# R-2



Une réalisation Angelotti Promotion & Premalis



## SAS ÉGÉRIE

« Tout en conservant les caractéristiques essentielles du plan, la société se réserve la possibilité d'y apporter des modifications pour des raisons de constructions ou d'amélioration. Les faux-plafonds et retombées de poutres, emplacements des équipements et gaines techniques, sont figurés à titre indicatif. Les accès extérieurs (jardin, terrasse, balcon, loggia) pourront présenter des différences de niveaux pour des raisons techniques. Les surfaces et les côtes des pièces peuvent varier de 5% en fonction des contraintes techniques »

PLAN DE VENTE

02/05/2024

Indice Notaire

- Aucun séparatif
- mur séparatif épaisseur 10cm
- mur structurel séparatif épaisseur 20cm