



Bâtiment	Document
ABCD	PLAN MASSE




Une réalisation Angelotti Promotion & Premalis



SAS ÉGÉRIE

« Tout en conservant les caractéristiques essentielles du plan, la société Salle d'eau réSalle d'eau peut apporter des modifications pour des raisons de constructions ou d'amélioration. Les faux-plafonds et retombées de poutres, emplacements des équipements et gaines techniques, sont figurés à titre indicatif. Les accès extérieurs (jardin, Terrasse, balcon, loggia) pourront présenter des différences de niveaux pour des raisons techniques. Les surfaces et les côtes des pièces peuvent varier de 5% en fonction des contraintes techniques. »

PLAN DE VENTE	29/01/2024
	Indice A

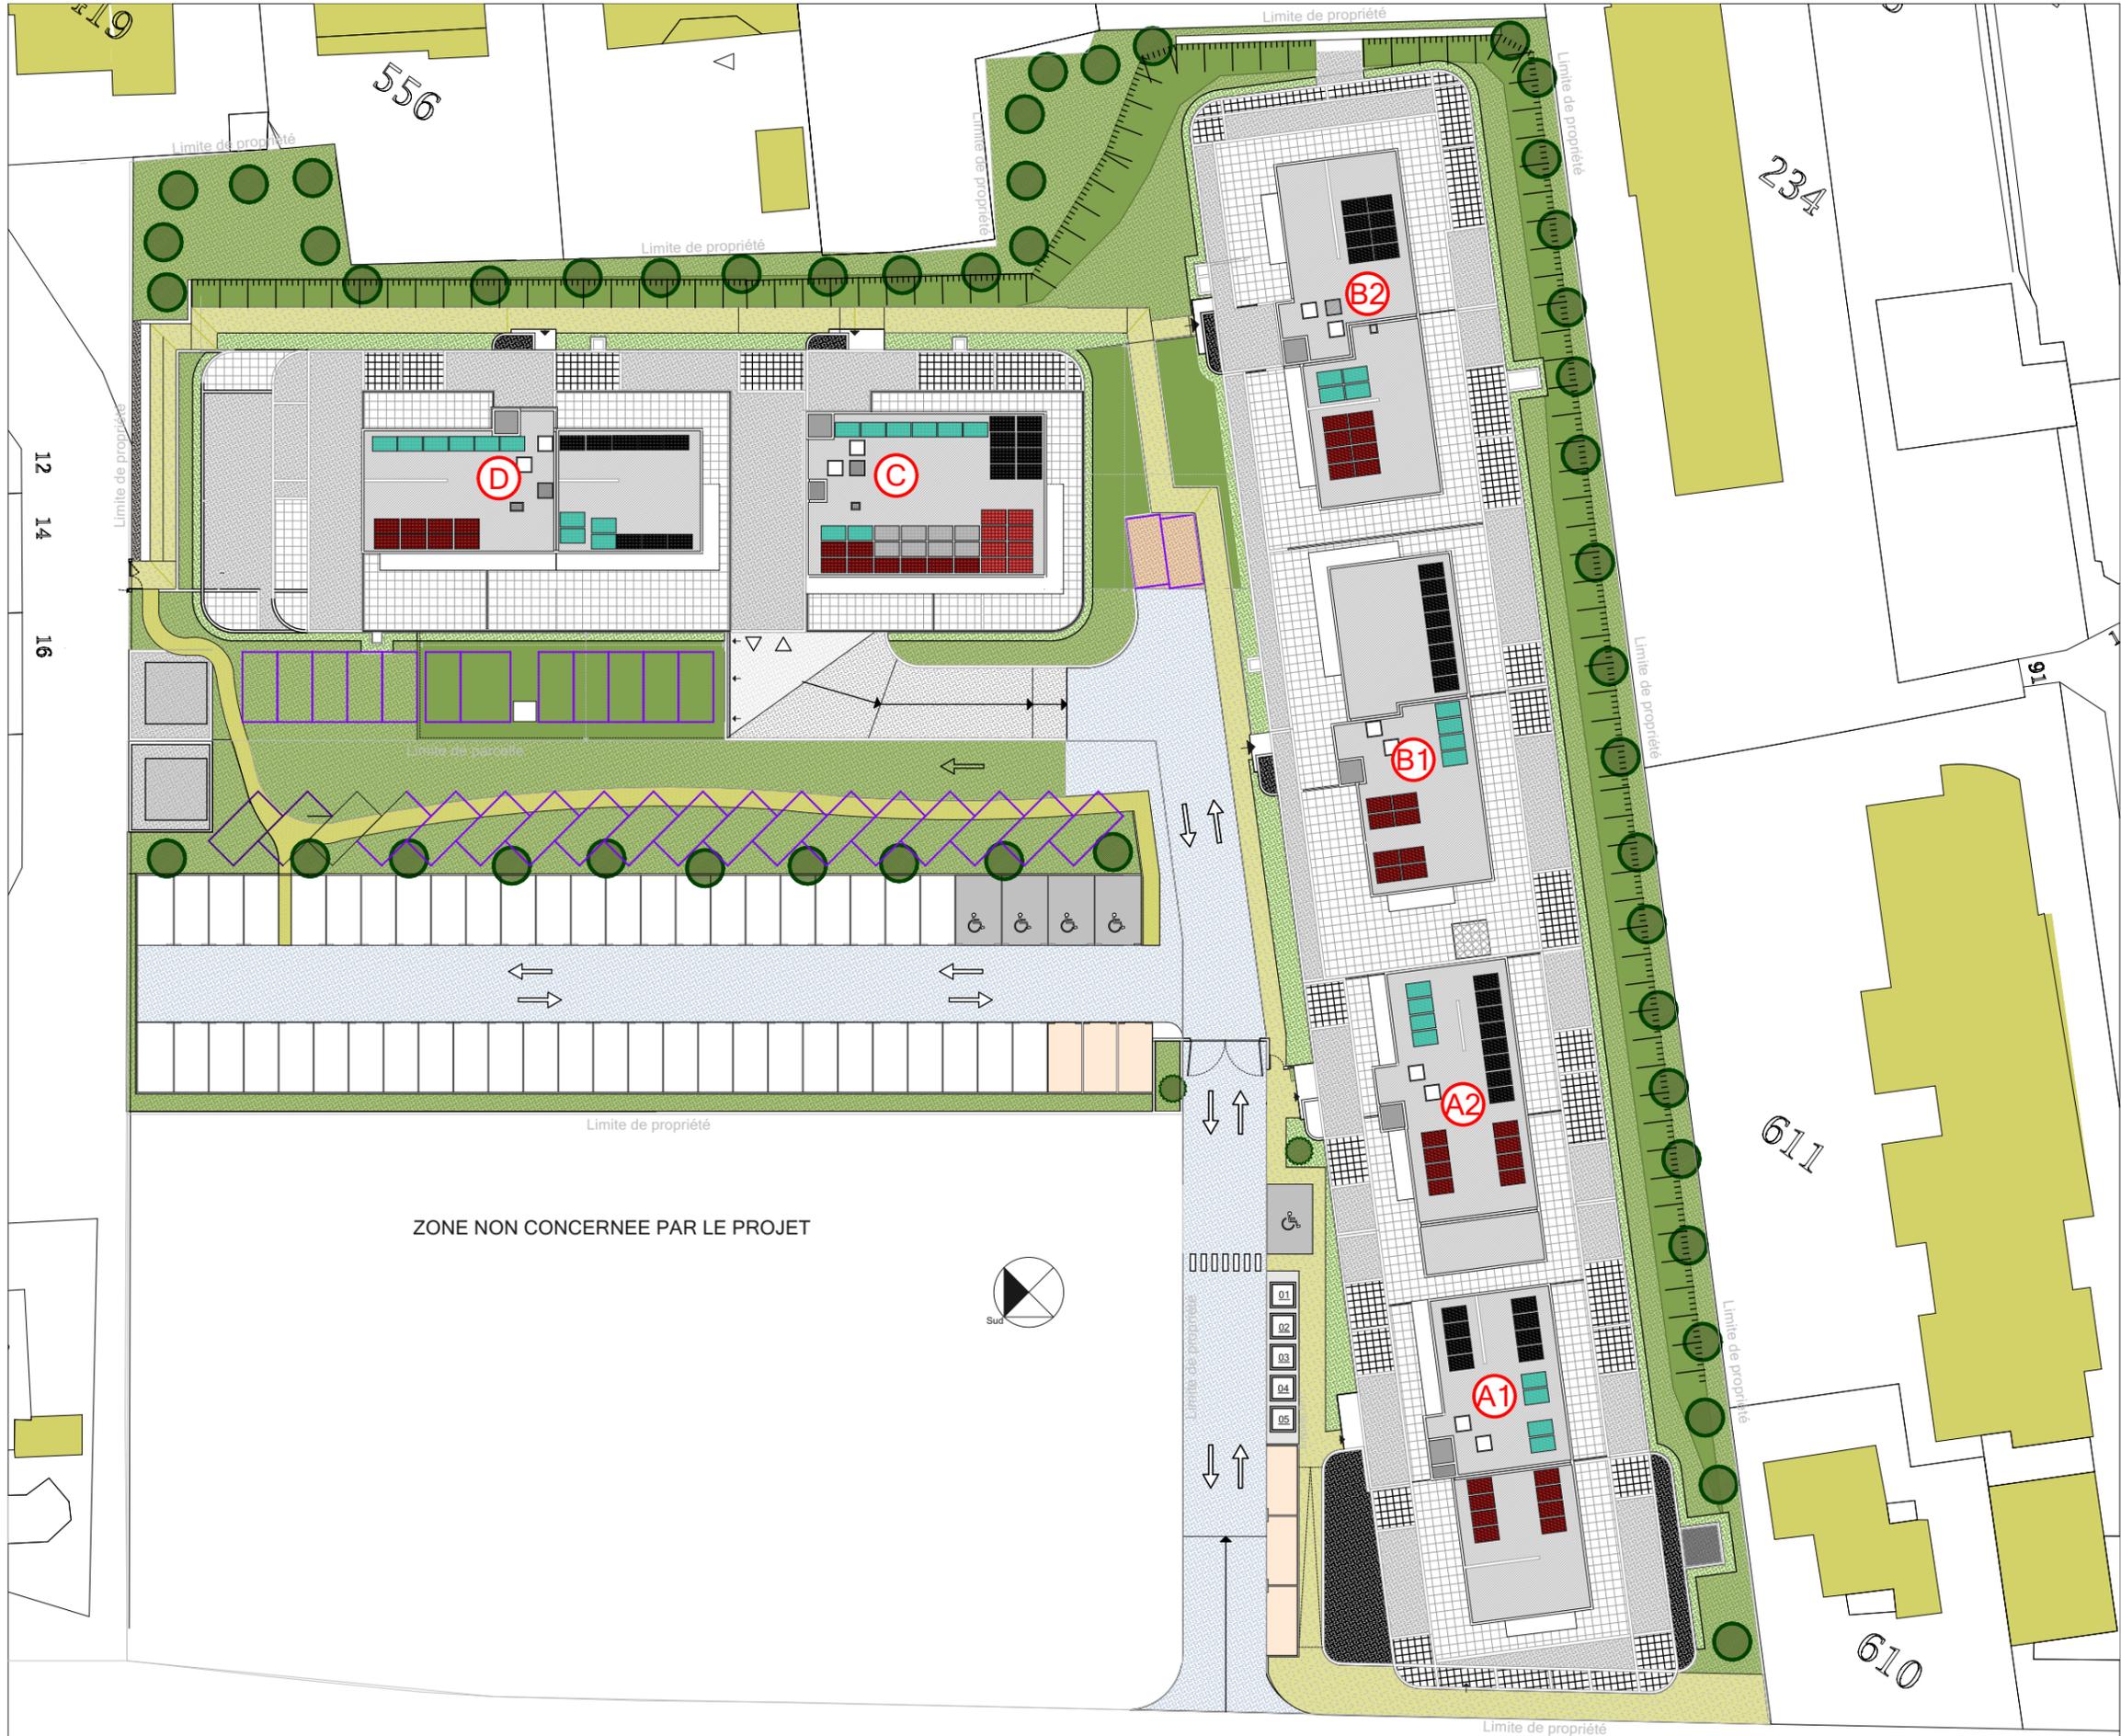



Bâtiment	Document
ABCD	PLAN MASSE



Une réalisation Angelotti Promotion & Premalis



SAS ÉGÉRIE

« Tout en conservant les caractéristiques essentielles du plan, la société Salle d'eau réSalle d'eau peut apporter des modifications pour des raisons de constructions ou d'amélioration. Les faux-plafonds et retombées de poutres, emplacements des équipements et gaines techniques, sont figurés à titre indicatif. Les accès extérieurs (jardin, Terrasse, balcon, loggia) pourront présenter des différences de niveaux pour des raisons techniques. Les surfaces et les côtes des pièces peuvent varier de 5% en fonction des contraintes techniques. »

PLAN DE VENTE	29/01/2024
	Indice A

