

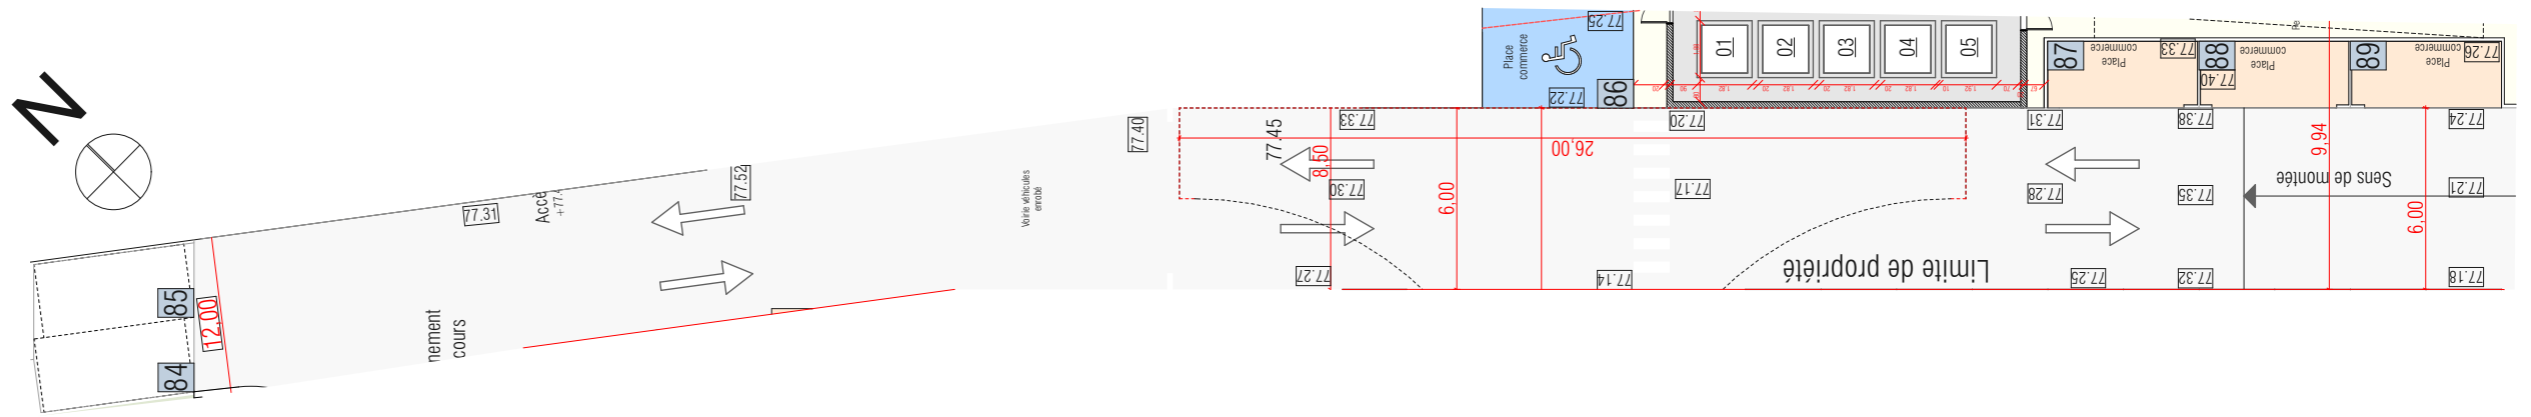


Stationnement

Bâtiment	Niveau
EXTÉRIEUR	RDC

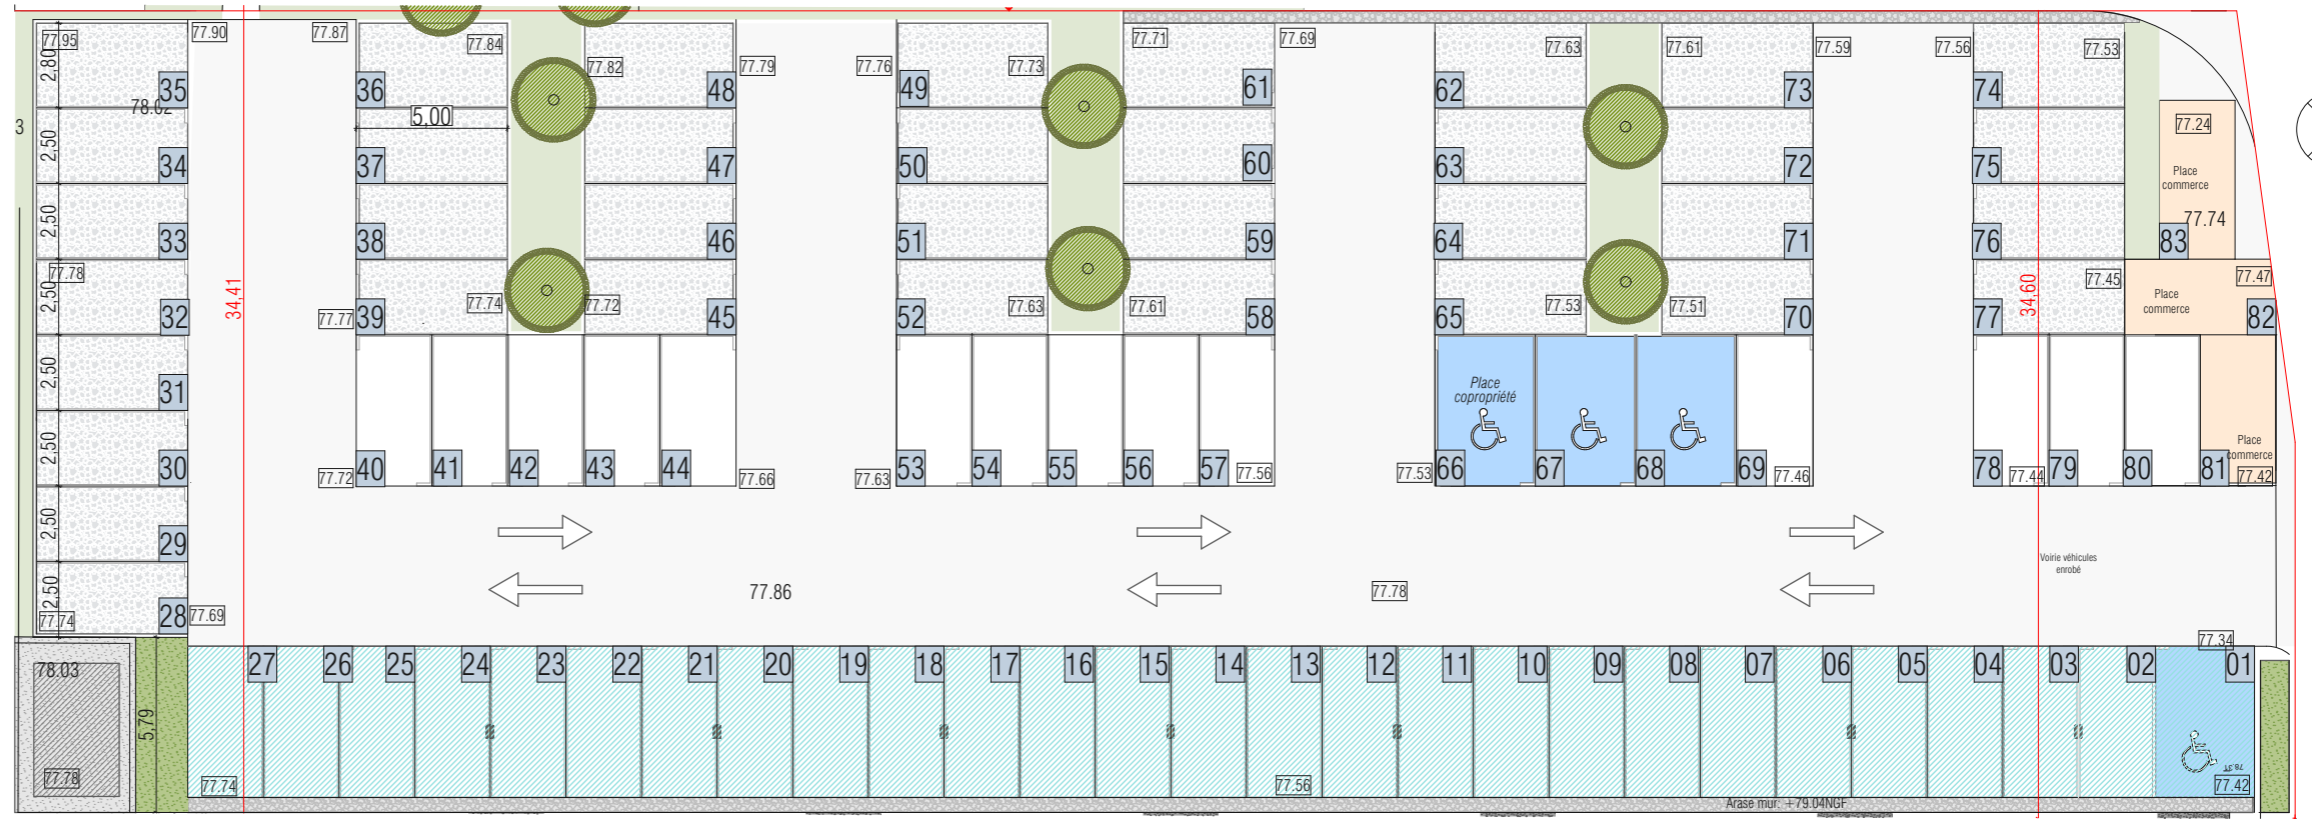

Une réalisation Angelotti Promotion & Premalis

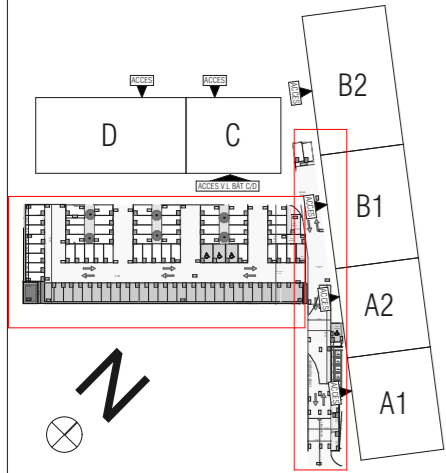

SAS ÉGÉRIE

* Tout en conservant les caractéristiques essentielles du plan, la société se réserve la possibilité d'y apporter des modifications pour des raisons de constructions ou d'amélioration. Les faux-plafonds et retombées de poutres, emplacements des équipements et gaines techniques, sont figurés à titre indicatif. Les accès extérieurs (jardin, terrasse, balcon, loggia) pourront présenter des différences de niveaux pour des raisons techniques. Les surfaces et les côtes des pièces peuvent varier de 5% en fonction des contraintes techniques *

PLAN DE VENTE

02/05/2024

Indice Notaire

 Places de stationnement sous ombrières photovoltaïques