


10m 5m 3m 1m 0m

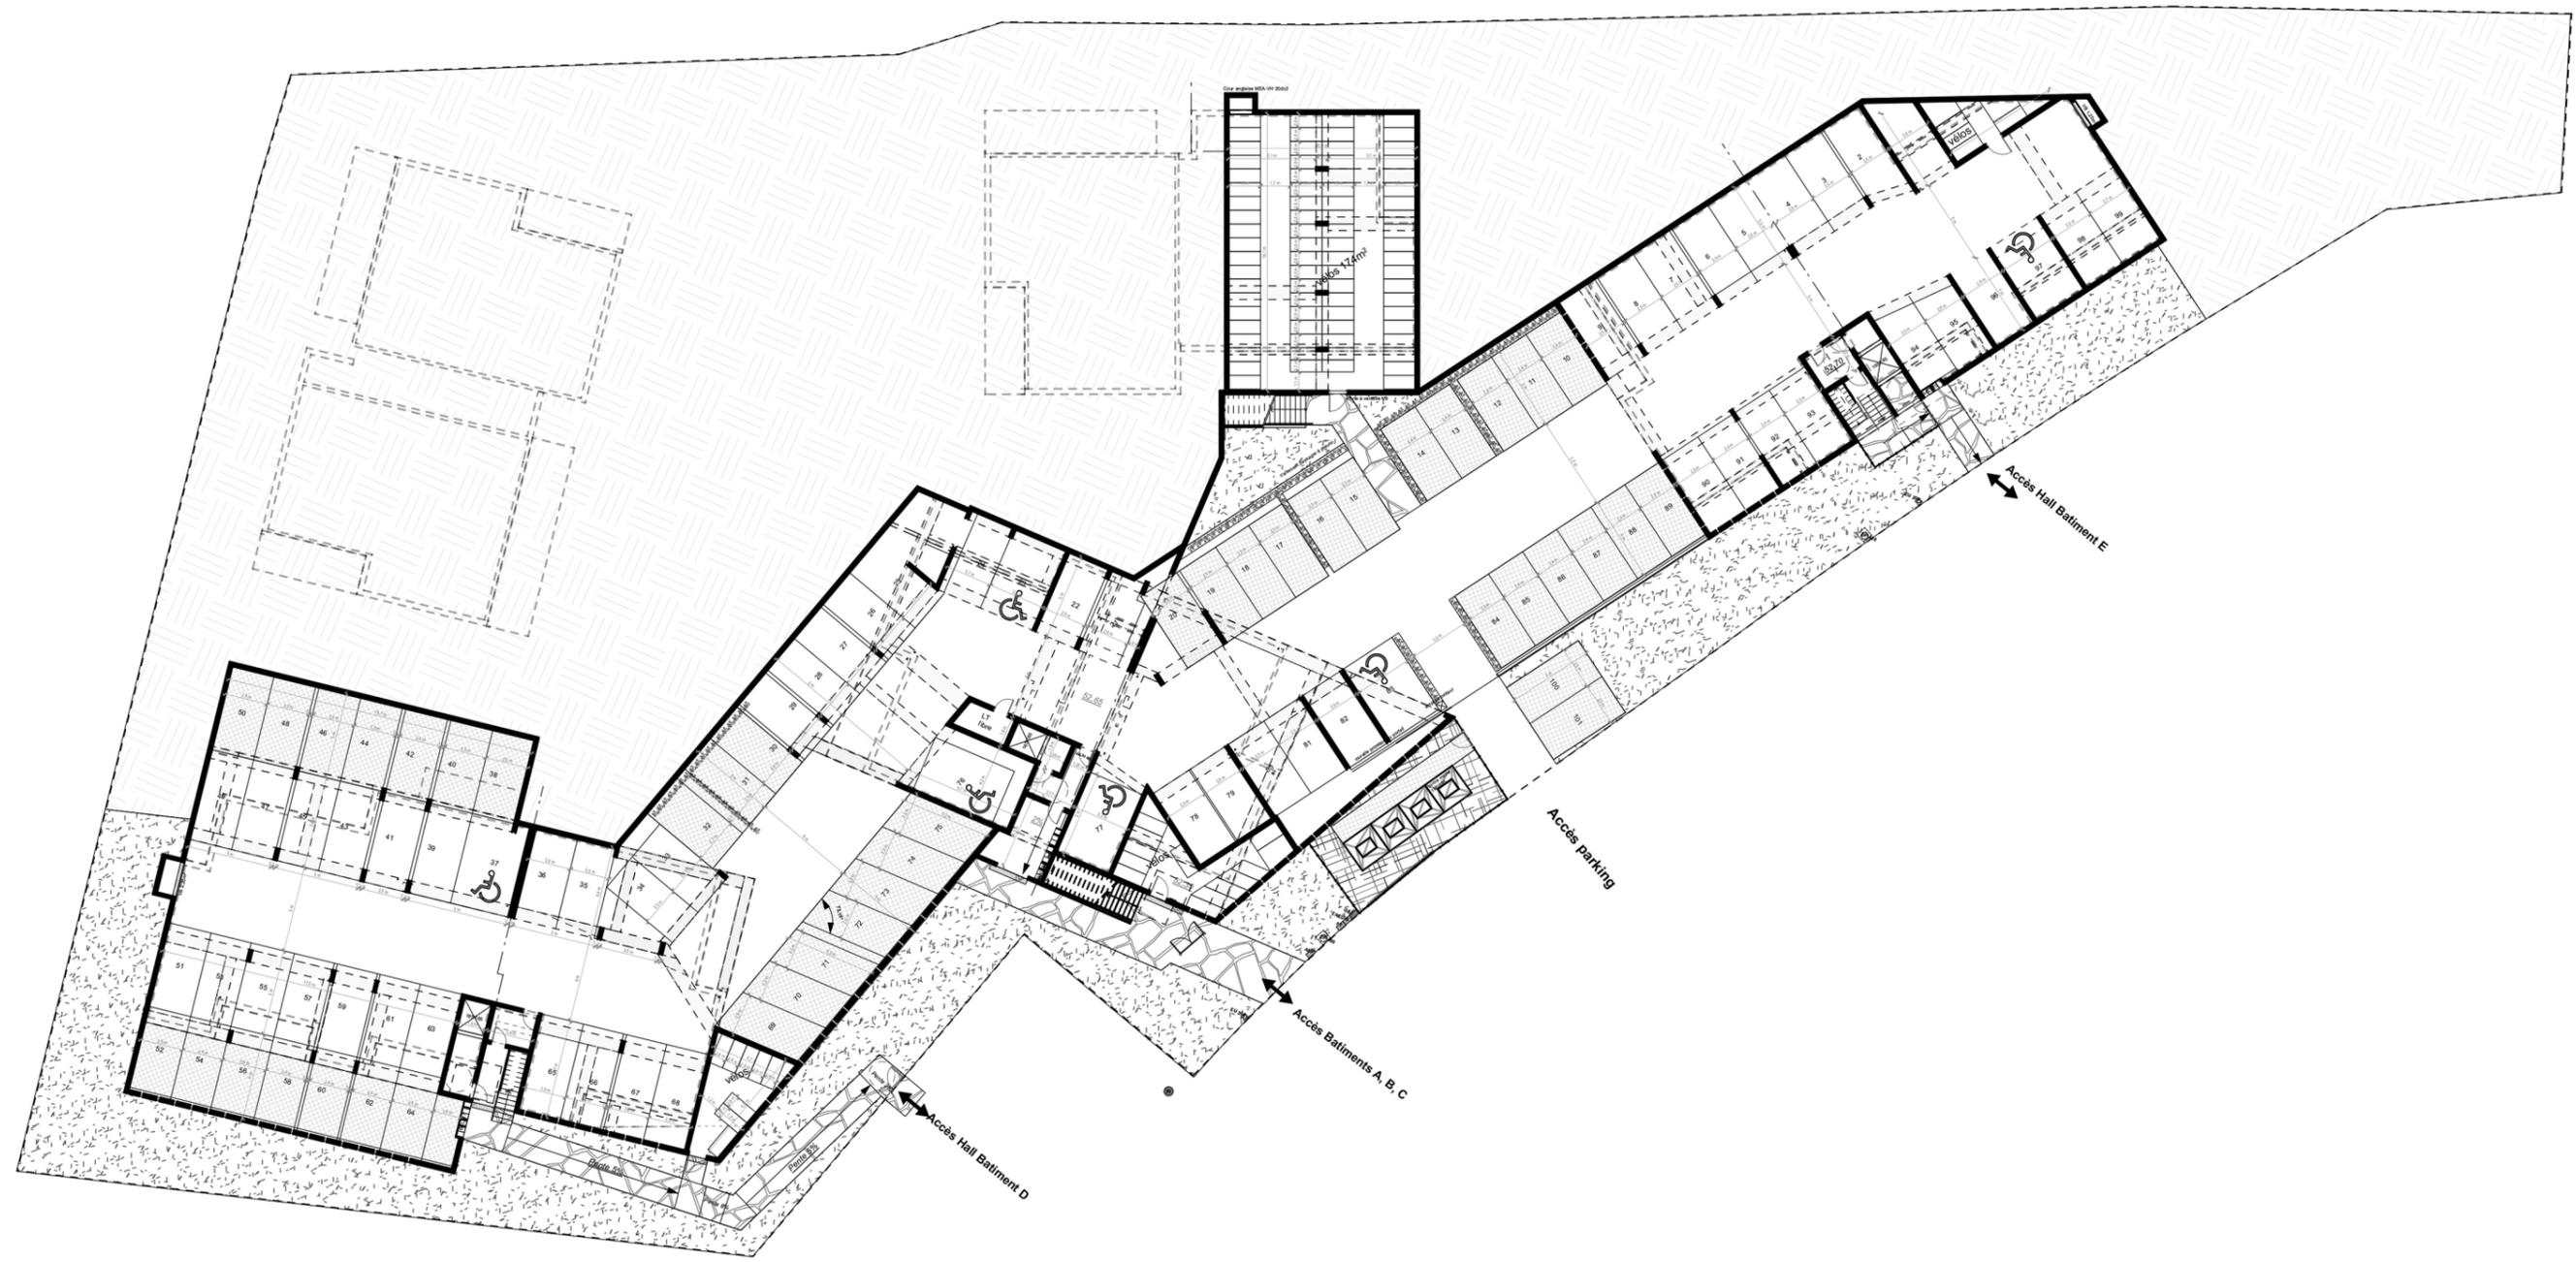

RESIDENCE CONFIDENCES
ZAC DES CHATAIGNERS
SAINT-AUNES

SAS AM PROMOTION - 180, Rue de la Giniesse 34500 Béziers

PLAN RDC BAS

Tout en conservant les caractéristiques essentielles du plan, la société se réserve la possibilité d'y apporter des modifications pour des raisons de construction ou d'amélioration. Les faux-plafonds et retombées de poutres, emplacements des équipements et gaines techniques, sont figurés à titre indicatif.