

NIVEAU: MASSE

Avenue

Adolphe

Devaux



RACCORD
ZAG
GAZ

ACCES
PIETON

EDF
FT-FO
EAU

ACCES
VEHICULE

Bateau à créer

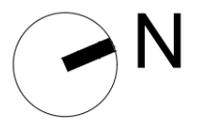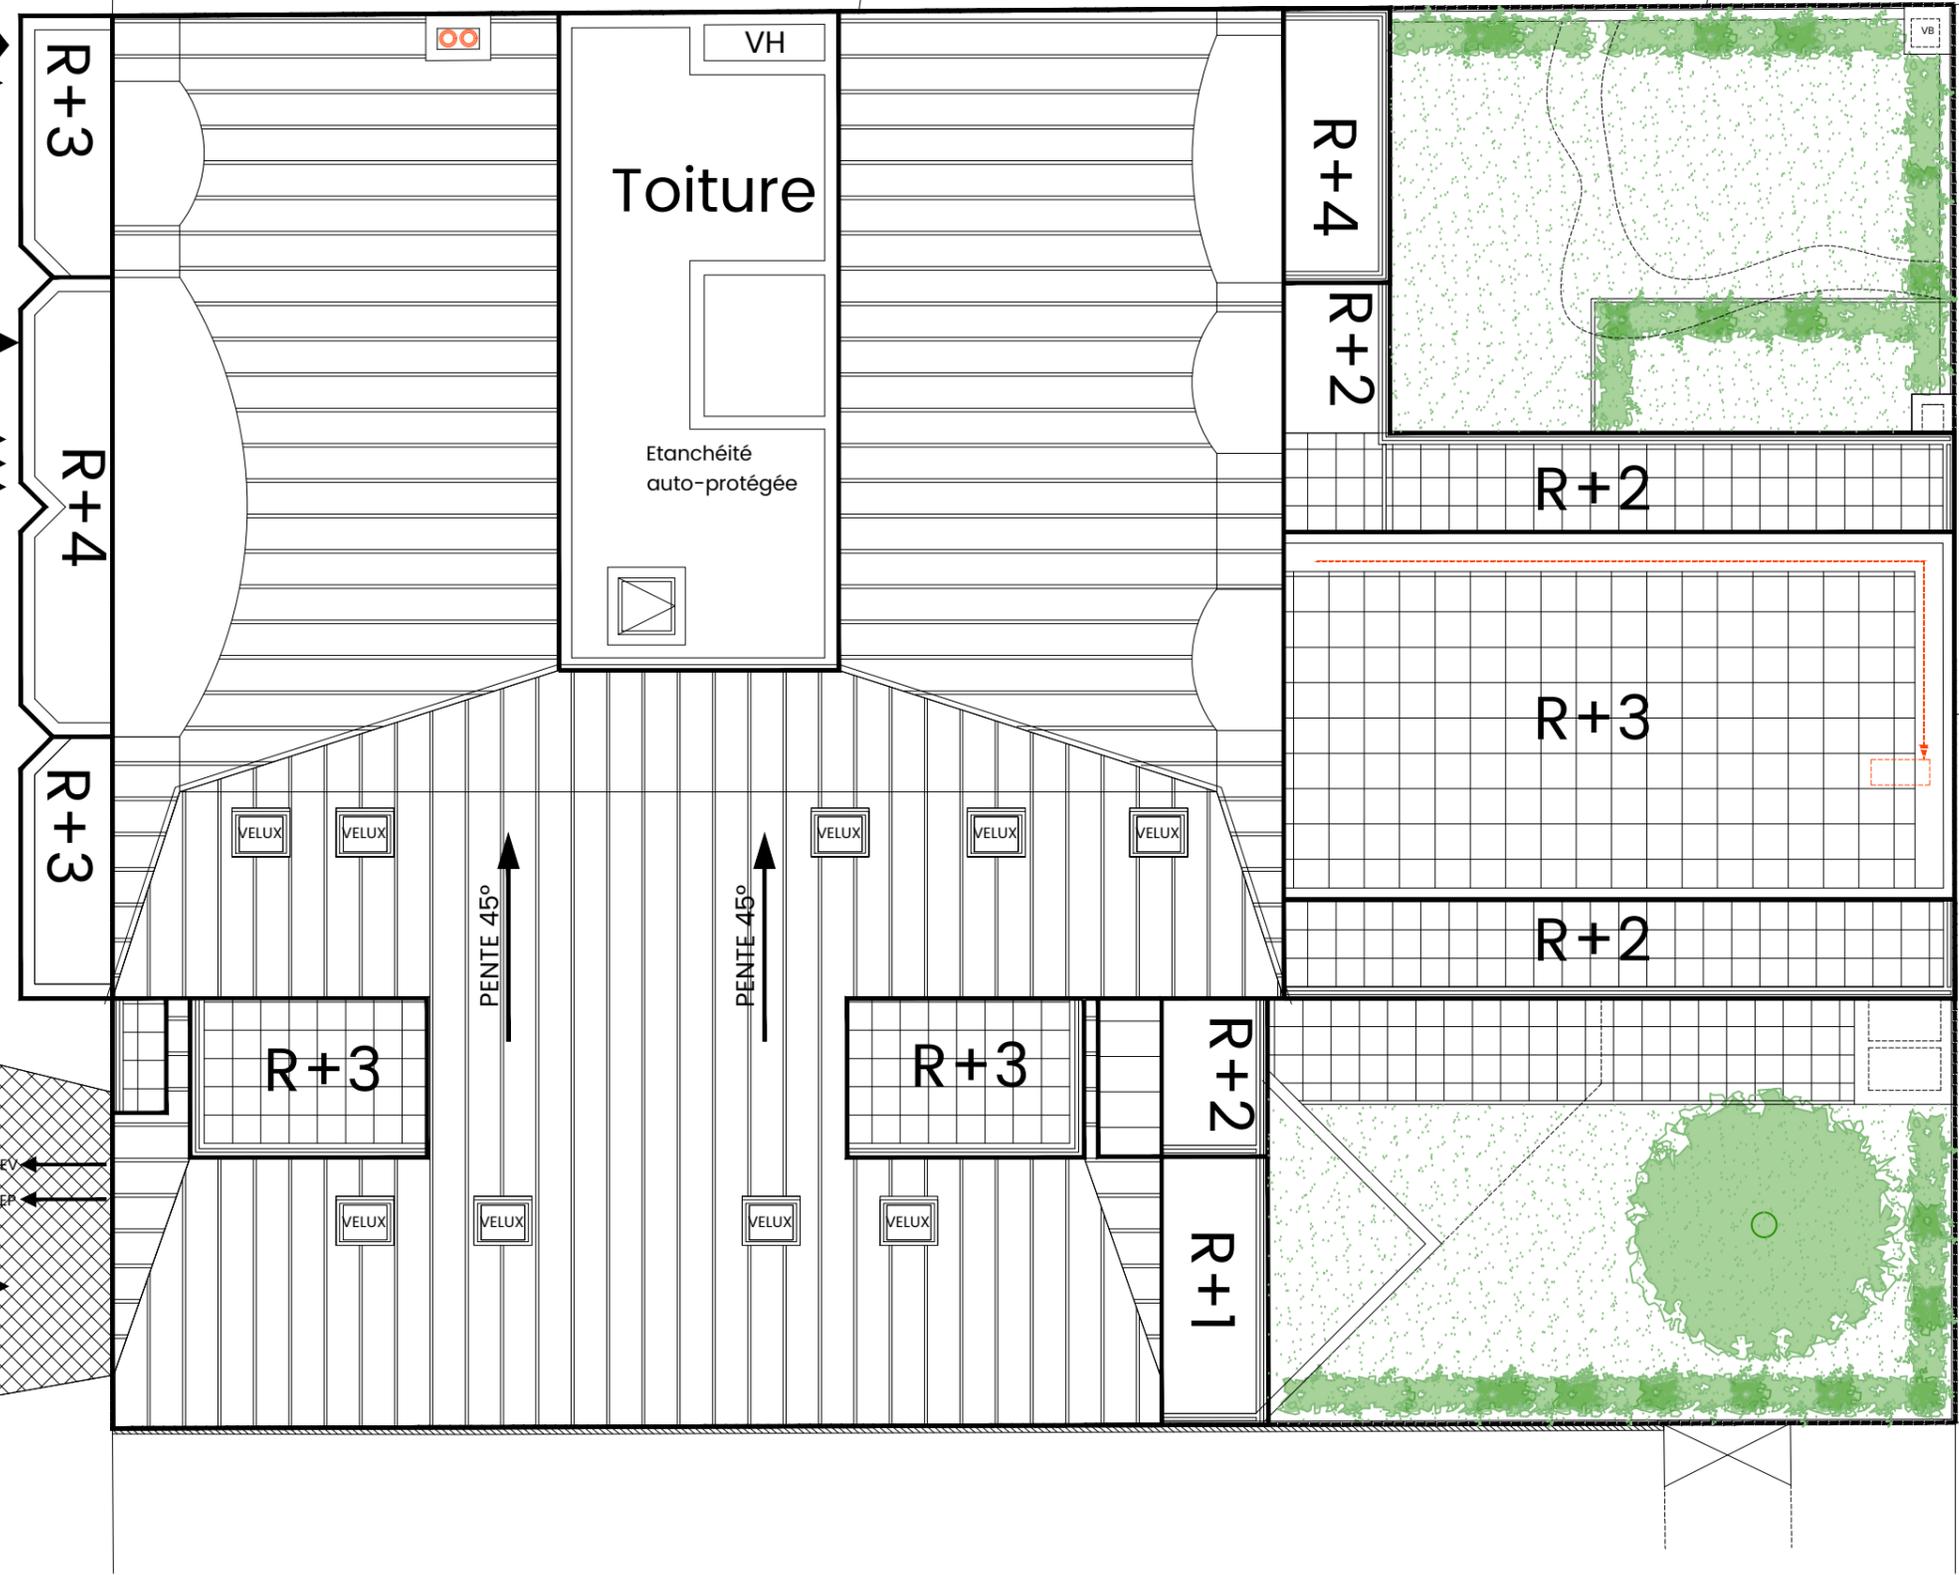

Echelle: 1/100ème



NOTA:

- La surface des placards est incluse dans celle des pièces attenantes.
- La hauteur sous plafond des pièces est de 2.50m environ, sauf mentions particulières.
- L'emplacement des équipements est figuré à titre indicatif. Les équipements électroménagers et le mobilier représentés sur les plans ne sont pas fournis. Le meuble évier et le lavabo sont fournis.
- Les retombées, soffites, faux plafonds, canalisations, convecteurs sont figurés à titre indicatif. La végétation éventuellement figurée en extérieur n'est pas contractuelle.
- Les indications de ce plan sont essentielles mais prévisionnelles, les surfaces intérieures et extérieures sont données à titre indicatif au sens de l'article R261-25 du CCH.
- Des modifications sont susceptibles d'être apportées à ce plan, en fonction des nécessités techniques ou réglementaires de la réalisation, tant en ce qui concerne les dimensions libres, les soffites ou faux plafonds, que l'équipement.

MESNIL DEVAUX

3-5 Avenue Adolphe Devaux
93150 Le Blanc-Mesnil

INDICE 01 - AVRIL 2021

