


# RESIDENCE DE TOURISME AFFAIRES

6, place Marcel Dassault - 31700 BLAGNAC

Résidence Affaires ★★★★★  
**Le Lift**  
Toulouse - Blagnac (31)

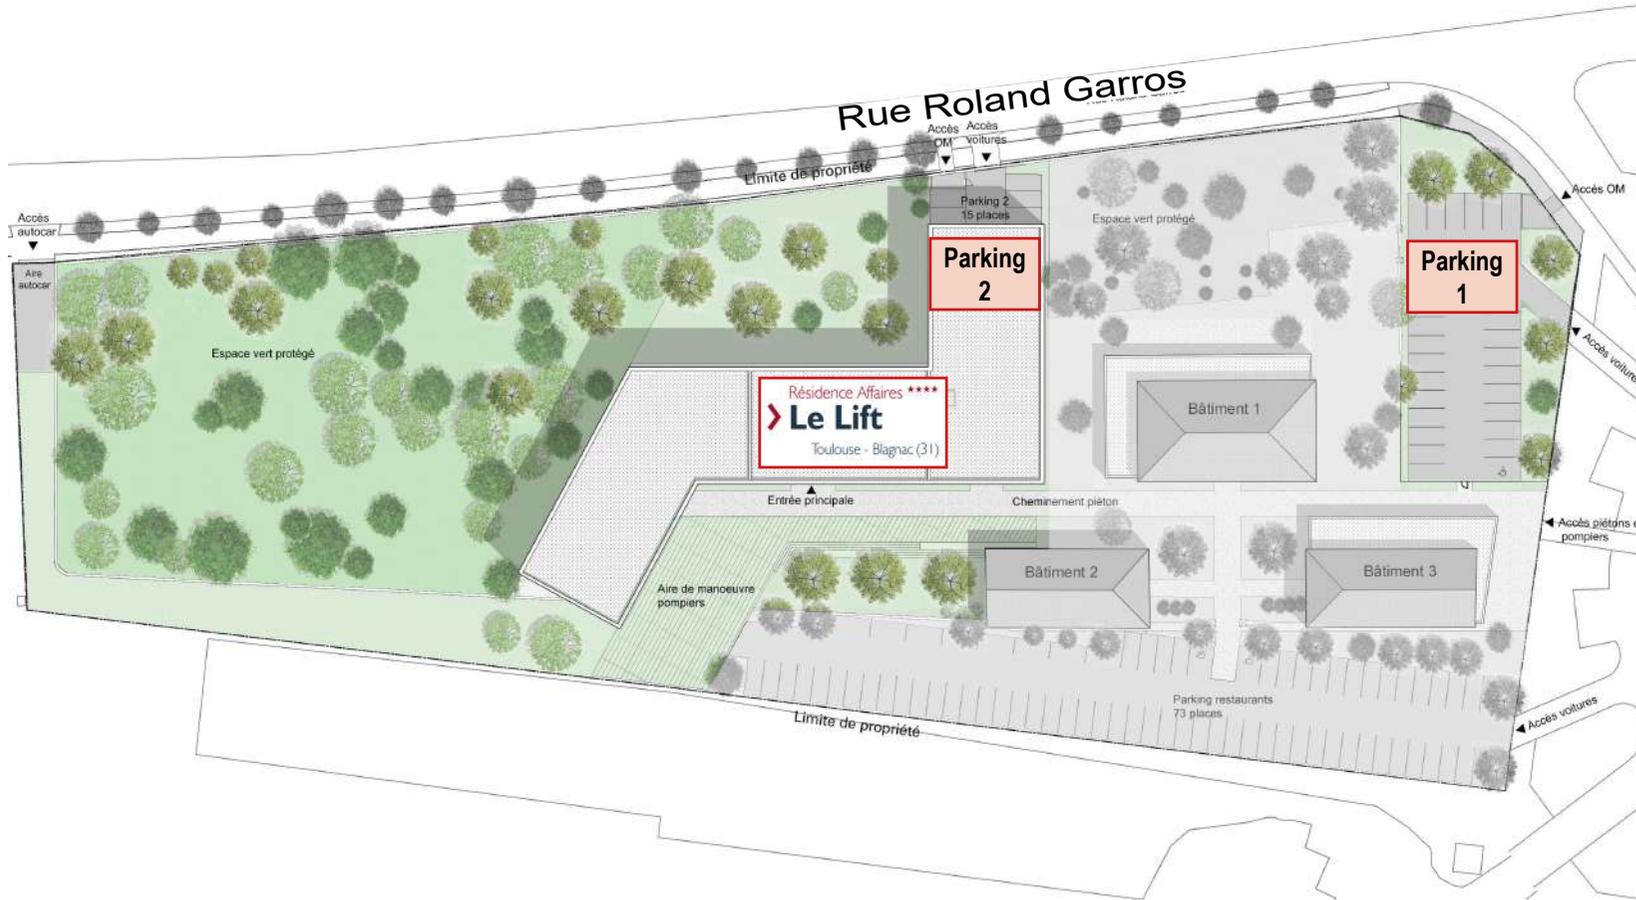

## PLAN DE MASSE



Plan de masse

Les dimensions libres, les surfaces, les gaines, les soffites, les retombées, les faux-plafonds, les canalisations et équipements reportés sur ce document sont susceptibles de modifications dues aux impératifs administratifs, aux contraintes techniques et aux tolérances d'exécutions.

05/06/19


Indice 3

# RESIDENCE DE TOURISME AFFAIRES

6, place Marcel Dassault - 31700 BLAGNAC



Toulouse - Blagnac (31)

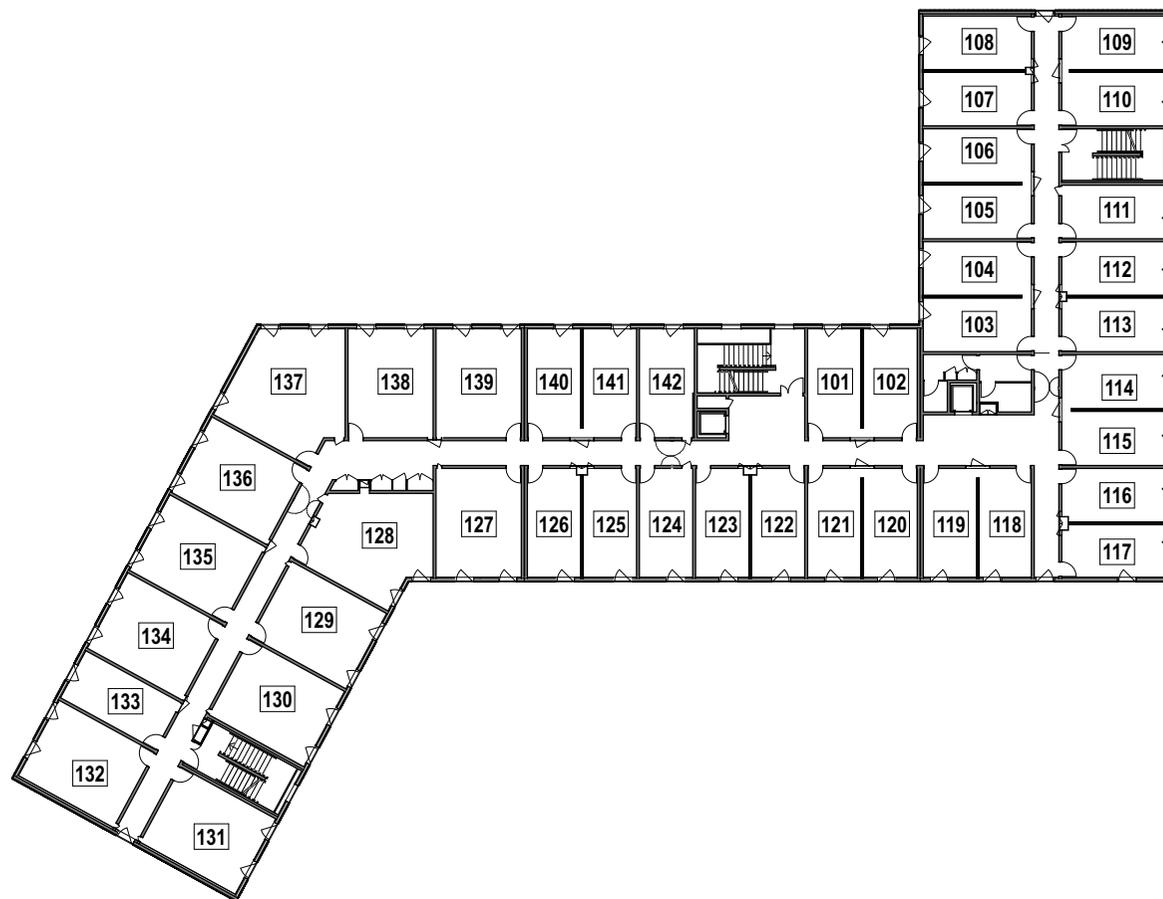

## PLAN DU 1<sup>ER</sup> ETAGE

Plan de repérage des chambres - R+1

19/04/19



Indice 1

Les dimensions libres, les surfaces, les gaines, les soffites, les retombées, les faux-plafonds, les canalisations et équipements reportés sur ce document sont susceptibles de modifications dues aux impératifs administratifs, aux contraintes techniques et aux tolérances d'exécutions.

# RESIDENCE DE TOURISME AFFAIRES

6, place Marcel Dassault - 31700 BLAGNAC

Résidence Affaires \*\*\*\*  
**> Le Lift**  
Toulouse - Blagnac (31)

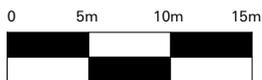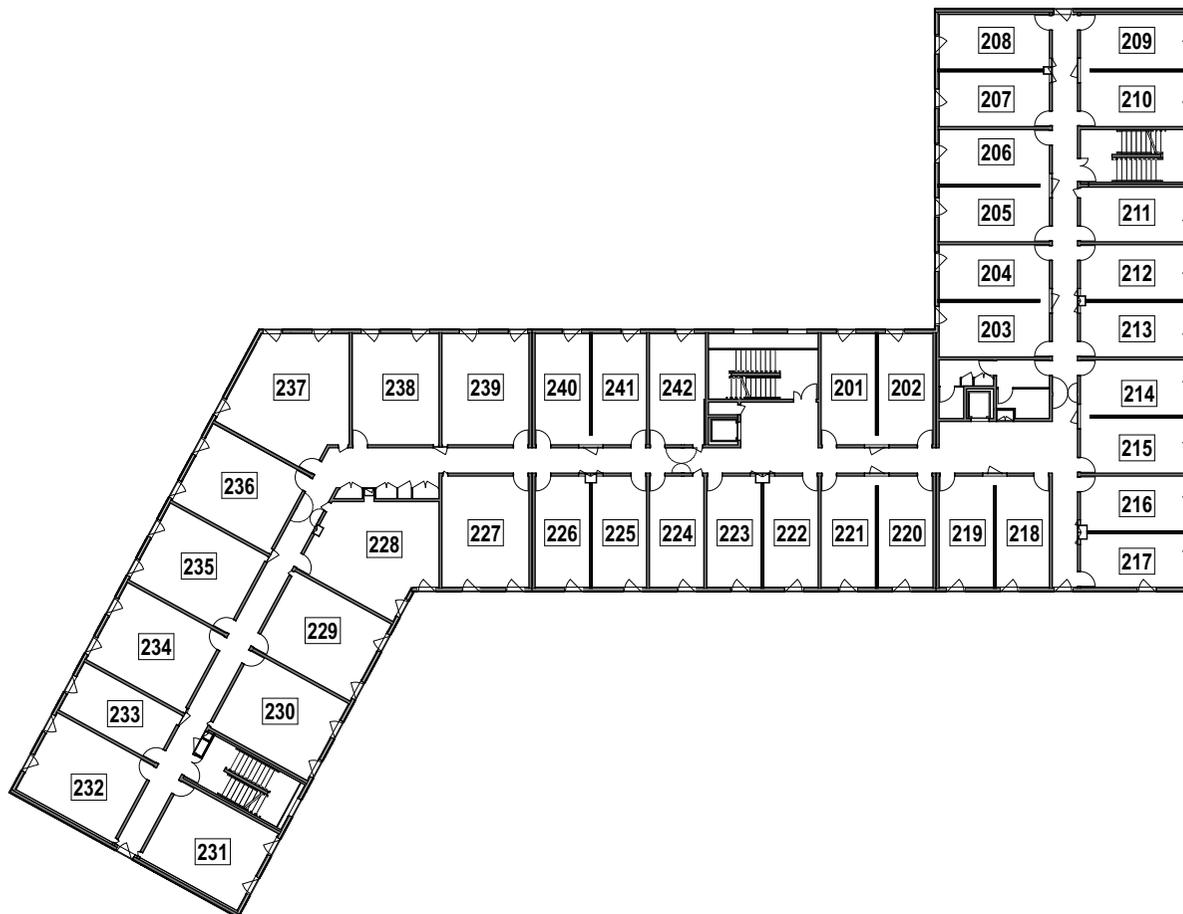

## PLAN DU 2<sup>ème</sup> ETAGE

Plan de repérage des chambres - R+2

19/04/19

Indice 1

Les dimensions libres, les surfaces, les gaines, les soffites, les retombées, les faux-plafonds, les canalisations et équipements reportés sur ce document sont susceptibles de modifications dues aux impératifs administratifs, aux contraintes techniques et aux tolérances d'exécutions.



# RESIDENCE DE TOURISME AFFAIRES

6, place Marcel Dassault - 31700 BLAGNAC

Résidence Affaires ★★★★★  
**Le Lift**  
Toulouse - Blagnac (31)



## PLAN DU 3<sup>ème</sup> ETAGE

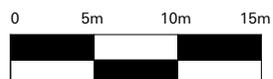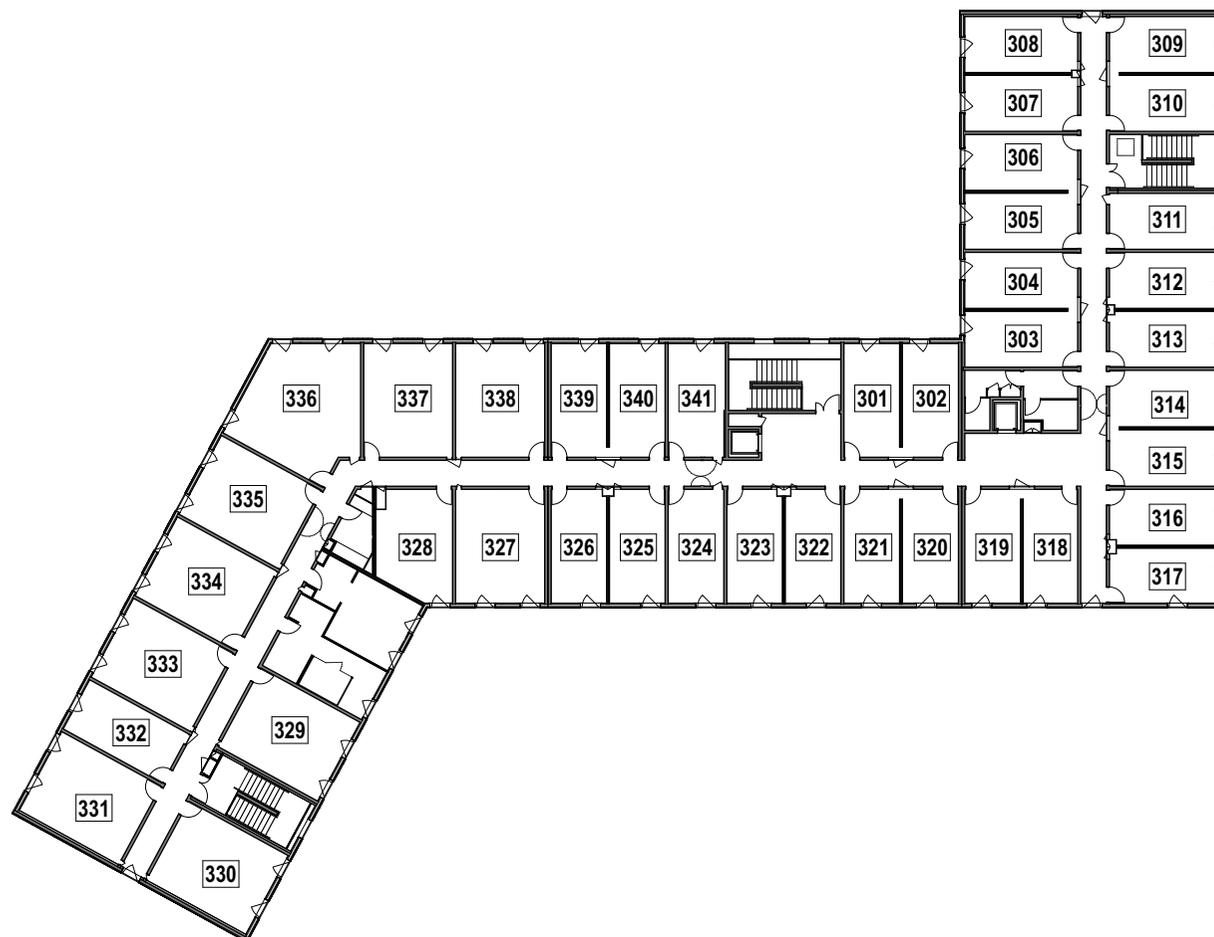


Les dimensions libres, les surfaces, les gaines, les soffites, les retombées, les faux-plafonds, les canalisations et équipements reportés sur ce document sont susceptibles de modifications dues aux impératifs administratifs, aux contraintes techniques et aux tolérances d'exécutions.


Plan de repérage des chambres - R+3

19/04/19

Indice 1

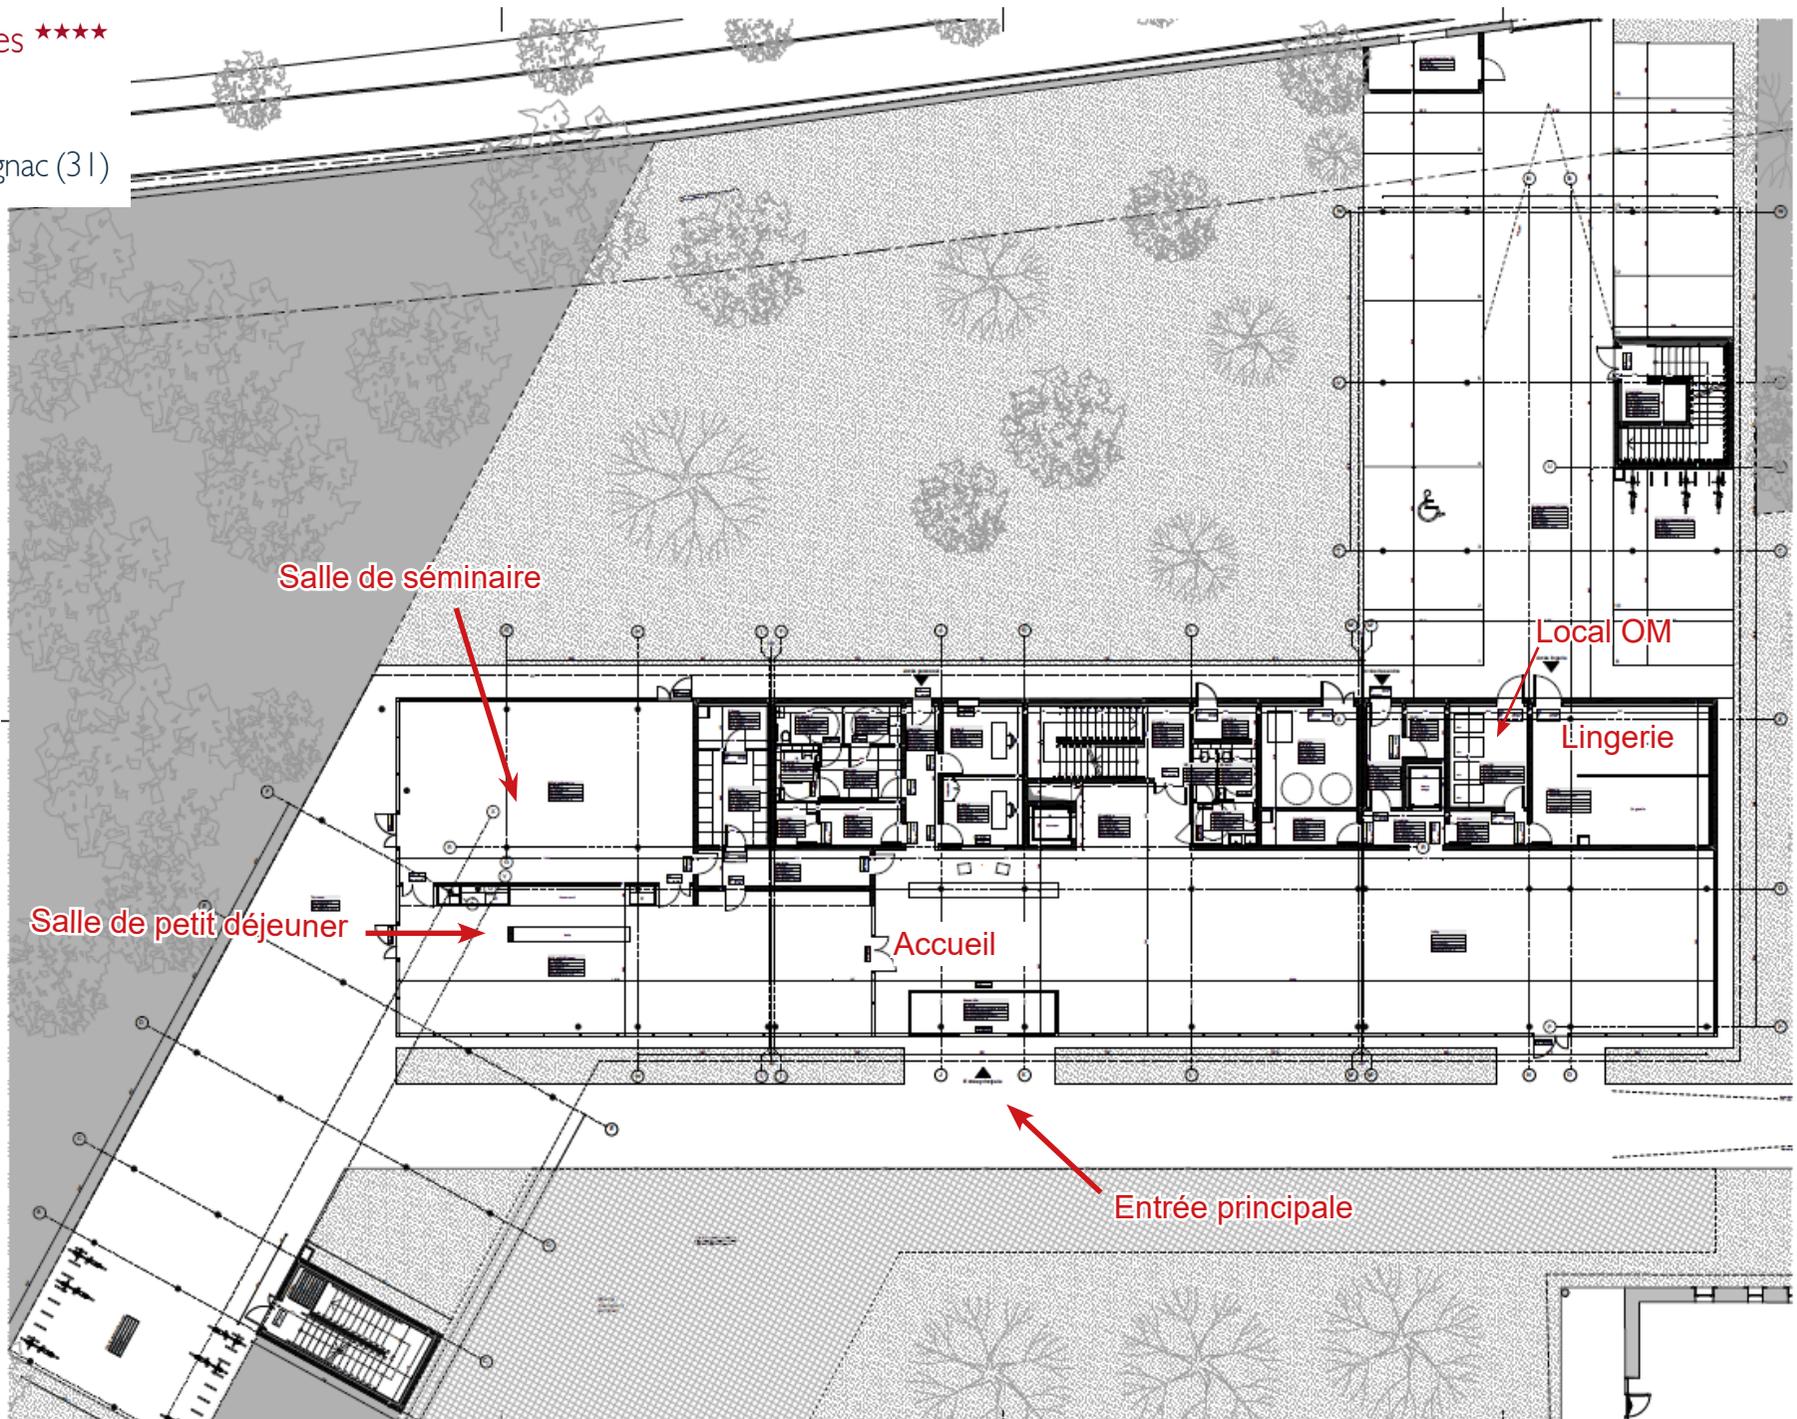

## PLAN DES SERVICES - REZ-DE-CHAUSSEE

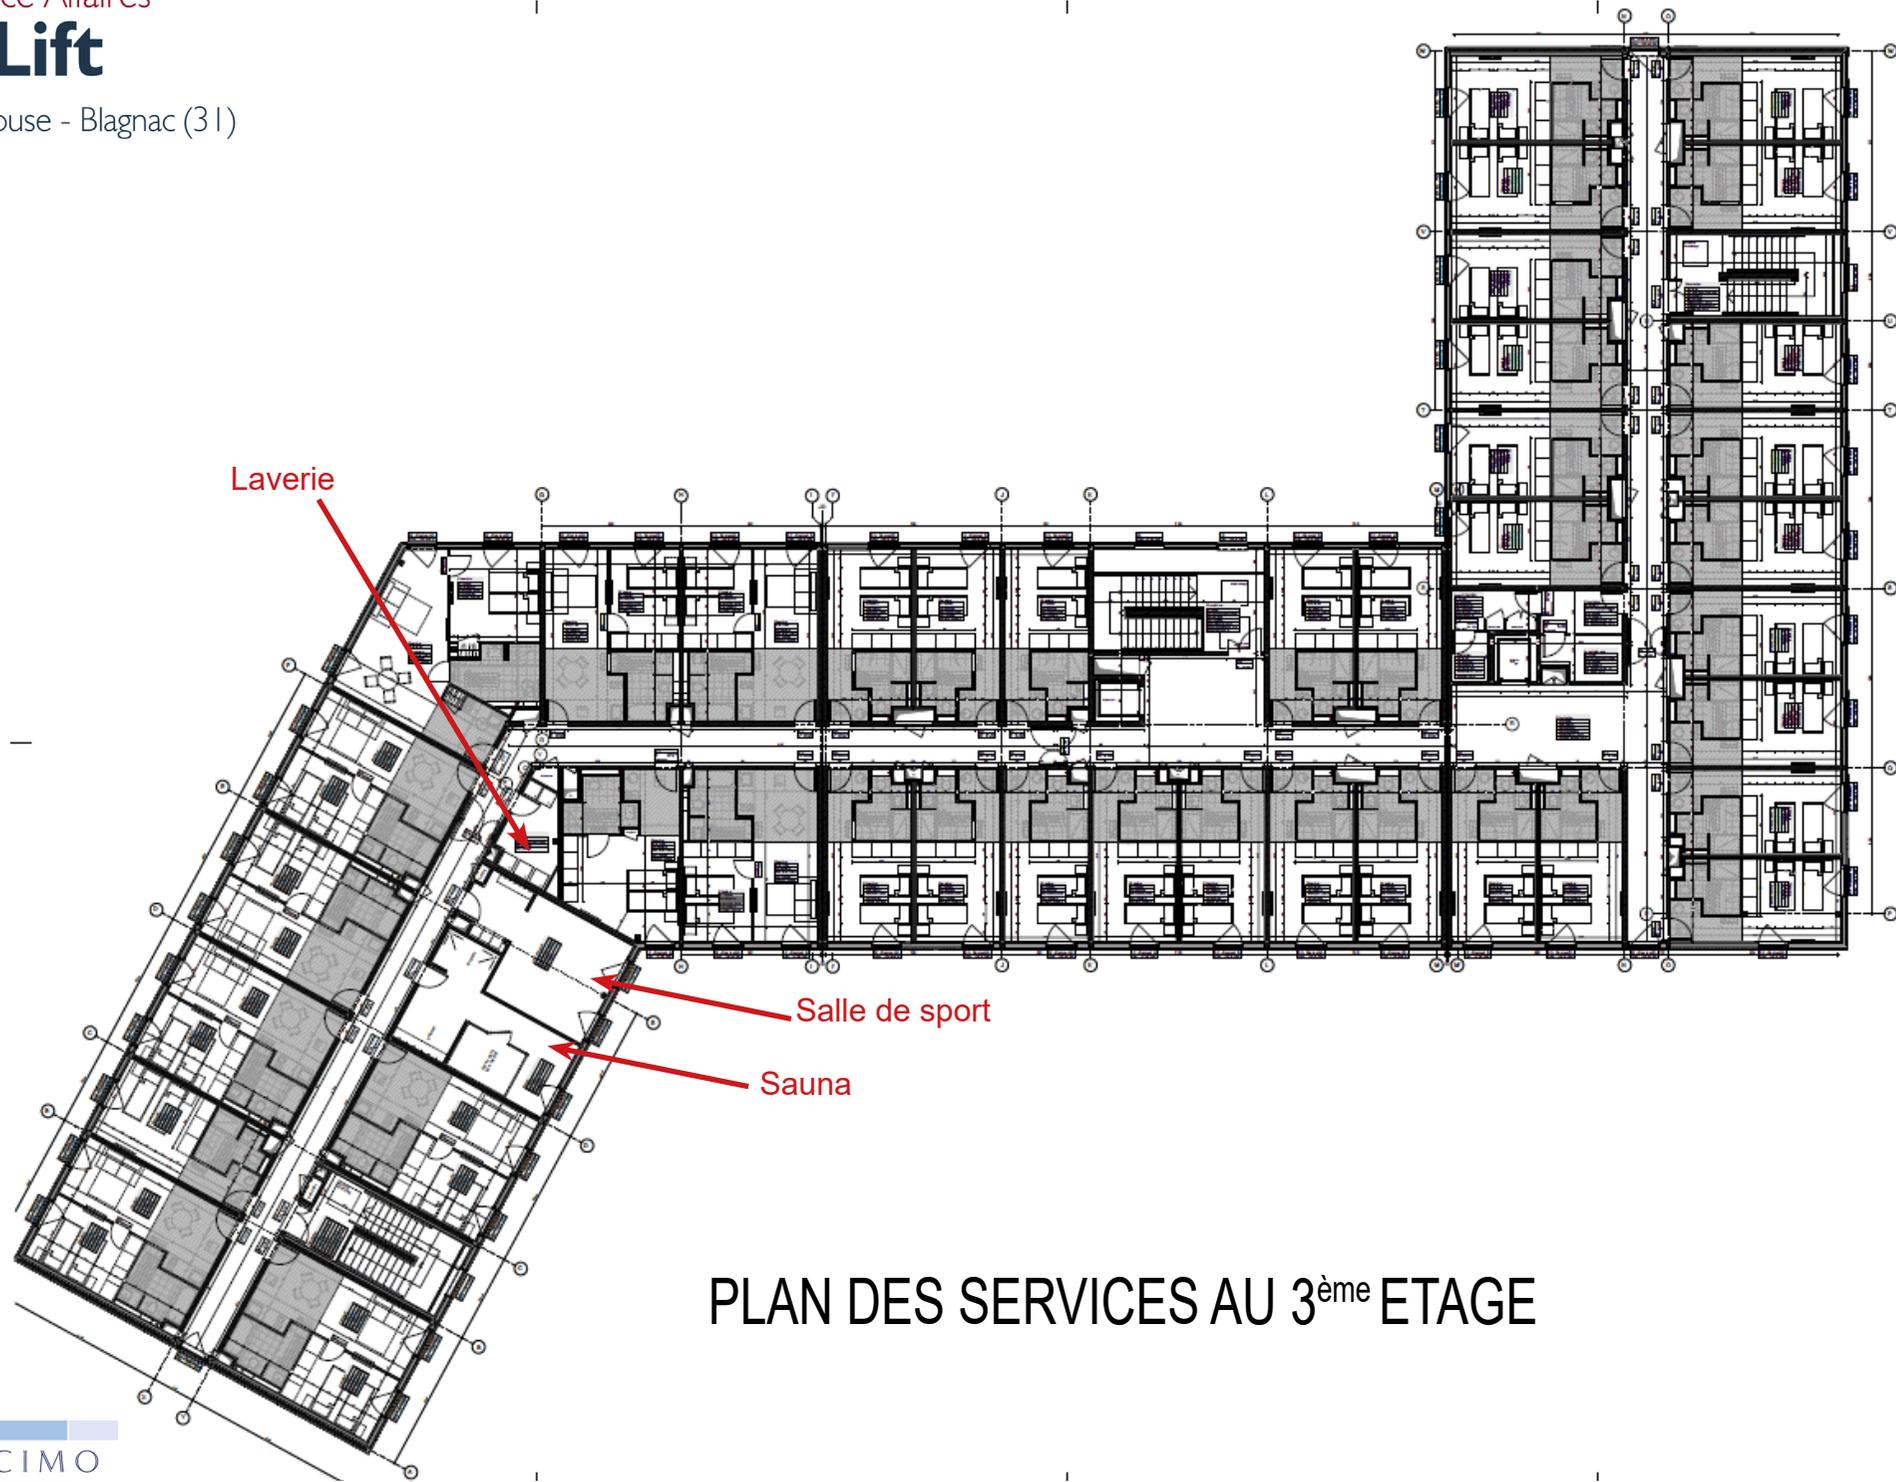

PLAN DES SERVICES AU 3<sup>ème</sup> ETAGE


# RESIDENCE DE TOURISME AFFAIRES

6, place Marcel Dassault - 31700 BLAGNAC



## PLAN DE PARKING 1

Résidence Affaires \*\*\*\*  
**Le Lift**  
Toulouse - Blagnac (31)

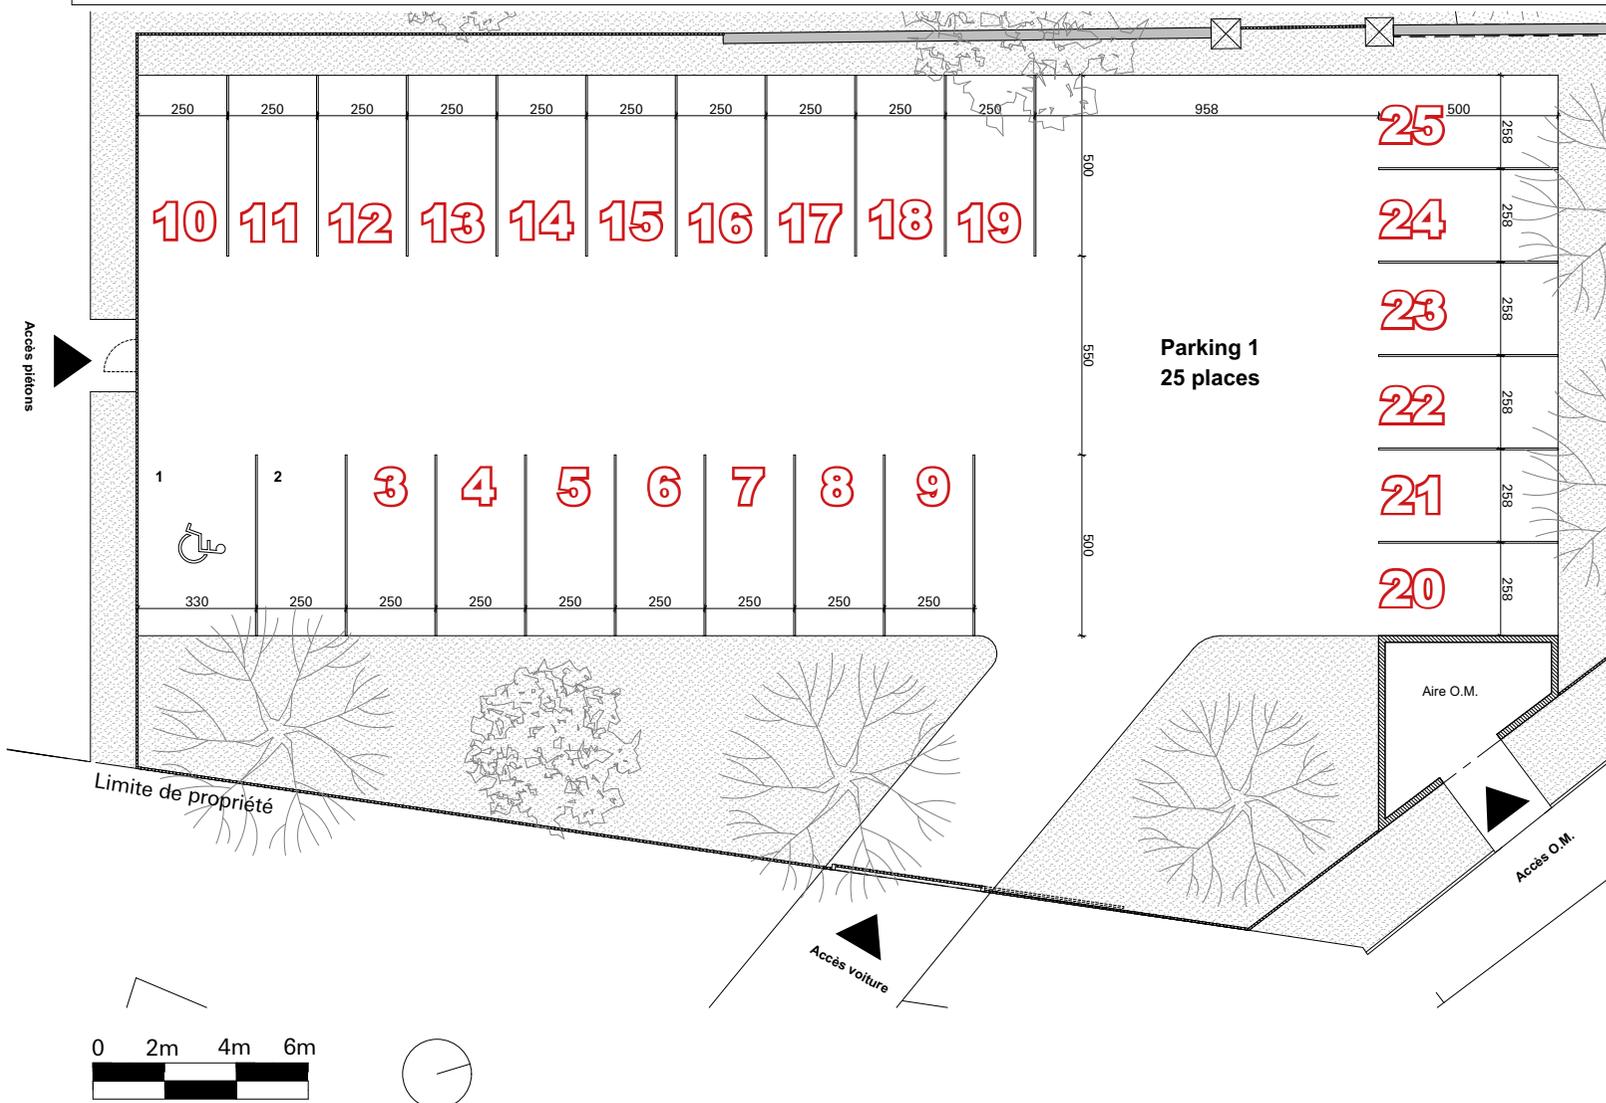

Plan parking 1 - 25 places

05/06/19


Indice 3

Les dimensions libres, les surfaces, les gaines, les soffites, les retombées, les faux-plafonds, les canalisations et équipements reportés sur ce document sont susceptibles de modifications dues aux impératifs administratifs, aux contraintes techniques et aux tolérances d'exécutions.



# RESIDENCE DE TOURISME AFFAIRES

6, place Marcel Dassault - 31700 BLAGNAC

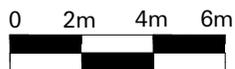

Les dimensions libres, les surfaces, les gaines, les soffites, les retombées, les faux-plafonds, les canalisations et équipements reportés sur ce document sont susceptibles de modifications dues aux impératifs administratifs, aux contraintes techniques et aux tolérances d'exécutions.



## PLAN DE PARKING 2

Résidence Affaires ★★★★★

**Le Lift**

Toulouse - Blagnac (31)

Parking extérieur

Parking couvert

Plan parking 2 - 15 places

05/06/19

Indice 3

