

# PLAN MASSE



OCTOBRE 2021



Résidence de Tourisme

**Le Phare** \*\*\*\*

Le Tréport (76)

ADIM  
Développement  
Immobilier  
NORMANDIE-CENTRE

goëlia.com  
Résidences et Clubs de Vacances


CERENICIMO

by Consultim

OCTOBRE 2021

Plan de pré-commercialisation. Sous réserves des études techniques.  
Des modifications sont susceptibles d'être apportées à ce plan en fonction des études techniques et des nécessités techniques de la réalisation de ce programme. Les indications portées sur ce plan, cotes, surfaces ainsi que la position des éléments techniques sont indicatives. Les retombées, poutres, faux plafonds, radiateurs ne sont pas systématiquement représentés. Les indications des équipements et plantations ne sont pas contractuelles.

**EN ACT**  
ARCHITECTURE

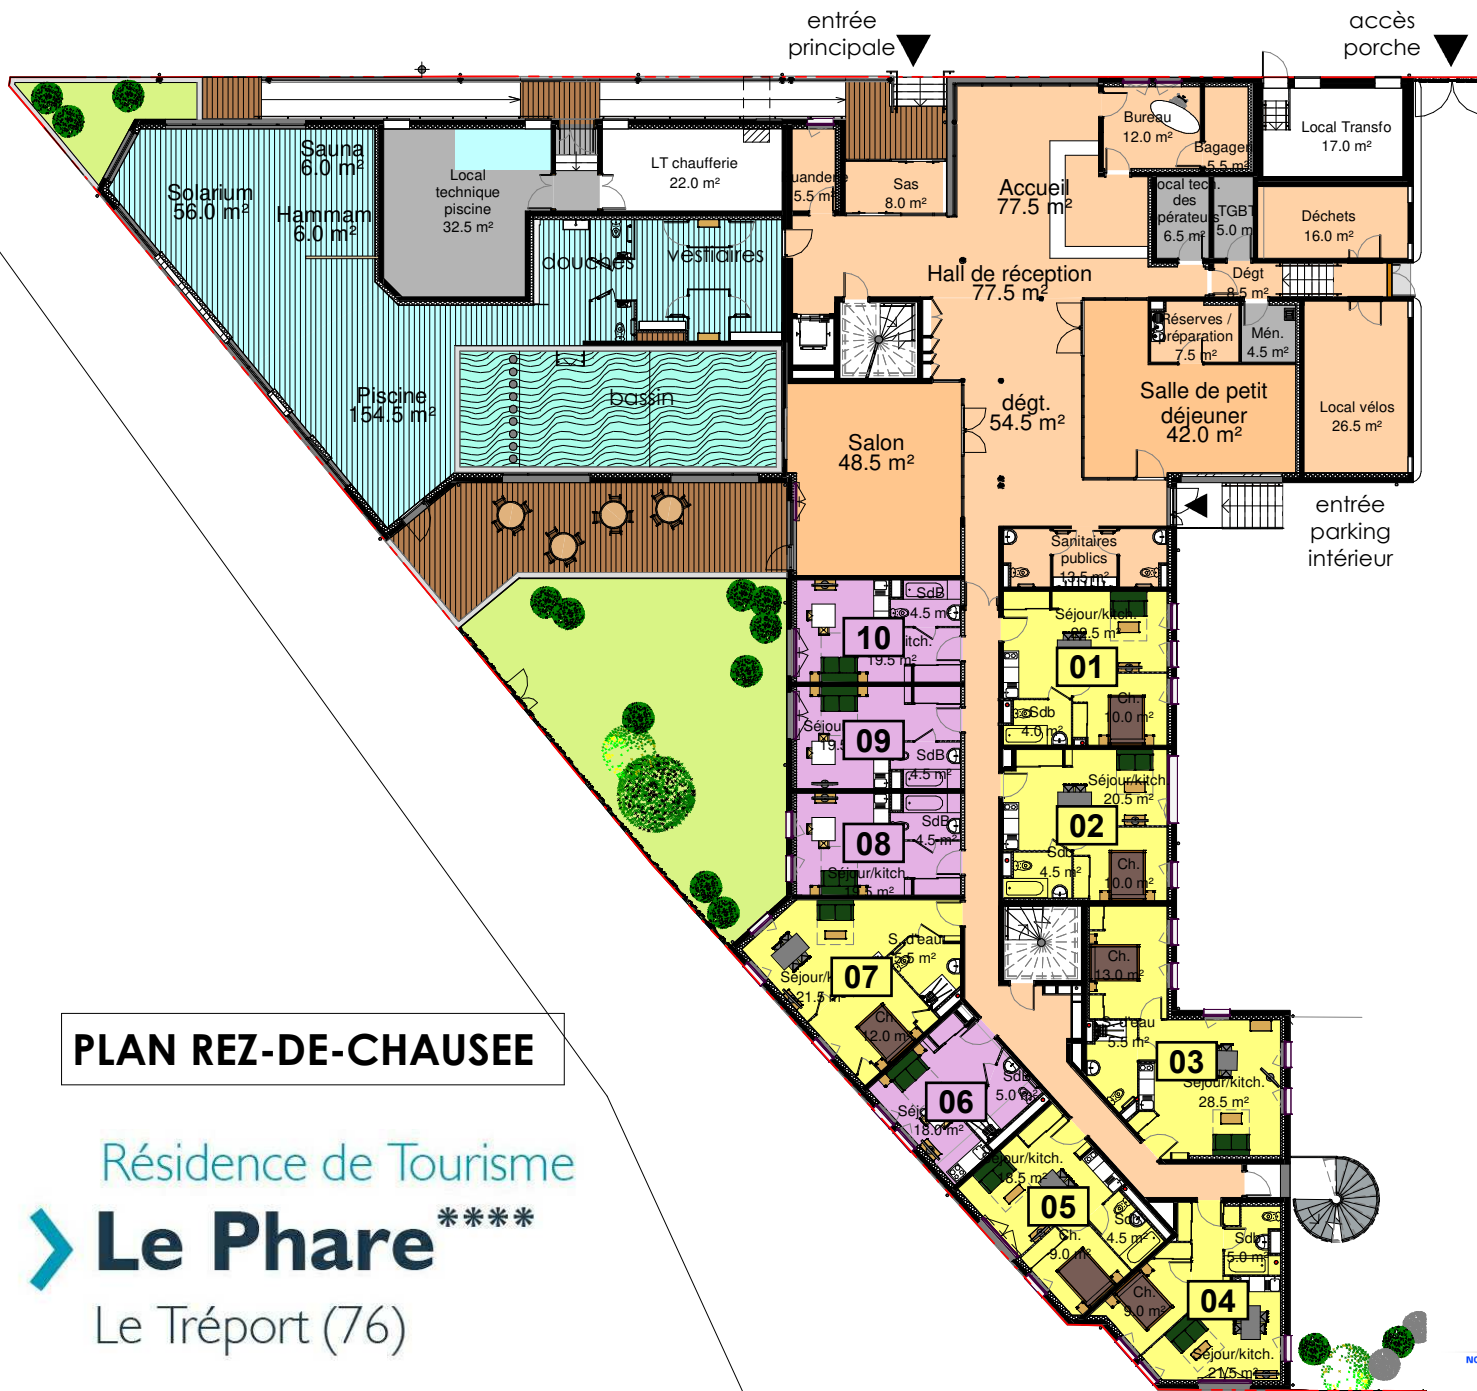

**PLAN REZ-DE-CHAUSEE**

Résidence de Tourisme  
**Le Phare** \*\*\*\*  
 Le Tréport (76)




**PLAN COMMERCIAL**

OCTOBRE 2021

**Occupations**

- Administration
- Espace commun
- Local Technique
- Piscine
- T1
- T2

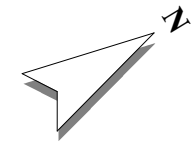


by Consultim

OCTOBRE 2021

Plan de pré-commercialisation. Sous réserves des études techniques.  
 Des modifications sont susceptibles d'être apportées à ce plan en fonction des études techniques et des nécessités techniques de la réalisation de ce programme. Les indications portées sur ce plan, cotes, surfaces ainsi que la position des éléments techniques sont indicatives. Les retombées, poutres, faux plafonds, radiateurs ne sont pas systématiquement représentés. Les indications des équipements et plantations ne sont pas contractuelles.

**EN ACT**  
 ARCHITECTURE

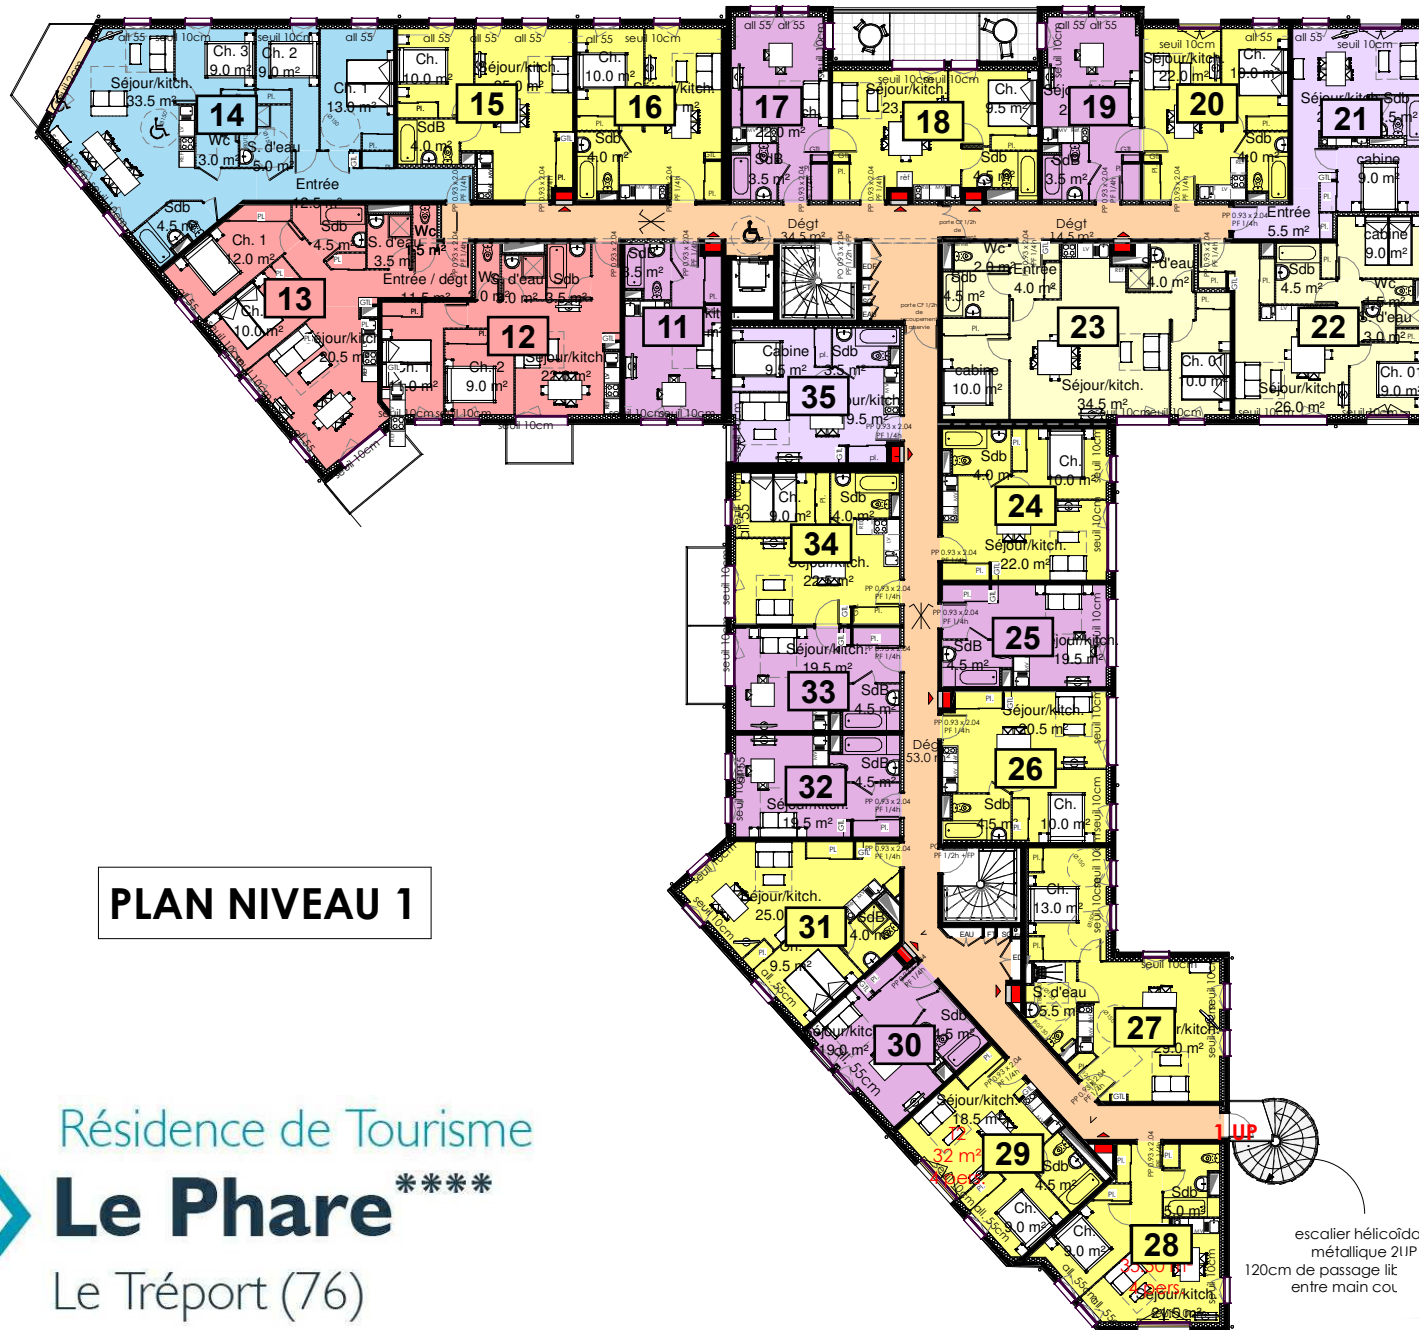

**PLAN NIVEAU 1**

Résidence de Tourisme  
**Le Phare** \*\*\*\*  
 Le Tréport (76)




**PLAN COMMERCIAL**

OCTOBRE 2021

**Occupations**

- Administration
- T1
- T1 cabine
- T2
- T2 cabine
- T3
- T4

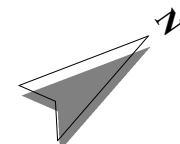

escalier hélicoïdale  
 métallique 2IUP  
 120cm de passage lit  
 entre main cou.




by Consultim

OCTOBRE 2021

Plan de pré-commercialisation. Sous réserves des études techniques.  
 Des modifications sont susceptibles d'être apportées à ce plan en fonction des études techniques et des nécessités techniques de la réalisation de ce programme. Les indications portées sur ce plan, cotes, surfaces ainsi que la position des éléments techniques sont indicatives. Les retombées, poutres, faux plafonds, radiateurs ne sont pas systématiquement représentés. Les indications des équipements et plantations ne sont pas contractuelles.

**EN ACT**  
 ARCHITECTURE

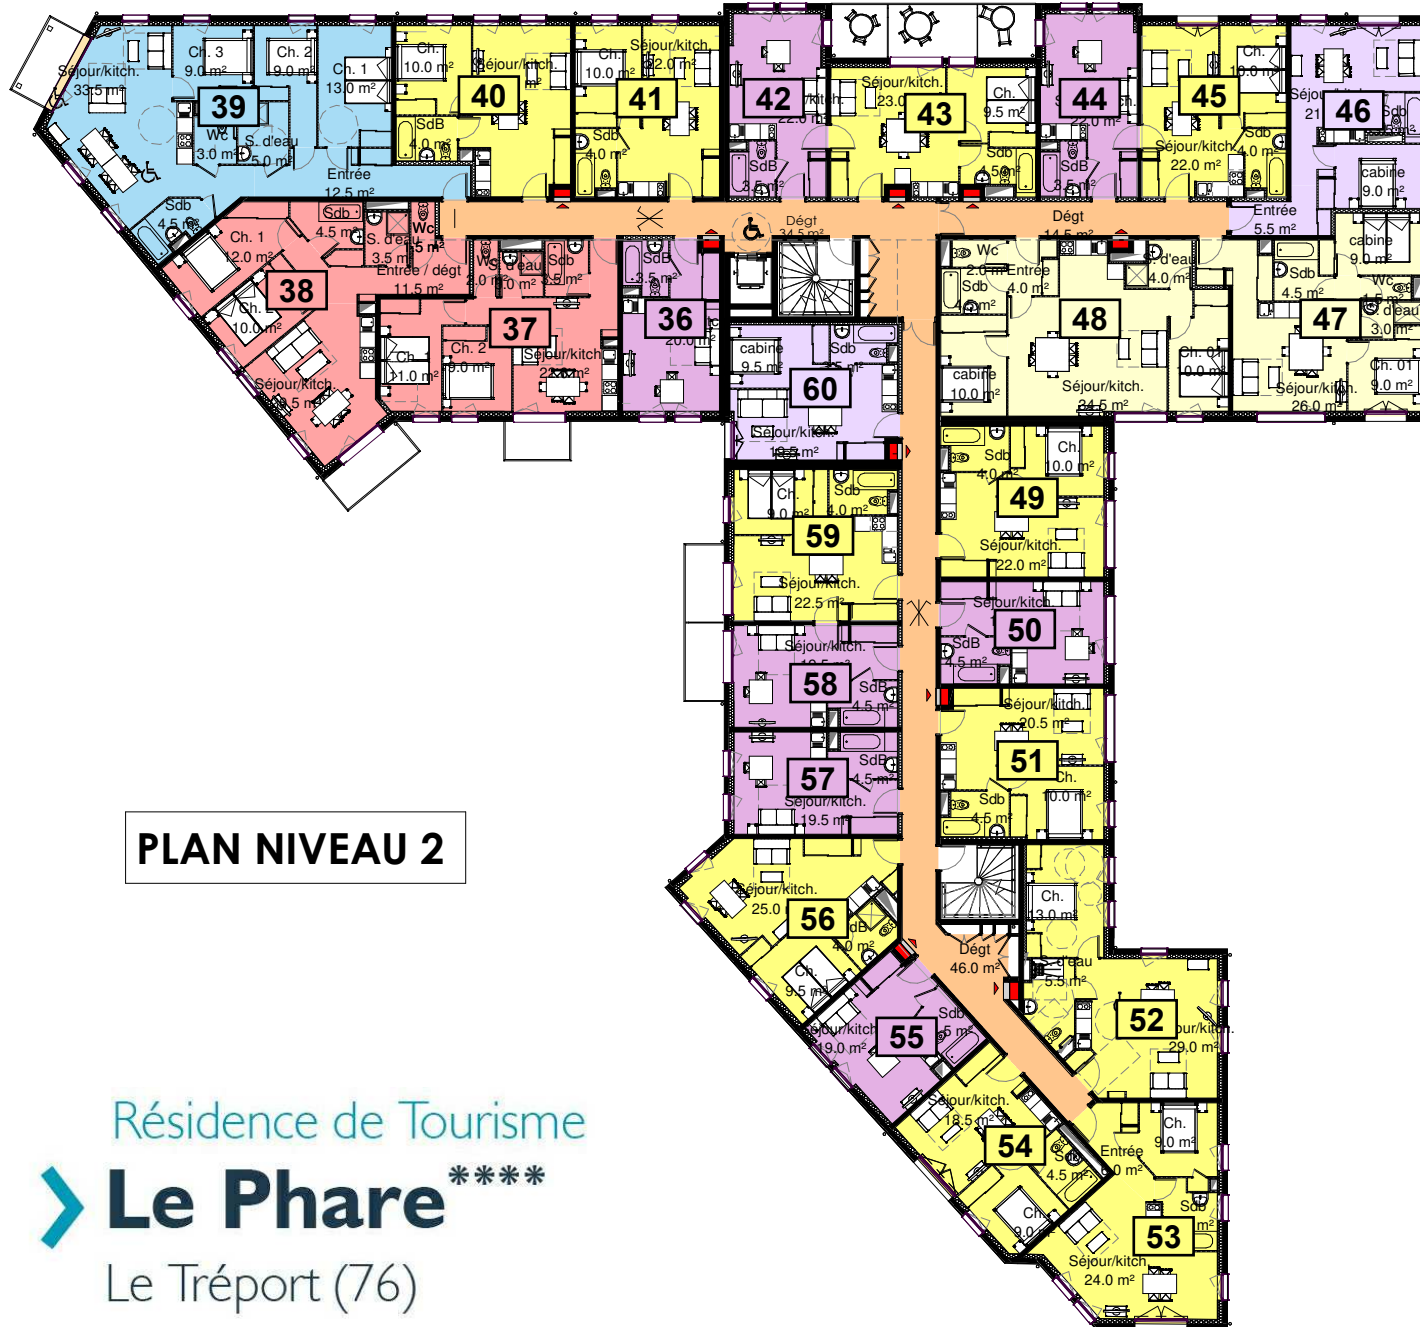

**PLAN NIVEAU 2**




**PLAN COMMERCIAL**

OCTOBRE 2021

**Occupations**

- Espace commun
- T1
- T1 cabine
- T2
- T2 cabine
- T3
- T4

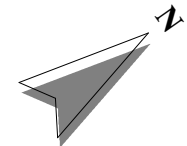

Résidence de Tourisme

**Le Phare** \*\*\*\*

Le Tréport (76)




by Consultim

OCTOBRE 2021

Plan de pré-commercialisation. Sous réserves des études techniques.  
 Des modifications sont susceptibles d'être apportées à ce plan en fonction des études techniques et des nécessités techniques de la réalisation de ce programme. Les indications portées sur ce plan, cotes, surfaces ainsi que la position des éléments techniques sont indicatives. Les retombées, poutres, faux plafonds, radiateurs ne sont pas systématiquement représentés. Les indications des équipements et plantations ne sont pas contractuelles.

**EN ACT**  
 ARCHITECTURE



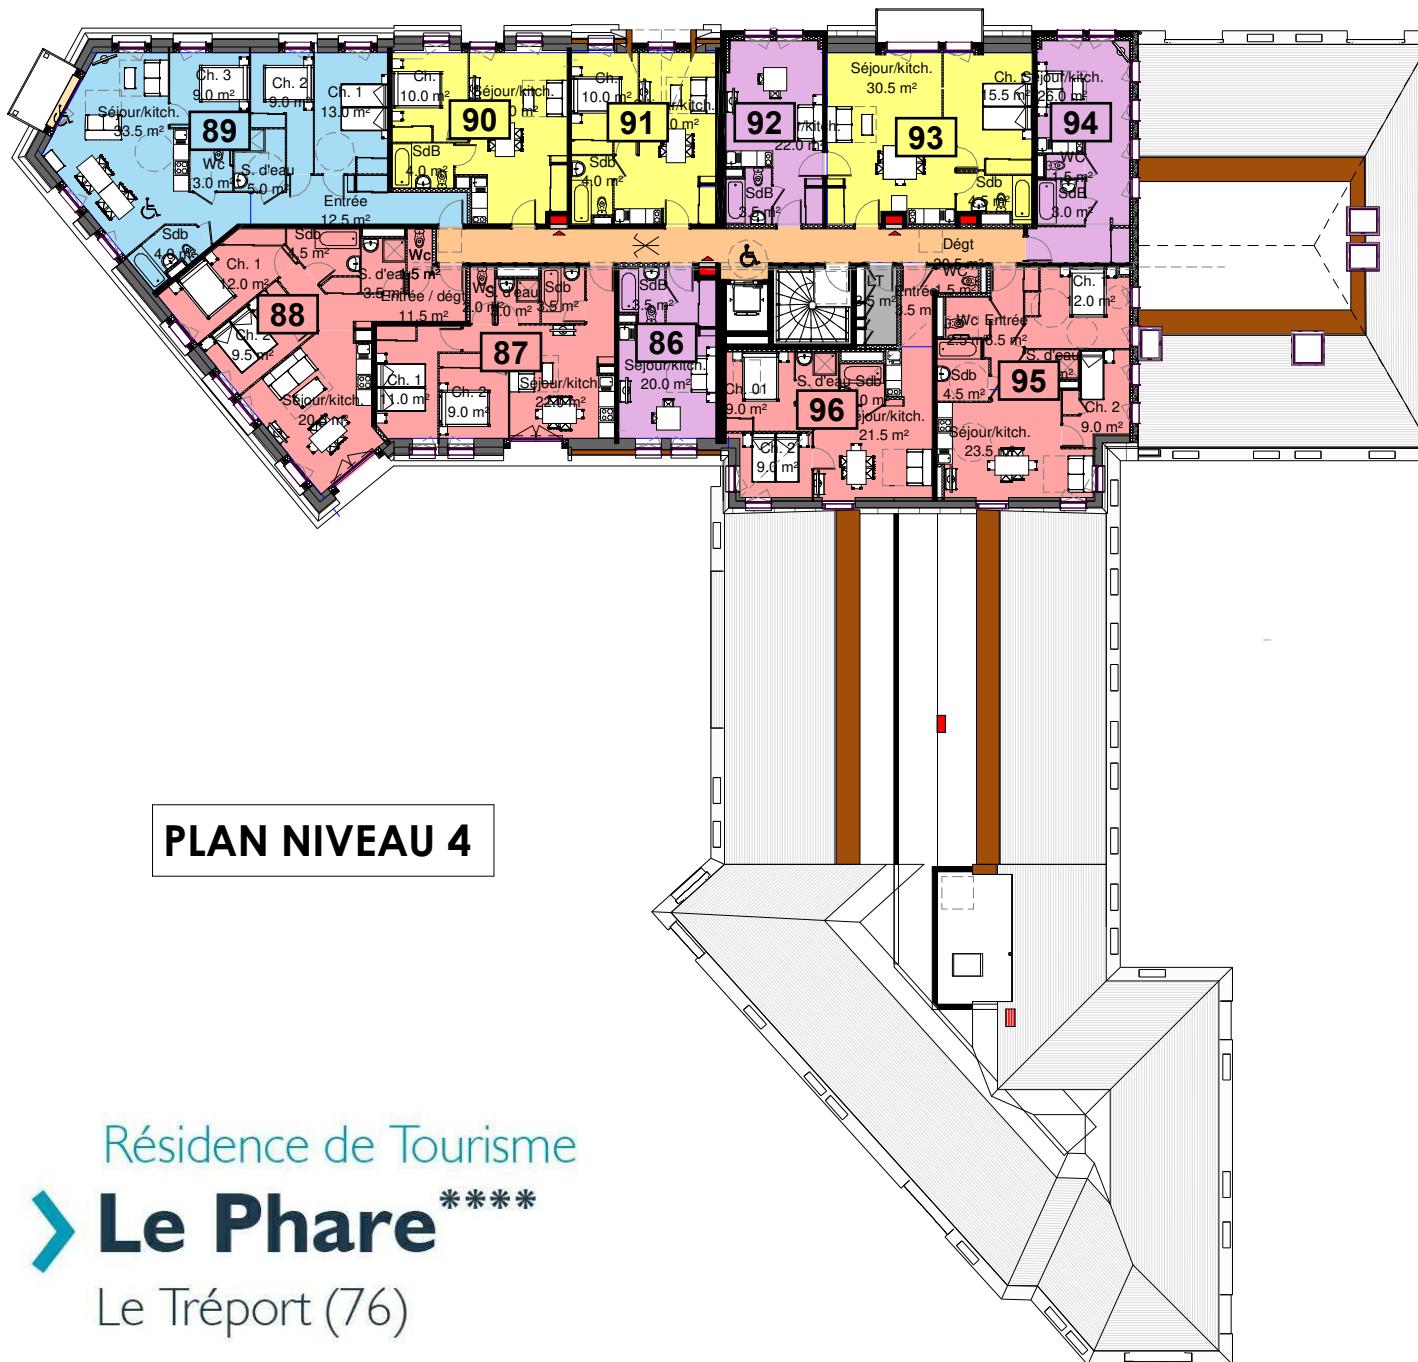

**PLAN NIVEAU 4**

Résidence de Tourisme  
**Le Phare** \*\*\*\*  
 Le Tréport (76)




**PLAN COMMERCIAL**

OCTOBRE 2021

**Occupations**

- Espace commun
- Local Technique
- T1
- T2
- T3
- T4

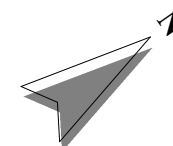

by Consultim

OCTOBRE 2021

Plan de pré-commercialisation. Sous réserves des études techniques.  
 Des modifications sont susceptibles d'être apportées à ce plan en fonction des études techniques et des nécessités techniques de la réalisation de ce programme. Les indications portées sur ce plan, cotes, surfaces ainsi que la position des éléments techniques sont indicatives. Les retombées, poutres, faux plafonds, radiateurs ne sont pas systématiquement représentés. Les indications des équipements et plantations ne sont pas contractuelles.

**EN ACT**  
 ARCHITECTURE




# PLAN DES AIRES DE STATIONNEMENT



OCTOBRE 2021

## QUAI DE LA REPUBLIQUE

AIRE DE STATIONNEMENT QUAI DE LA REPUBLIQUE :  
13 emplacements VL + 5 PMR

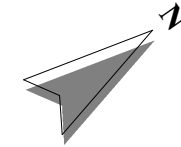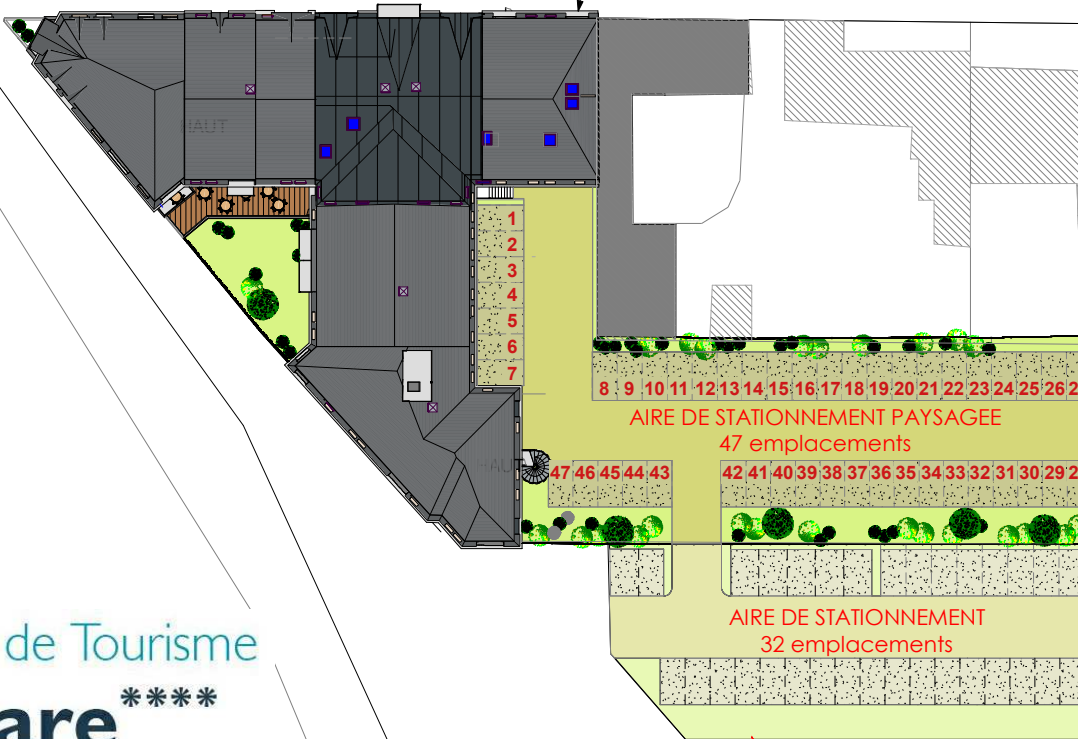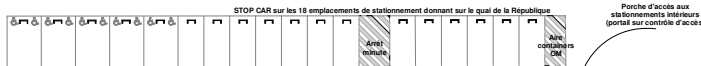

Résidence de Tourisme  
**Le Phare** \*\*\*\*  
 Le Tréport (76)

TOUTES LES LIMITES PARCELLAIRES DU FONCIER DE LA CCI  
SERONT A CONFIRMER PAR UN PLAN DE GEOMETRE -



OCTOBRE 2021

Plan de pré-commercialisation. Sous réserves des études techniques.  
 Des modifications sont susceptibles d'être apportées à ce plan en fonction des études techniques et des nécessités techniques de la réalisation de ce programme. Les indications portées sur ce plan, cotes, surfaces ainsi que la position des éléments techniques sont indicatives. Les retombées, poutres, faux plafonds, radiateurs ne sont pas systématiquement représentés. Les indications des équipements et plantations ne sont pas contractuelles.

**EN ACT**  
 ARCHITECTURE



# PLAN DE SERVICES RDC



PLAN COMMERCIAL

OCTOBRE 2021

QUAI DE LA REPUBLIQUE

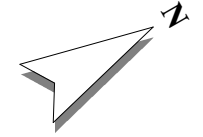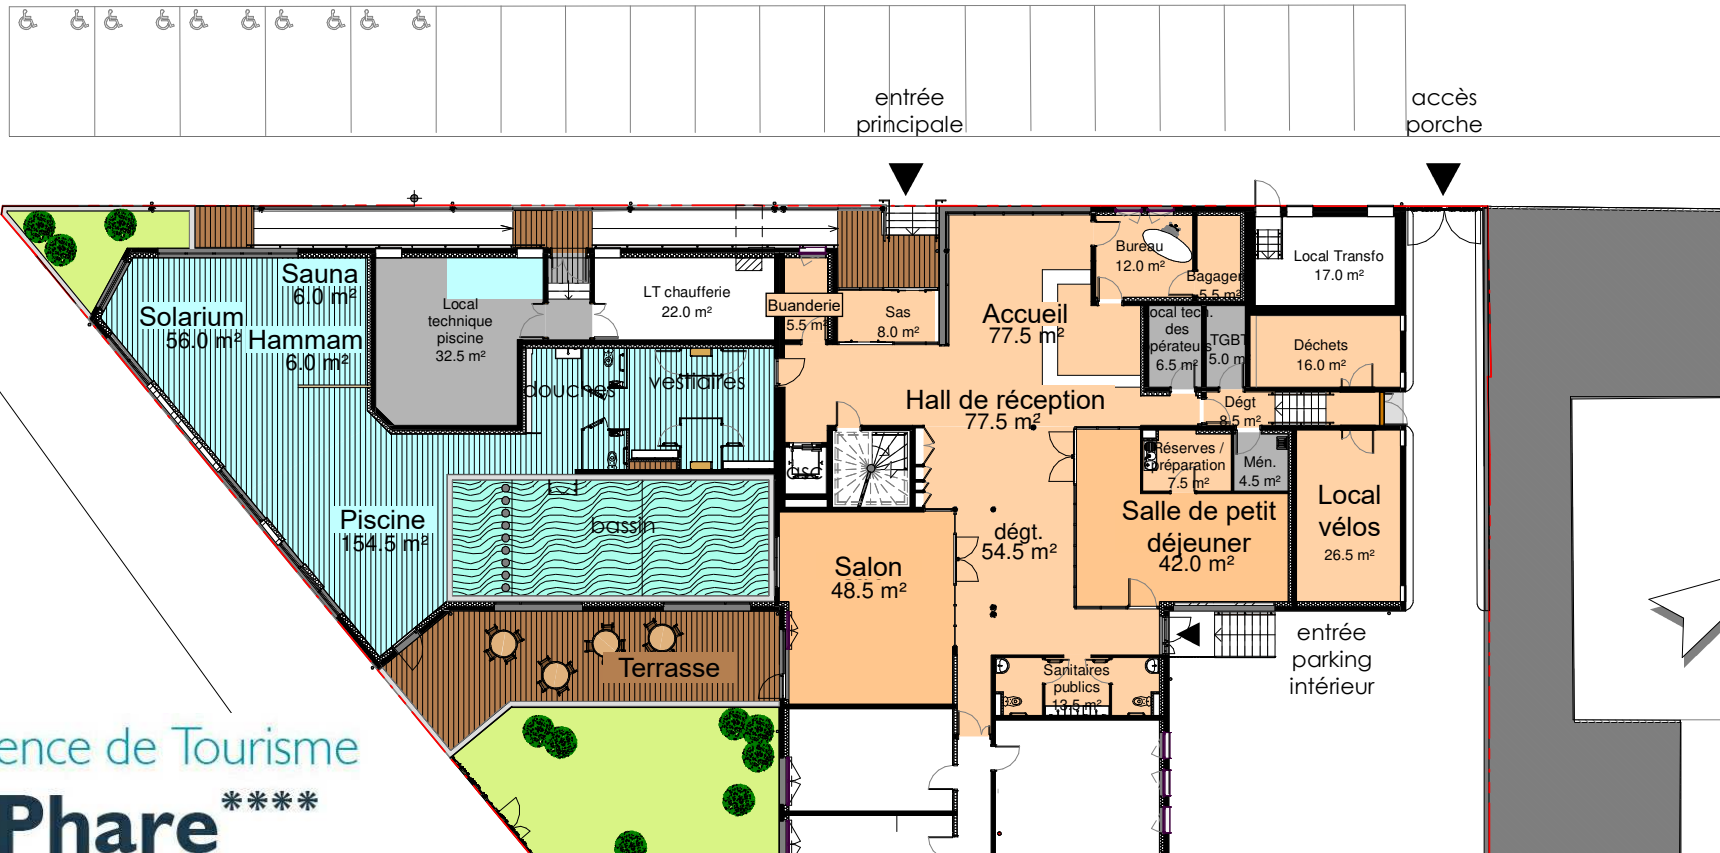

Résidence de Tourisme  
**Le Phare** \*\*\*\*  
 Le Tréport (76)



OCTOBRE 2021

Plan de pré-commercialisation. Sous réserves des études techniques.  
 Des modifications sont susceptibles d'être apportées à ce plan en fonction des études techniques et des nécessités techniques de la réalisation de ce programme. Les indications portées sur ce plan, cotes, surfaces ainsi que la position des éléments techniques sont indicatives. Les retombées, poutres, faux plafonds, radiateurs ne sont pas systématiquement représentés. Les indications des équipements et plantations ne sont pas contractuelles.

**EN ACT**  
 ARCHITECTURE