

vealis

INTERLU JDE

PLANS DE VENTE

Plan de masse

Résidence
MOBILITY



NOTA:

- Hauteur sous plafond des pièces (hors espaces communs) : 2,20m environ, sauf dans salle d'eau : 2,30m
 - Des modifications sont susceptibles d'être apportées à ce plan en fonction des nécessités techniques ou réglementaires de la réalisation, tant en ce qui concerne les dimensions brutes que l'équipement.
 Les indications de ce plan sont essentielles mais provisoires, les surfaces indiquées sont approximatives et au sens de l'article L.41-11 et R645-03 du CCH. Les rebords, les finis et faux plafonds, en dehors d'indiquer que l'emplacement des équipements sont figurés à titre d'indication. Les plantations éventuelles ne sont pas contractuelles. L'équipement électroménager et mobilier indiqué sur le plan n'est pas fourni.




Plan de masse	
Avenue du Haut-Lévêque 33600 PESSAC	
DATE : 18/01/2023	INDICE : F

vea|is

INTERLU JDE

PLAN DE REPERAGE / NUMEROTATION / ETAGE

Plan RDC

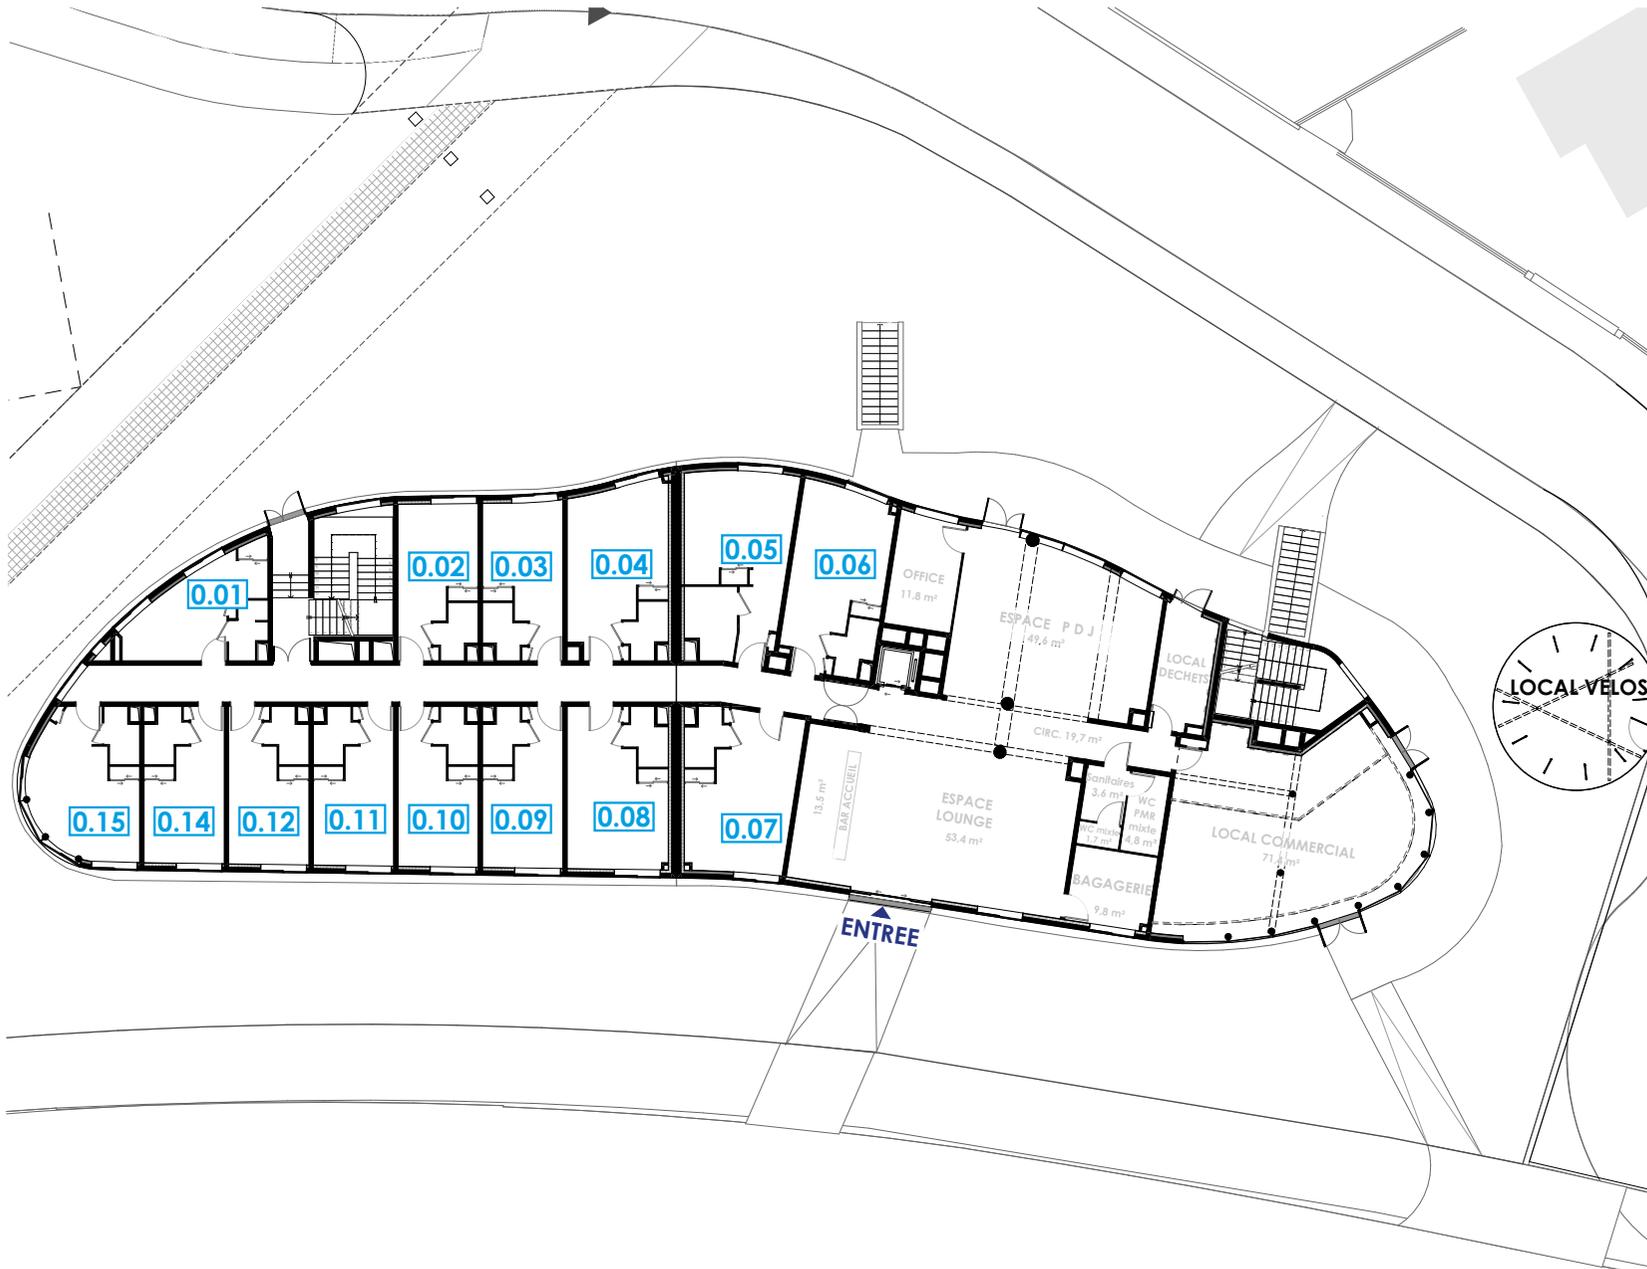

NOTA :

- Hauteur sous plafond des pièces (hors espaces communs) : 2,50m environ, sauf dans salle d'eau : 2,20m
- Des modifications sont susceptibles d'être apportées à ce plan en fonction des nécessités techniques ou réglementaires de la réalisation, tant en ce qui concerne les dimensions libres que l'équipement.
Les indications de ce plan sont essentielles mais prévisionnelles, les surfaces indiquées sont approximatives au sens de l'article L61-15 et R265-25 du CCH. Les retombées, soffites, faux plafonds, radiateurs ainsi que l'emplacement des équipements sont figurés à titre. Les plantations éventuelles ne sont pas contractuelles. L'équipement électroménager et mobilier indiqué sur le plan n'est pas fourni.



Avenue du Haut-Lévêque 33600 PESSAC

DATE : 18/01/2023

INDICE : F


vealis

INTERLU JDE

PLAN DE REPERAGE / NUMEROTATION / ETAGE

Plan R+1

CONSULTIM
PARTNERS

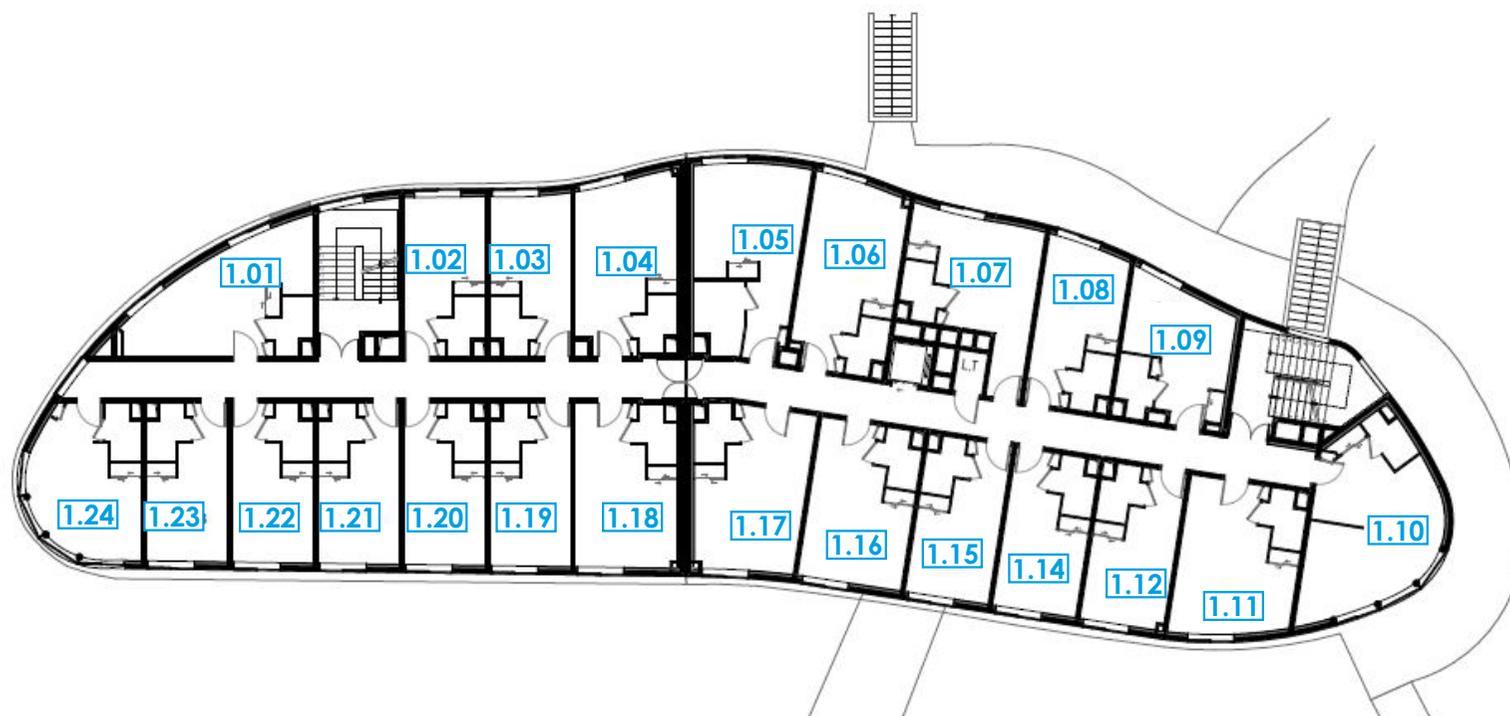

NOTA :

- Hauteur sous plafond des pièces (hors espaces communs) : 2,30m environ, sauf dans salle d'escalier : 2,30m
- Des modifications sont susceptibles d'être apportées à ce plan en fonction de nécessités techniques ou réglementaires de la réalisation, tout en ce qui concerne les dimensions libres que l'équipement.
Les indications de ce plan sont essentielles mais prévisionnelles, les surfaces indiquées sont approximatives : au sens de l'article L61-15 et R615-25 du COC. Les meubles, sofas, tous plafonds, extérieurs ainsi que l'emplacement des équipements sont figurés à titre. Les plantations éventuelles ne sont pas contractuelles. L'équipement électronique et mobilier indiqué sur le plan n'est pas fourni.



Avenue du Haut-Lévêque 33600 PESSAC

DATE : 18/01/2023

INDICE : F

vealis

INTERLU JDE

PLAN DE REPERAGE / NUMEROTATION / ETAGE

Plan R+2



NOTA :

- Hauteur au plafond de pièces (hors espaces communs) : 2,5m environ, sauf dans salle d'eau : 2,0m
- Des modifications sont susceptibles d'être apportées à ce plan en fonction des nécessités techniques ou réglementaires de la réalisation, tant en ce qui concerne les dimensions libres que l'équipement.
Les indications de ce plan sont essentiellement prévisionnelles, les surfaces indiquées sont approximatives, au sens de l'article L41-13 et R245-25 du COC. Les matériaux, solives, faux plafonds, matériaux ainsi que l'emplacement des équipements sont figurés à titre d'illustration. Les implantations éventuelles ne sont pas contractuelles. L'équipement électroménager et mobilier indiqué sur le plan n'est pas fourni.



Avenue du Haut-Lévêque 33600 PESSAC

DATE : 18/01/2023

INDICE : F

vealis

INTERLU JDE

PLAN DE REPERAGE / NUMEROTATION / ETAGE

Plan R+3

 CONSULTIM
PARTNERS



NOTA :


- Hauteur sous plafond des pièces (hors espaces communs) : 2,20m environ, sauf dans salle d'eau : 2,20m
- Des modifications sont susceptibles d'être apportées à ce plan en fonction des nécessités techniques ou réglementaires de la réalisation, tout en veillant à conserver les dimensions libres que l'équipement.
Les indications de ce plan sont à savoir les murs prévisionnels, les surfaces indiquées sont approximatives, au sens de l'article L61-13 et R615-25 du COC. Les meubles, sofas, tous plafonds, rideaux ainsi que l'emplacement des équipements sont figurés à titre. Les plantations éventuelles ne sont pas contractuelles. L'équipement électroménager et mobilier indiqué sur le plan n'est pas fourni.



Avenue du Haut-Lévêque 33600 PESSAC

DATE : 18/01/2023

INDICE : F

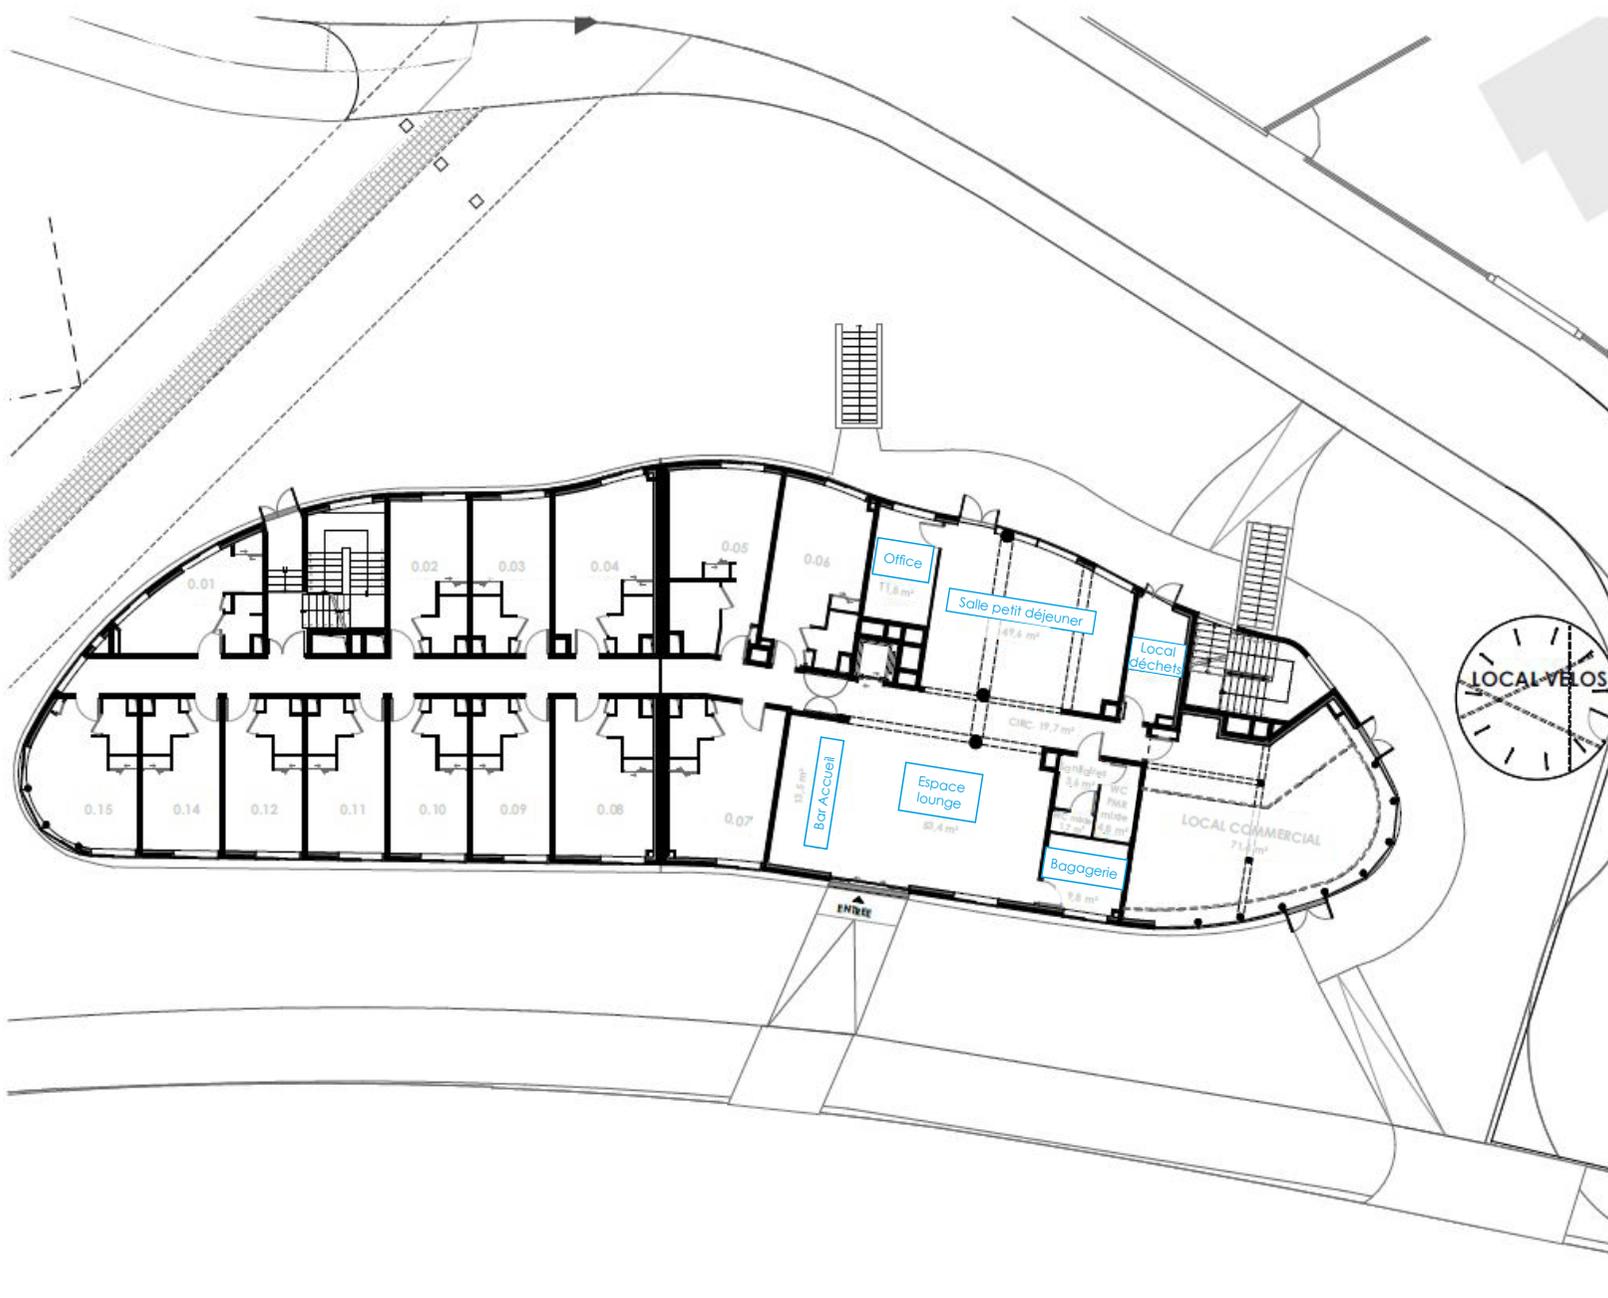

vealis

INTERLU JDE

PLAN DE REPERAGE / NUMEROTATION / ETAGE

Plan des services RDC

CONSULTIM
PARTNERS



NOTA:

- Hauteur sous plafond des pièces (hors espaces communs): 2,20m environ, sauf dans salle d'eau: 2,20m
 - Des modifications sont susceptibles d'être apportées à ce plan en fonction de la disponibilité technique ou réglementaire de la réalisation, tant en ce qui concerne les dimensions fixes que l'équipement.
 Les indications de ce plan sont essentielles mais préliminaires, les surfaces indiquées sont approximatives, ou sous de l'article 661-15 et R565-25 du COC. Les armoires, coffres, faux plafonds, rideaux, ainsi que l'emplacement des équipements sont figurés à titre de référence. Les plantations éventuelles ne sont pas contractuelles. L'équipement électronique et mobilier indiqué sur le plan n'est pas fourni.



Avenue du Haut-Lévêque 33600 PESSAC

DATE : 18/01/2023

INDICE : F


vealis

INTERLU JDE

PLAN DE REPERAGE / NUMEROTATION / ETAGE

Plan des services R-1

 CONSULTIM
PARTNERS

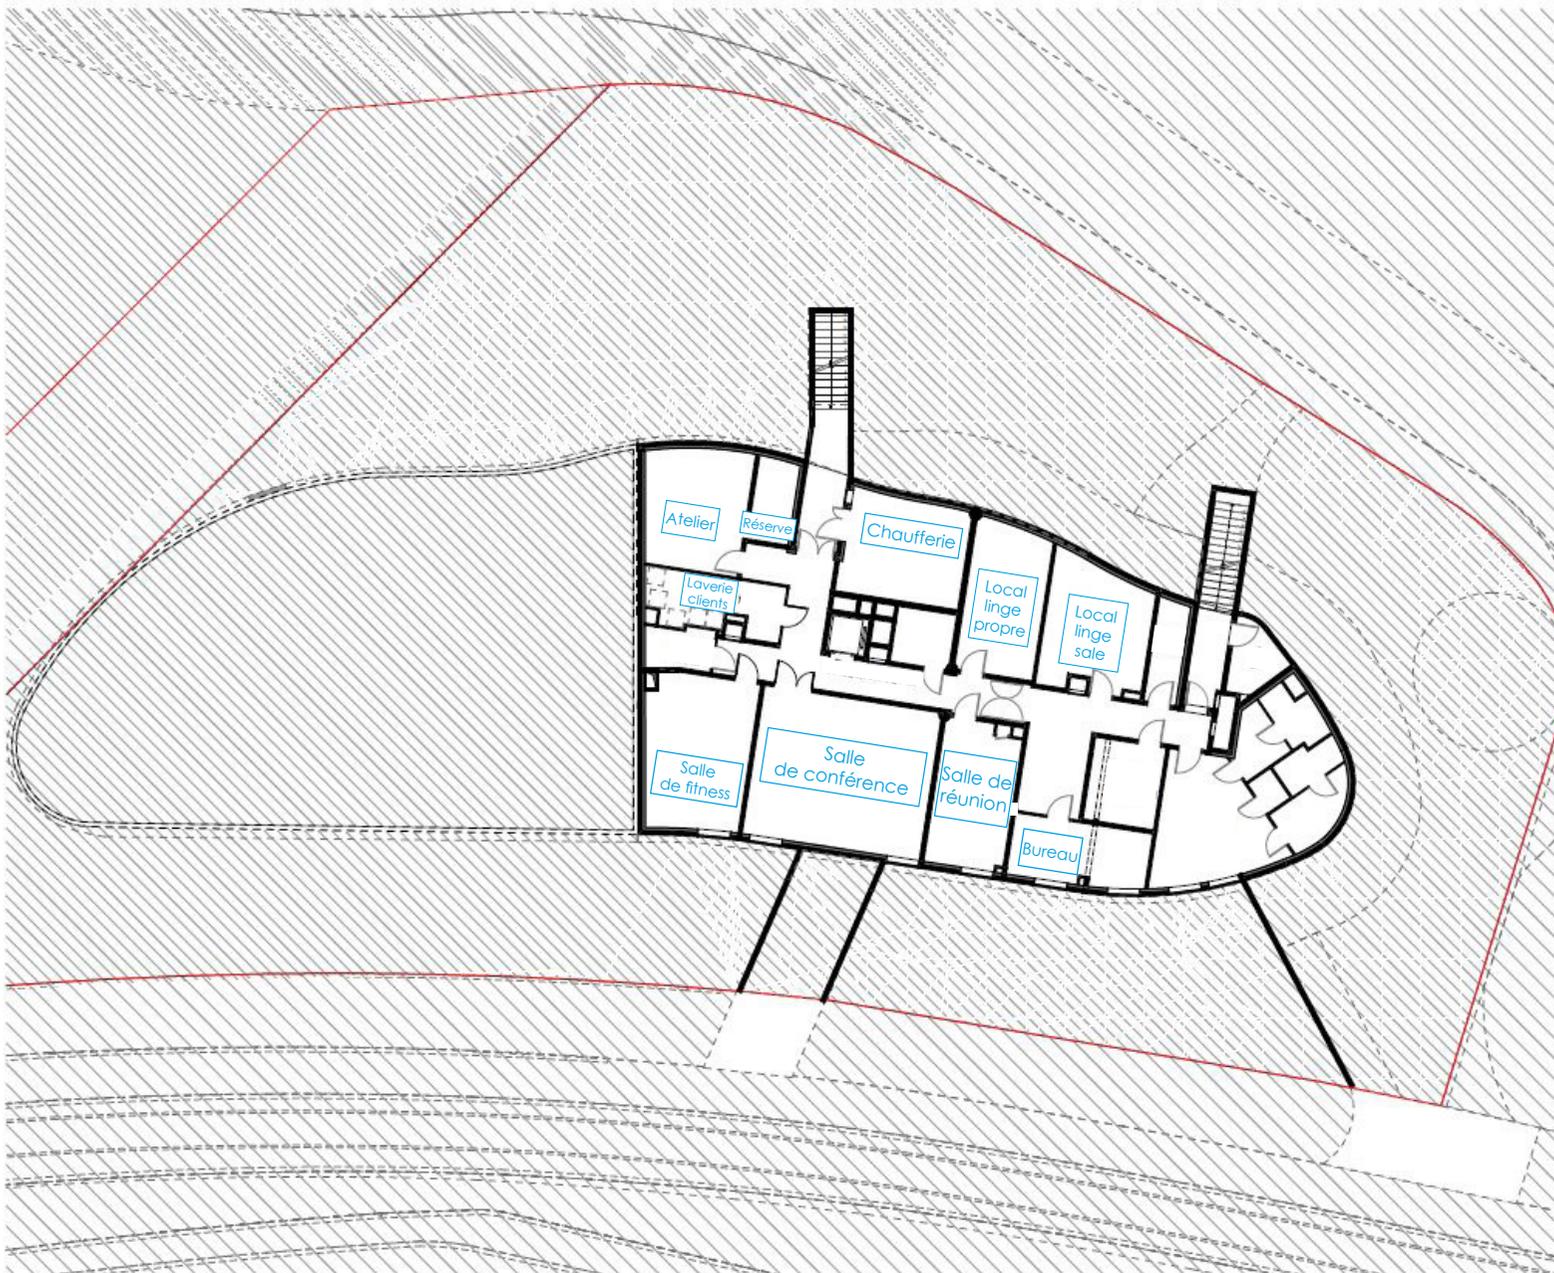

NOTA :

- Hauteur sous plafond des locaux (hors espaces communs) : 2,0m environ, sauf dans salle d'eau : 2,20m
- Des modifications non susceptibles d'être opposables à ce plan en fonction des réalités techniques ou réglementaires de la réalisation, tant en ce qui concerne les dimensions que le équipement.
- Les indications de ce plan sont essentiellement prévisionnelles, les surfaces indiquées sont approximatives, au sens de l'article L1-15 et R245-25 du COC. Les retombées, saillies, bords pleins, saillies, ainsi que l'emplacement des équipements sont figurés à titre indicatif. Les plantations éventuelles ne sont pas contractuelles. L'équipement électroménager et mobilier indiqué sur le plan n'est pas fourni.

0m 5m 10m 25m



Avenue du Haut-Lévêque 33600 PESSAC

DATE : 18/01/2023

INDICE : F