

vealis

INTERLU JDE

PLANS DE VENTE

Plan de masse

**Résidence
MOBILITY**

CERENICIMO

by Consultim



NOTA:

- De modifications en susceptibles d'être apportées à ce plan en fonction des nécessités techniques ou réglementaires de la réalisation, tant en ce qui concerne les dimensions liées à l'équipement. Les indications de ce plan sont essentielles mais prévisionnelles, les surfaces indiquées sont approximatives, au sens de l'article L61-15 et R265-25 du CCH. Les retables, soffres, faux plafonds, radiateurs ainsi que l'emplacement des équipements sont figurés à titre indicatif. Les plantations éventuelles ne sont pas contractuelles. L'équipement électroménager et mobilier indiqué sur le plan n'est pas fourni.



Avenue du Haut-Lévêque 33600 PESSAC

DATE : 21/12/2021

INDICE : D


vealis

INTERLU JDE

PLAN DE REPERAGE / NUMEROTATION / ETAGE

Plan RDC

CERENICIMO
by Consultim

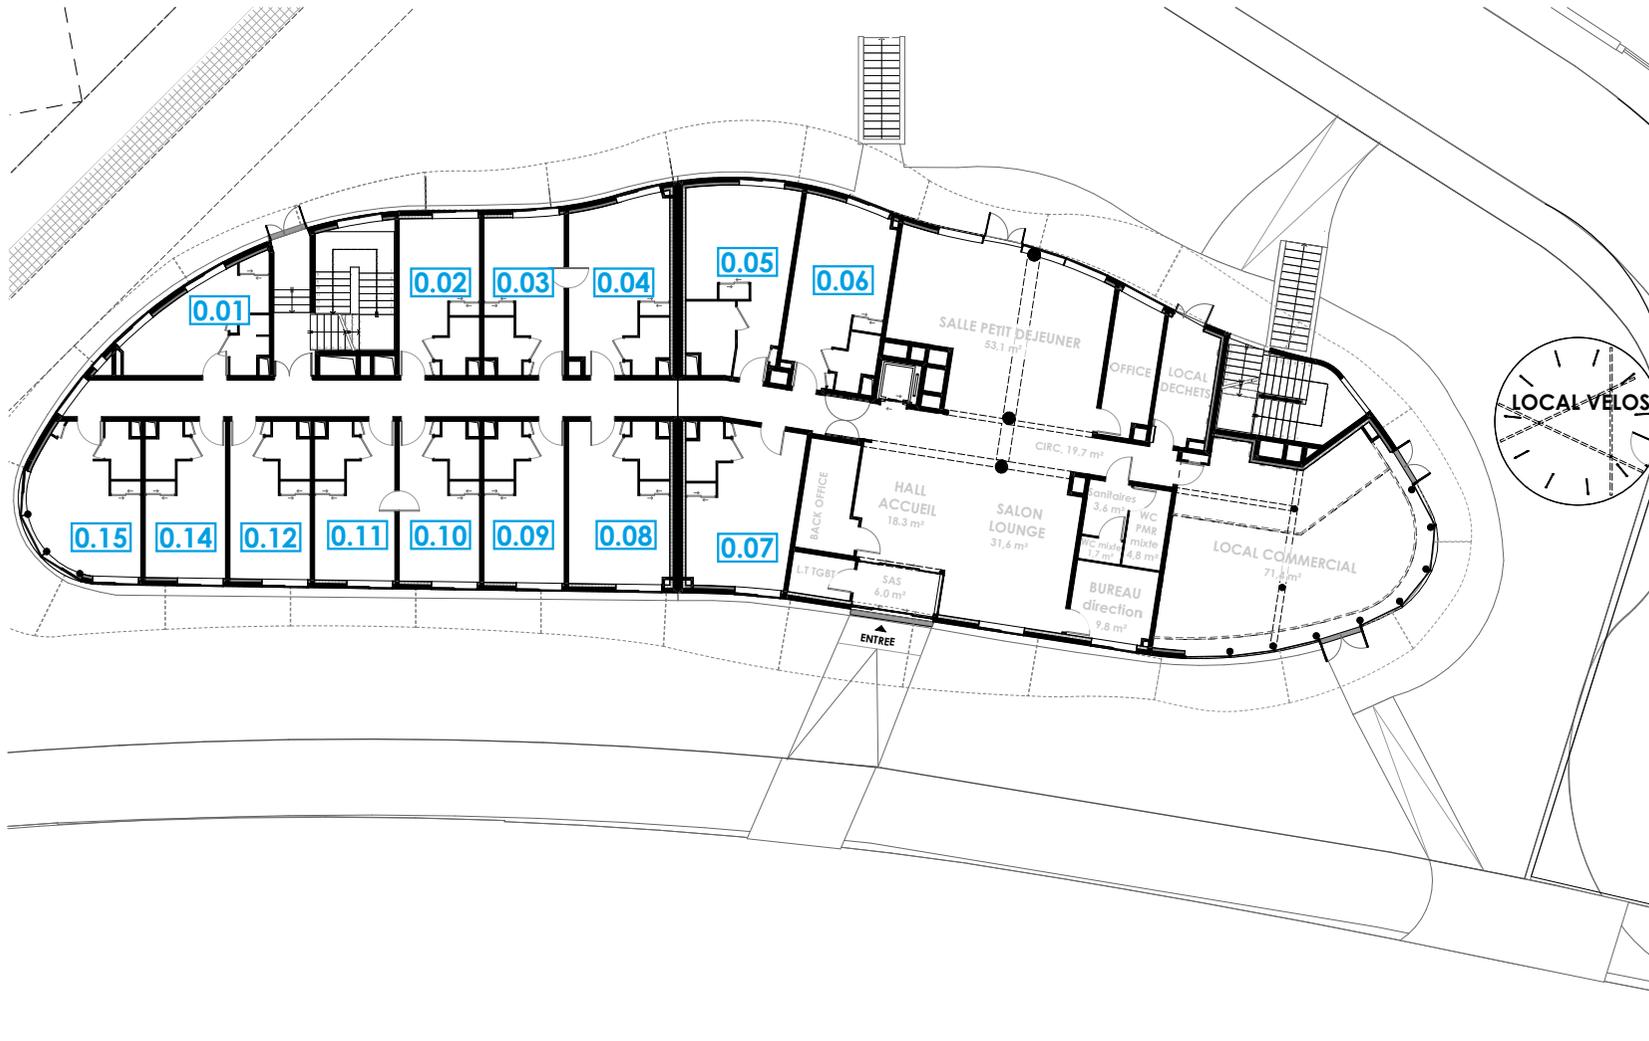

NOTA:

- Hauteur sous plafond des pièces (hors espaces communs) : 2,50m environ, sauf dans salle d'eau : 2,20m
- Des modifications sont susceptibles d'être apportées à ce plan en fonction des nécessités techniques ou réglementaires de la réalisation, tant en ce qui concerne les dimensions libres que l'équipement.
Les indications de ce plan sont essentielles mais prévisionnelles, les surfaces indiquées sont approximatives au sens de l'article L61-15 et R265-25 du CCH. Les retombées, soffites, faux plafonds, radiateurs ainsi que l'emplacement des équipements sont figurés à titre. Les plantations éventuelles ne sont pas contractuelles. L'équipement électroménager et mobilier indiqué sur le plan n'est pas fourni.



Avenue du Haut-Lévêque 33600 PESSAC

DATE : 21/12/2021

INDICE : D

vealis

INTERLU JDE

PLAN DE REPERAGE / NUMEROTATION / ETAGE

Plan R+1

CERENICIMO
by Consultim



NOTA:

- Hauteur sous plafond des pièces (hors espaces communs) : 2,50m environ, sauf dans salle d'eau : 2,20m
- Des modifications sont susceptibles d'être apportées à ce plan en fonction des nécessités techniques ou réglementaires de la réalisation, tant en ce qui concerne les dimensions libérées que l'équipement.
Les indications de ce plan sont essentielles mais préliminaires, les surfaces indiquées sont approximatives. Du sein de l'article L61-19 et R245-23 du CCH, les rebords des soffites, les plafonds radiateurs ainsi que l'emplacement des équipements sont figurés à titre indicatif. Les plantations éventuelles ne sont pas contractuelles. L'équipement électroménager et mobilier indiqué sur le plan n'est pas fourni.



Avenue du Haut-Lévêque 33600 PESSAC

DATE : 21/12/2021

INDICE : D

vealis

INTERLU JDE

PLAN DE REPERAGE / NUMEROTATION / ETAGE

Plan R+2

CERENICIMO
by Consultim



0m 5m 10m 25m



NOTA:

- Hauteur sous plafond des pièces (hors espaces communs) : 2,50m environ, sauf dans salle d'eau : 2,20m
- Des modifications sont susceptibles d'être apportées à ce plan en fonction des nécessités techniques ou réglementaires de la réalisation, tant en ce qui concerne les dimensions libérées que l'équipement.
Les indications de ce plan sont essentielles mais prévisionnelles, les surfaces indiquées sont approximatives. Du sein de l'article L61-19 et R245-23 du CCH, les rebordées, soifites, ou plafonds radiateurs ainsi que l'emplacement des équipements sont figurés à titre, Les plantations éventuelles ne sont pas contractuelles. L'équipement électroménager et mobilier indiqué sur le plan n'est pas fourni.



Avenue du Haut-Lévêque 33600 PESSAC

DATE : 21/12/2021

INDICE : D

vealis

INTERLU JDE

PLAN DE REPERAGE / NUMEROTATION / ETAGE

Plan R+3

CERENICIMO
by Consultim



NOTA:

- Hauteur sous plafond des pièces (hors espaces communs) : 2,50m environ, sauf dans salle d'eau : 2,20m
- Des modifications sont susceptibles d'être apportées à ce plan en fonction des nécessités techniques ou réglementaires de la réalisation, tant en ce qui concerne les dimensions libérées que l'équipement.
Les indications de ce plan sont essentielles mais prévisionnelles, les surfaces indiquées sont approximatives. Du sein de l'article L61-19 et R245-23 du CCH, Les rebords des soffites, les plafonds radotours ainsi que l'emplacement des équipements sont figurés à titre, Les plantations éventuelles ne sont pas contractuelles. L'équipement électroménager et mobilier indiqué sur le plan n'est pas fourni.

0m 5m 10m 25m



Avenue du Haut-Lévêque 33600 PESSAC

DATE : 21/12/2021

INDICE : D


vealis

INTERLU JDE

PLAN DE REPERAGE / NUMEROTATION / ETAGE

Plan des services RDC

CERENICIMO
by Consultim

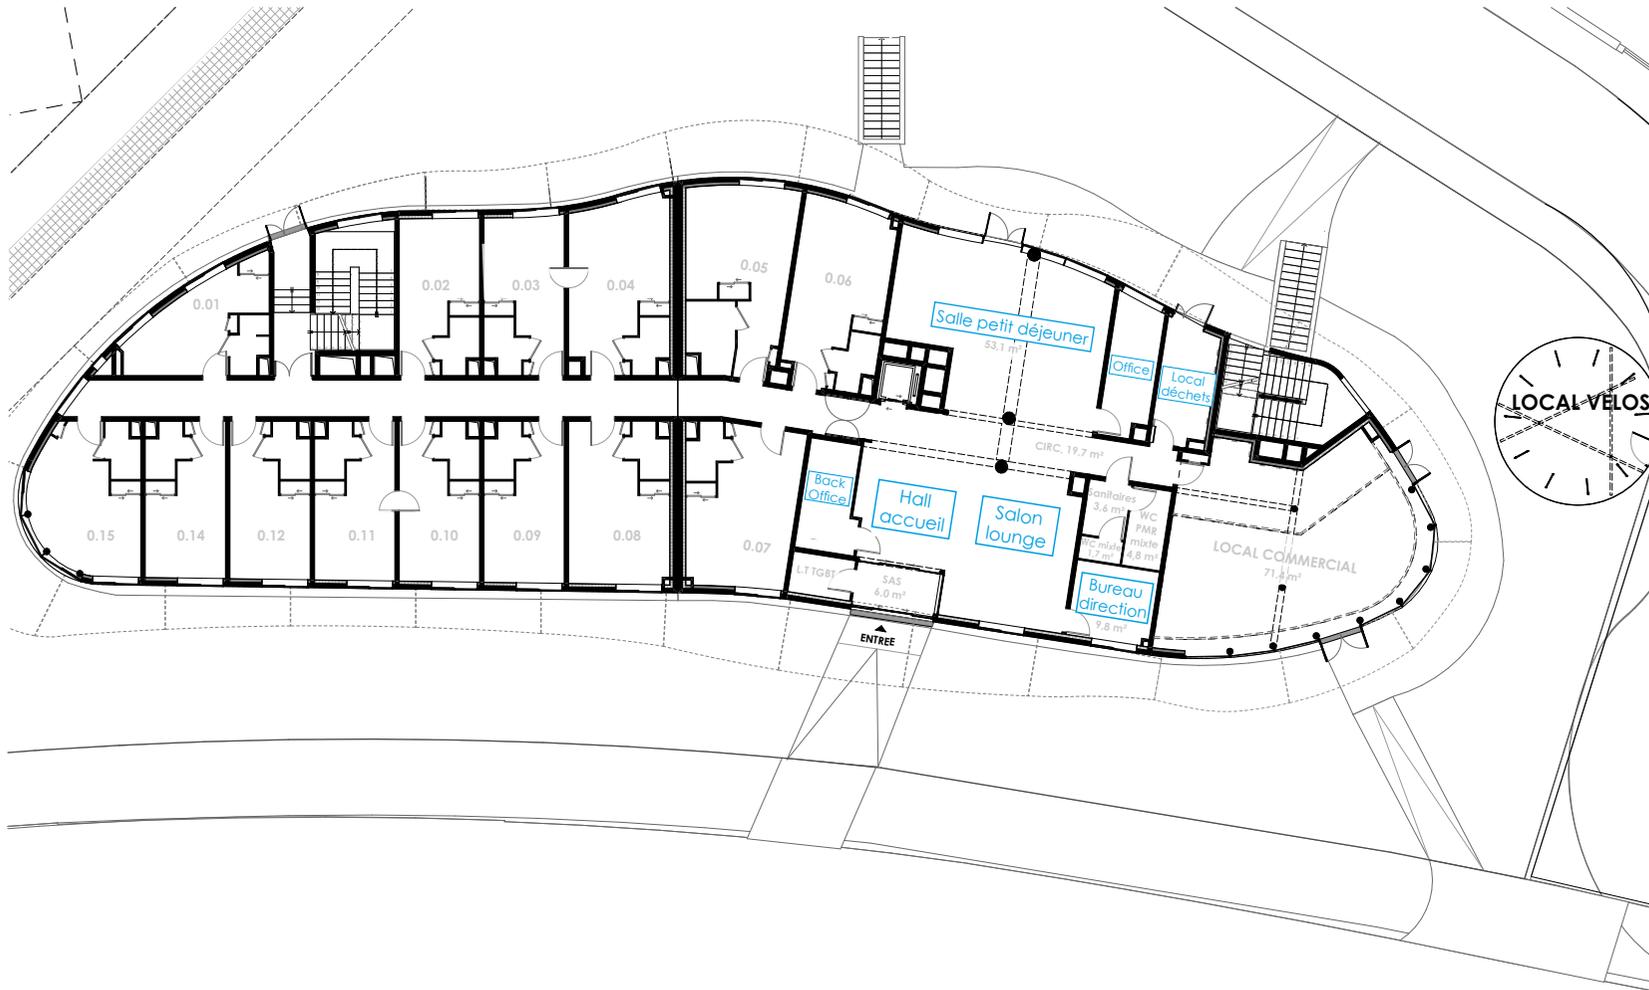

NOTA:

- Hauteur sous plafond des pièces (hors espaces communs) : 2,50m environ, sauf dans salle d'eau : 2,20m
- Des modifications sont susceptibles d'être apportées à ce plan en fonction des nécessités techniques ou réglementaires de la réalisation, tant en ce qui concerne les dimensions libres que l'équipement.
- Les indications de ce plan sont essentielles mais prévisionnelles, les surfaces indiquées sont approximatives au sens de l'article L61-15 et R265-25 du CCH. Les retombées, soffites, faux plafonds, radiateurs ainsi que l'emplacement des équipements sont figurés à titre. Les plantations éventuelles ne sont pas contractuelles. L'équipement électroménager et mobilier indiqué sur le plan n'est pas fourni.



Avenue du Haut-Lévêque 33600 PESSAC	
DATE : 21/12/2021	INDICE : D


vealis

INTERLU JDE

PLAN DE REPERAGE / NUMEROTATION / ETAGE

Plan des services R-1

CERENICIMO
by Consultim

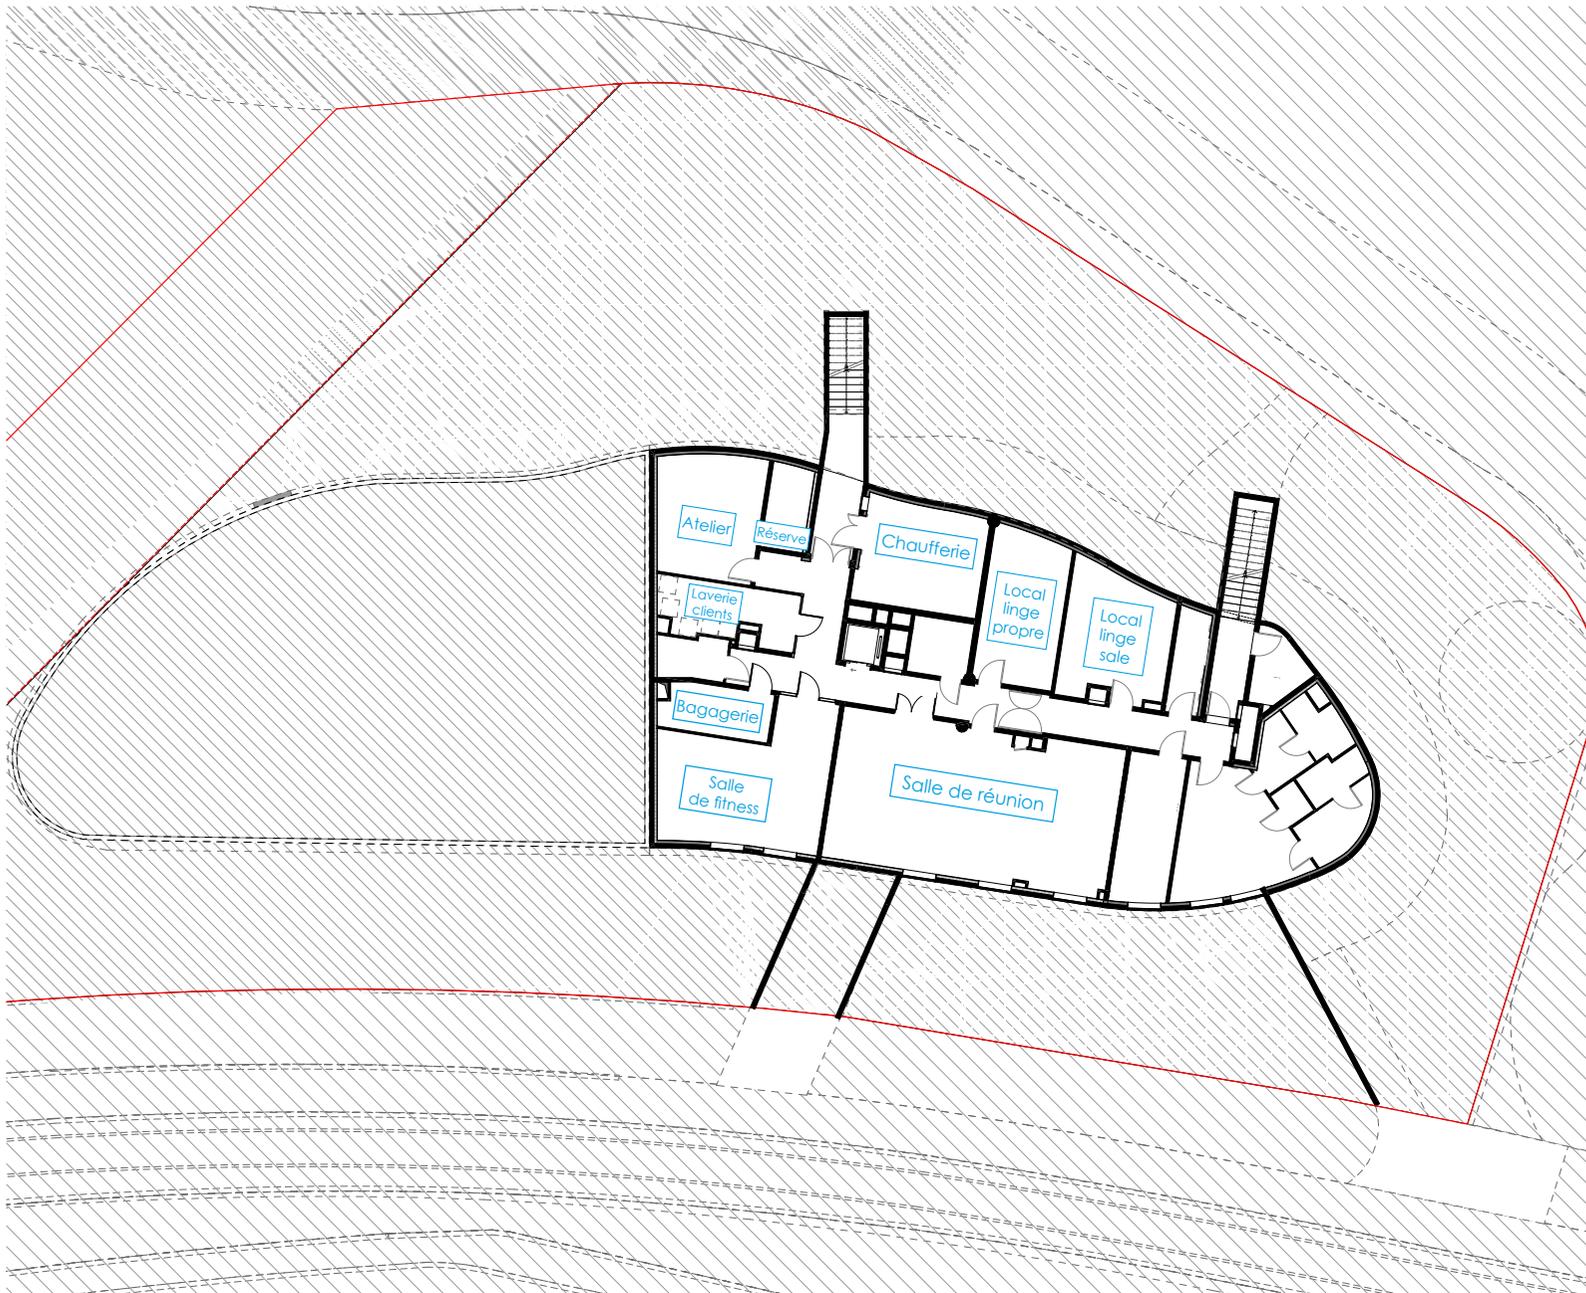

NOTA :


- Hauteur sous plafond des pièces (hors espaces communs) : 2,50m environ, sauf dans salle d'eau : 2,20m
- Des modifications sont susceptibles d'être apportées à ce plan en fonction des nécessités techniques ou réglementaires de la réalisation, tant en ce qui concerne les dimensions libres que l'équipement.
Les indications de ce plan sont essentielles mais prévisionnelles, les surfaces indiquées sont approximatives au sens de l'article L61-13 et R265-23 du CCH. Les retombées, soffites, faux plafonds, radiateurs ainsi que l'emplacement des équipements sont figurés à titre. Les plantations éventuelles ne sont pas contractuelles. L'équipement électroménager et mobilier indiqué sur le plan n'est pas fourni.



Avenue du Haut-Lévêque 33600 PESSAC

DATE : 22/03/2022

INDICE : F

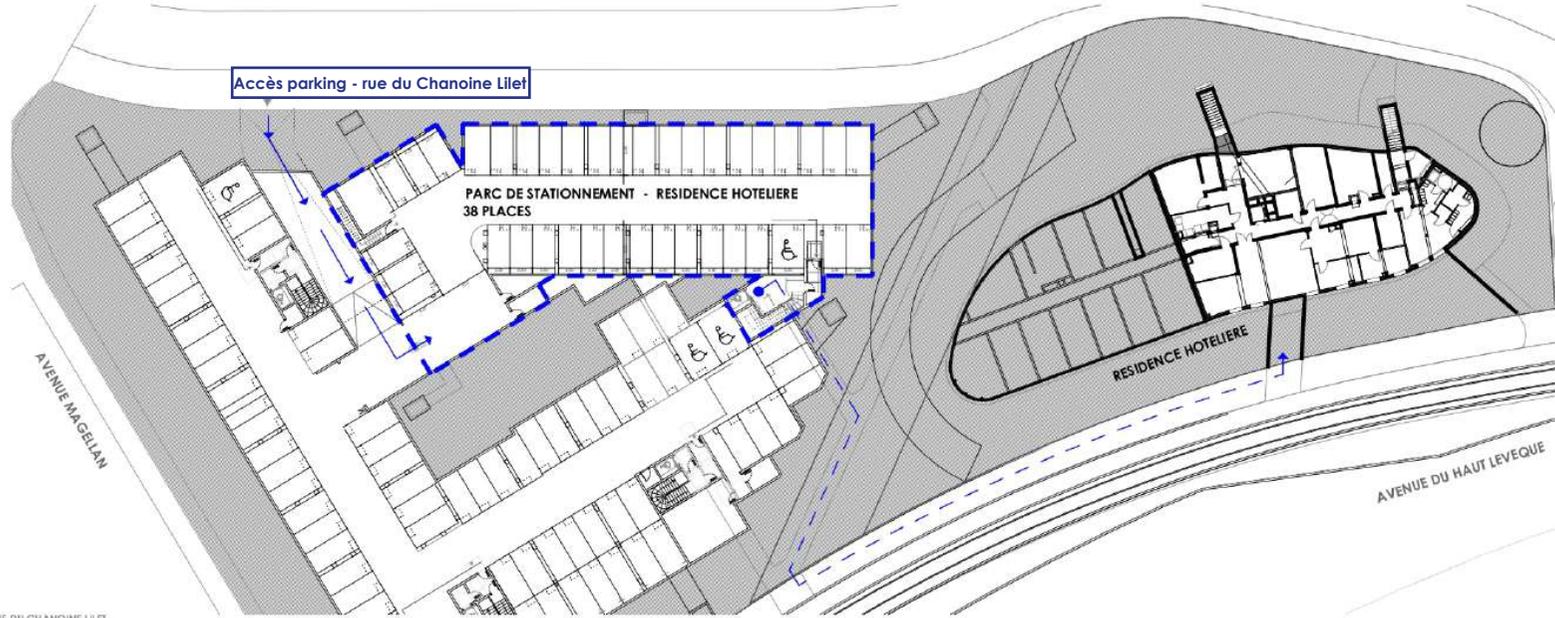

RUE DU CHANOINE LILET
ACCES PARKING



NOTA :

- Hauteur sous plafond des places (hors espaces communs) : 2,50m environ, sauf dans salle d'eau : 2,20m
 - Des modifications sont susceptibles d'être apportées à ce plan en fonction des nécessités techniques ou réglementaires de la réalisation, tant en ce qui concerne les dimensions brutes que l'équipement
 Les indications de ce plan sont représentatives mais préliminaires, les surfaces indiquées sont approximatives, du fait de l'incertitude des données de terrain, les retombées, les foras, les platons, radars, etc.
 ainsi que l'emplacement des équipements sont figurés à titre indicatif. Les plantations éventuelles ne sont pas contractuelles. L'équipement électroménager et mobilier indiqué sur le plan n'est pas fourni.

vealis

INTERLU JDE

PLANS DE VENTE

**Plan des
parkings**

CERENICIMO
by Consultim



Avenue du Haut-Lévêque 33600 PESSAC

DATE : 21/12/2021

INDICE : D