


PLAN R+1

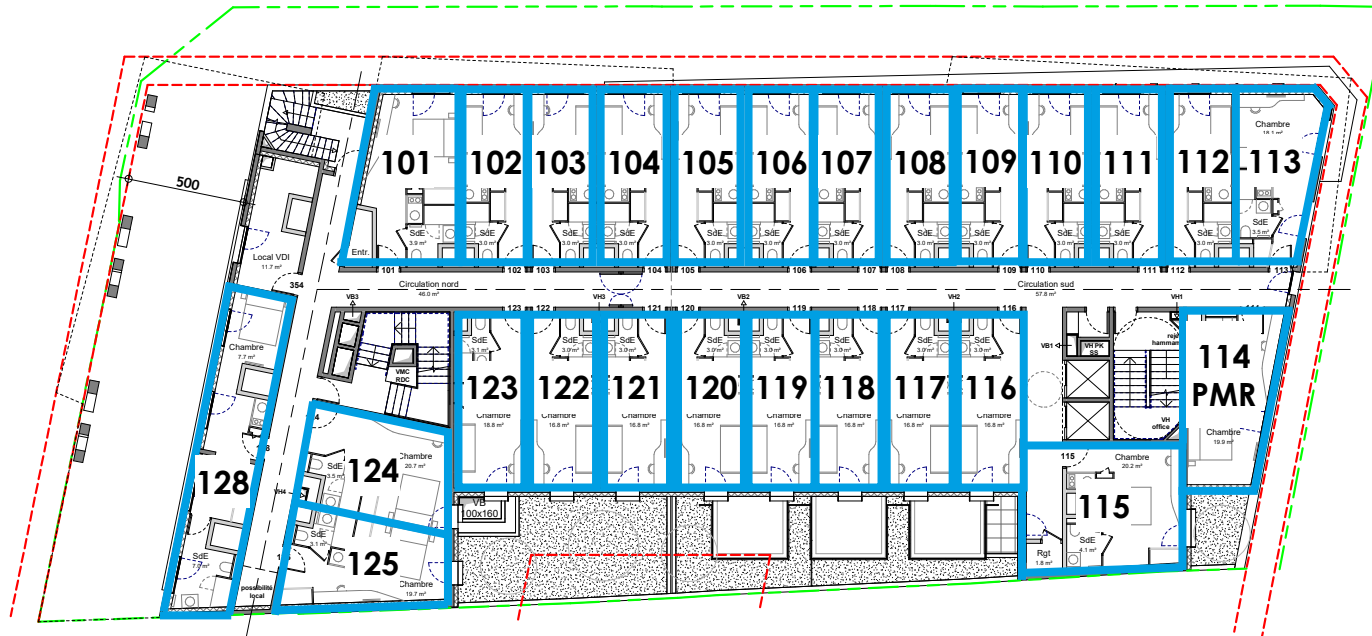


Maitre d'Oeuvre:
ATELIER FESTINO
ARCHITECTES

Maitre d'Ouvrage:
KAUFMAN & BROAD

Projet:
NICE MIGNON

Phase:	APD	Echelle:	1 : 200
Indice:	D	Date:	03/11/2022

PLAN R+2

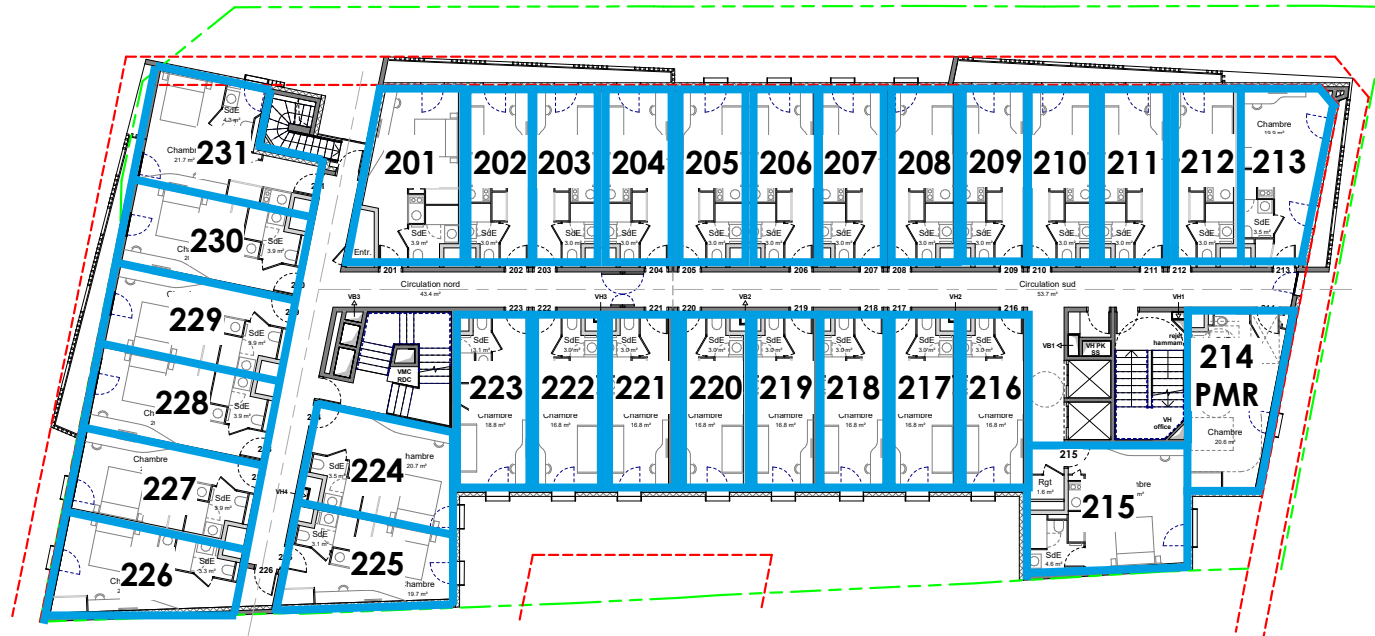


Maitre d'Oeuvre:
ATELIER FESTINO
ARCHITECTES

Maitre d'Ouvrage:
KAUFMAN & BROAD

Projet:
NICE MIGNON

Phase:	APD	Echelle:	1 : 200
Indice:	D	Date:	03/11/2022

PLAN R+3

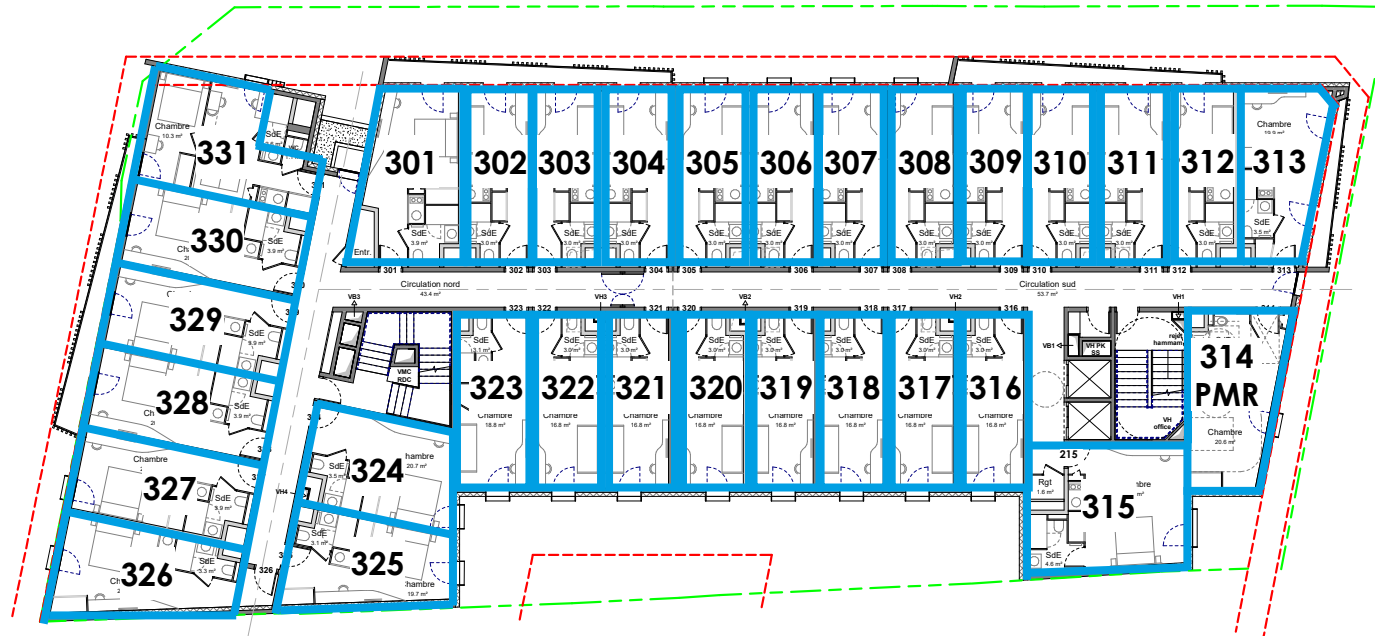


Maitre d'Oeuvre:
ATELIER FESTINO
ARCHITECTES

Maitre d'Ouvrage:
KAUFMAN & BROAD

Projet:
NICE MIGNON

Phase:	APD	Echelle:	1 : 200
Indice:	D	Date:	03/11/2022

PLAN R+4

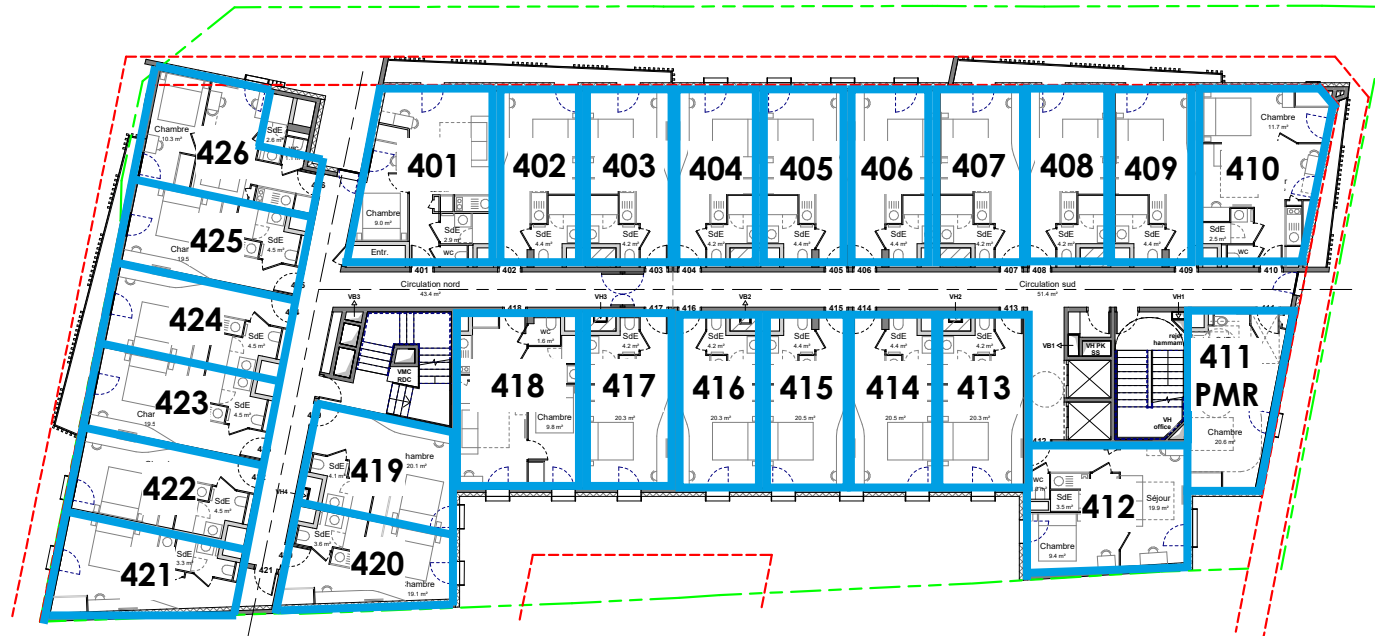


Maitre d'Oeuvre:
ATELIER FESTINO
ARCHITECTES

Maitre d'Ouvrage:
KAUFMAN & BROAD

Projet:
NICE MIGNON

Phase:	APD	Echelle:	1 : 200
Indice:	D	Date:	03/11/2022

PLAN R+5

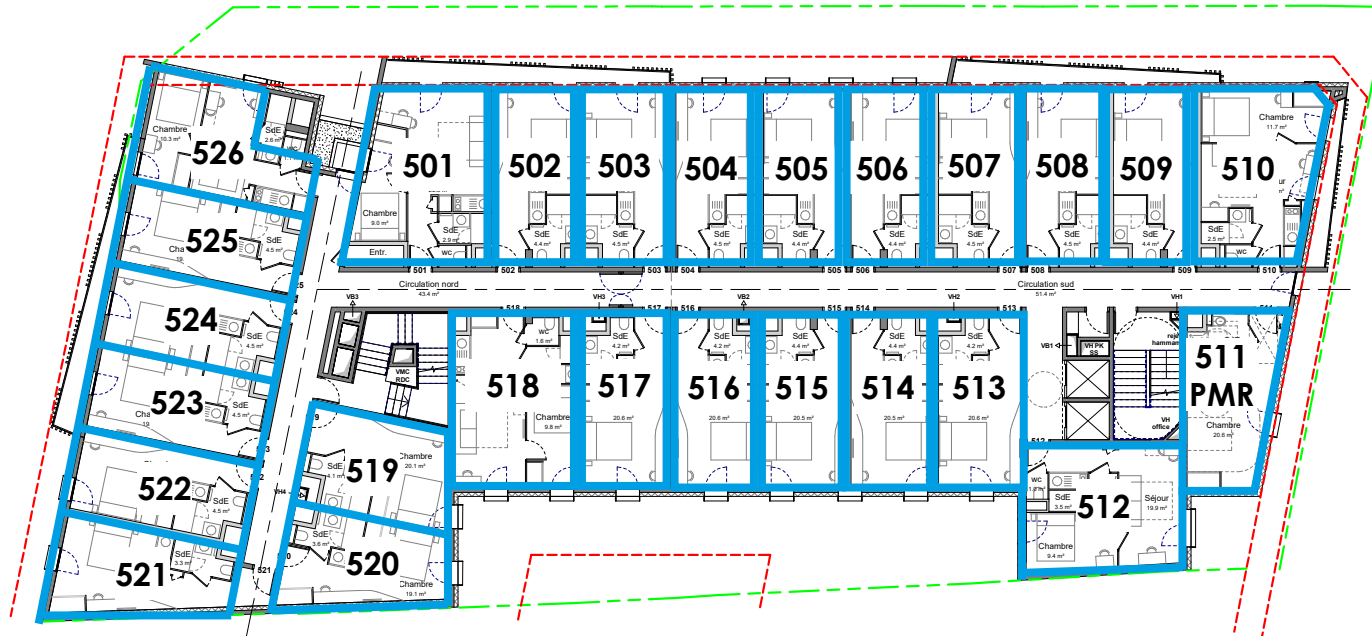


Maitre d'Oeuvre:
ATELIER FESTINO
ARCHITECTES

Maitre d'Ouvrage:
KAUFMAN & BROAD

Projet:
NICE MIGNON

Phase:	APD	Echelle:	1 : 200
Indice:	D	Date:	03/11/2022

PLAN R+6

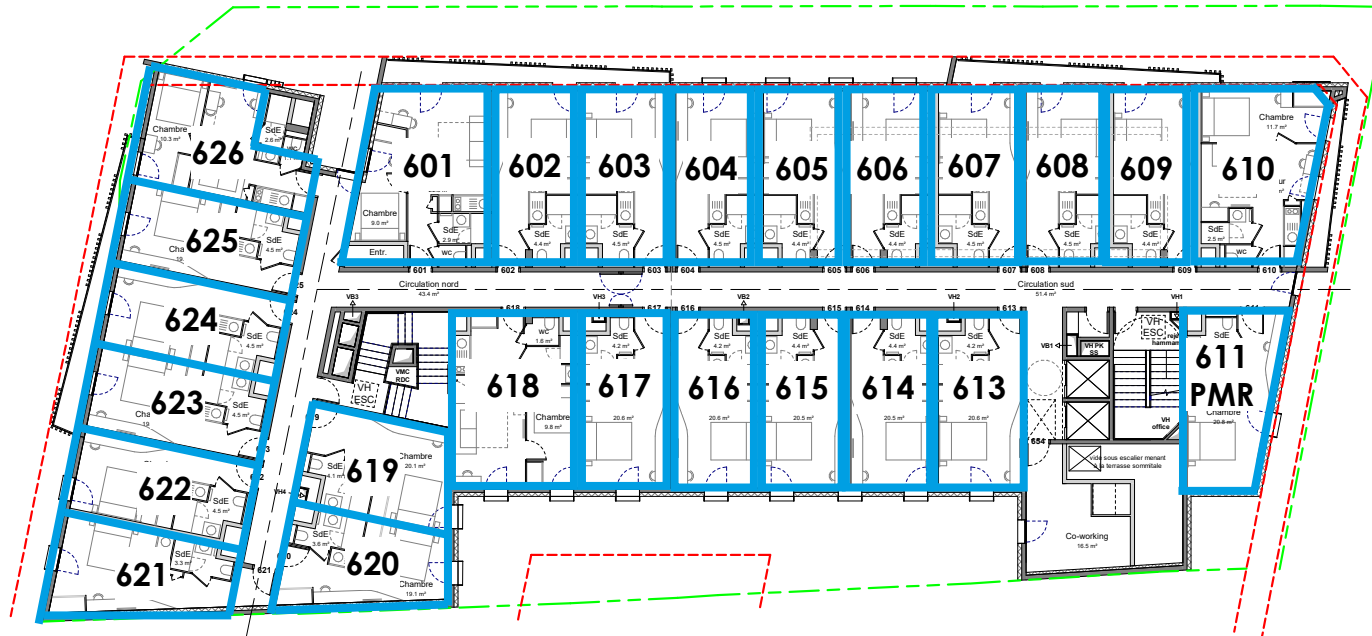


Maitre d'Oeuvre:
ATELIER FESTINO
ARCHITECTES

Maitre d'Ouvrage:
KAUFMAN & BROAD



Projet:
NICE MIGNON

Phase:	APD	Echelle:	1 : 200
Indice:	D	Date:	03/11/2022

PLAN SOUS-SOL

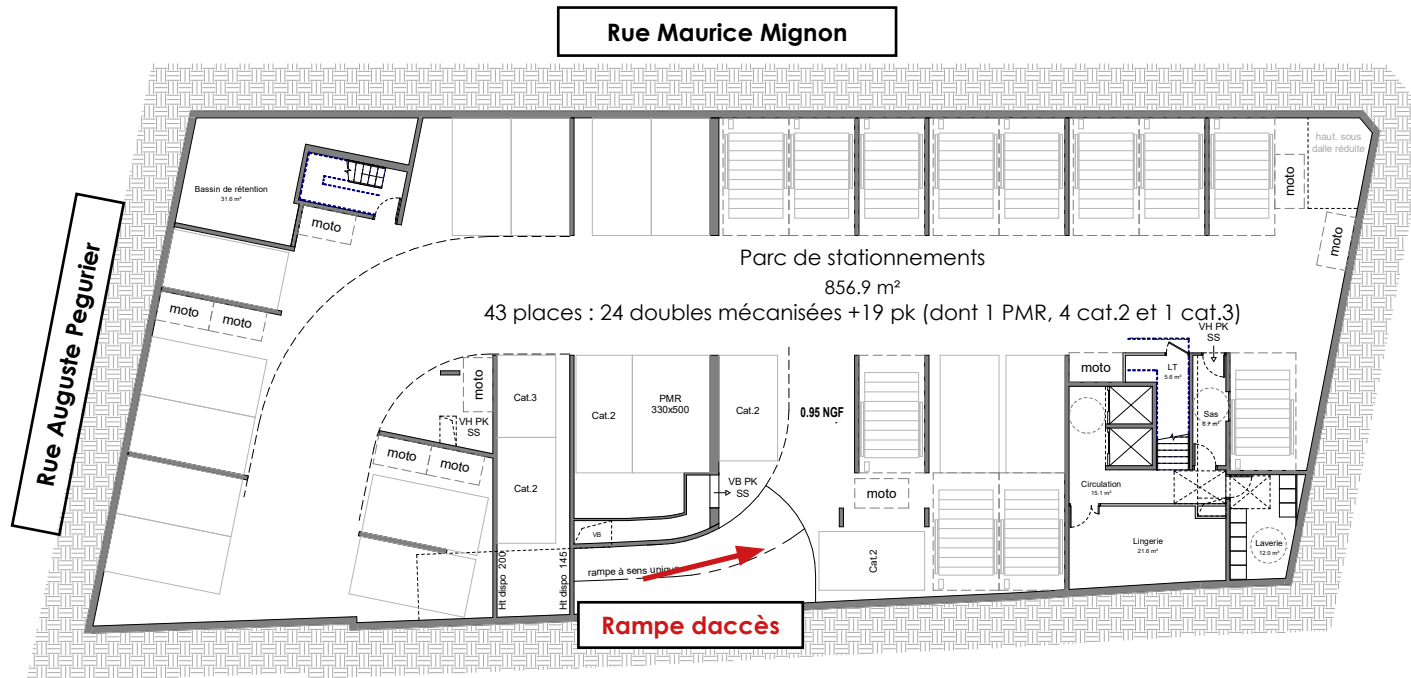

PLAN RDC SERVICES

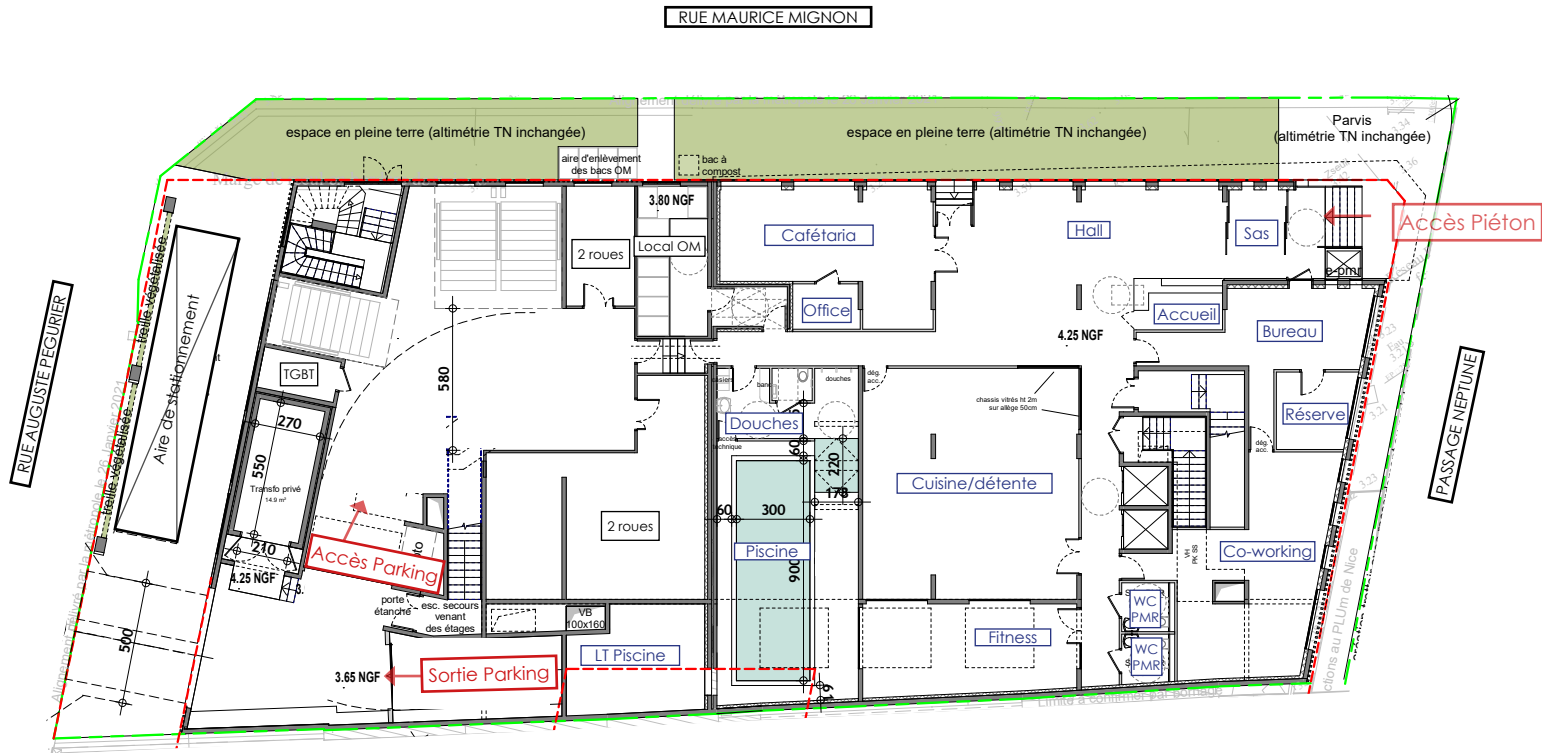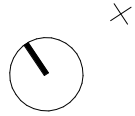

Maître d'Oeuvre:

ATELIER FESTINO
ARCHITECTES

Maître d'Ouvrage:

KAUFMAN & BROAD

CONSULTIM
PARTNERS

Phase: **APD**

Echelle: 1 : 200



Indice: **D**

Date: 03/11/2022



PLAN R+7

(+ PLAN NIVEAU INTERMEDIAIRE ENTRE R+6 et R+7)

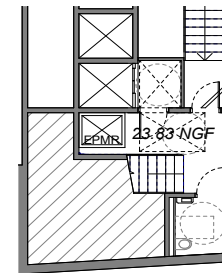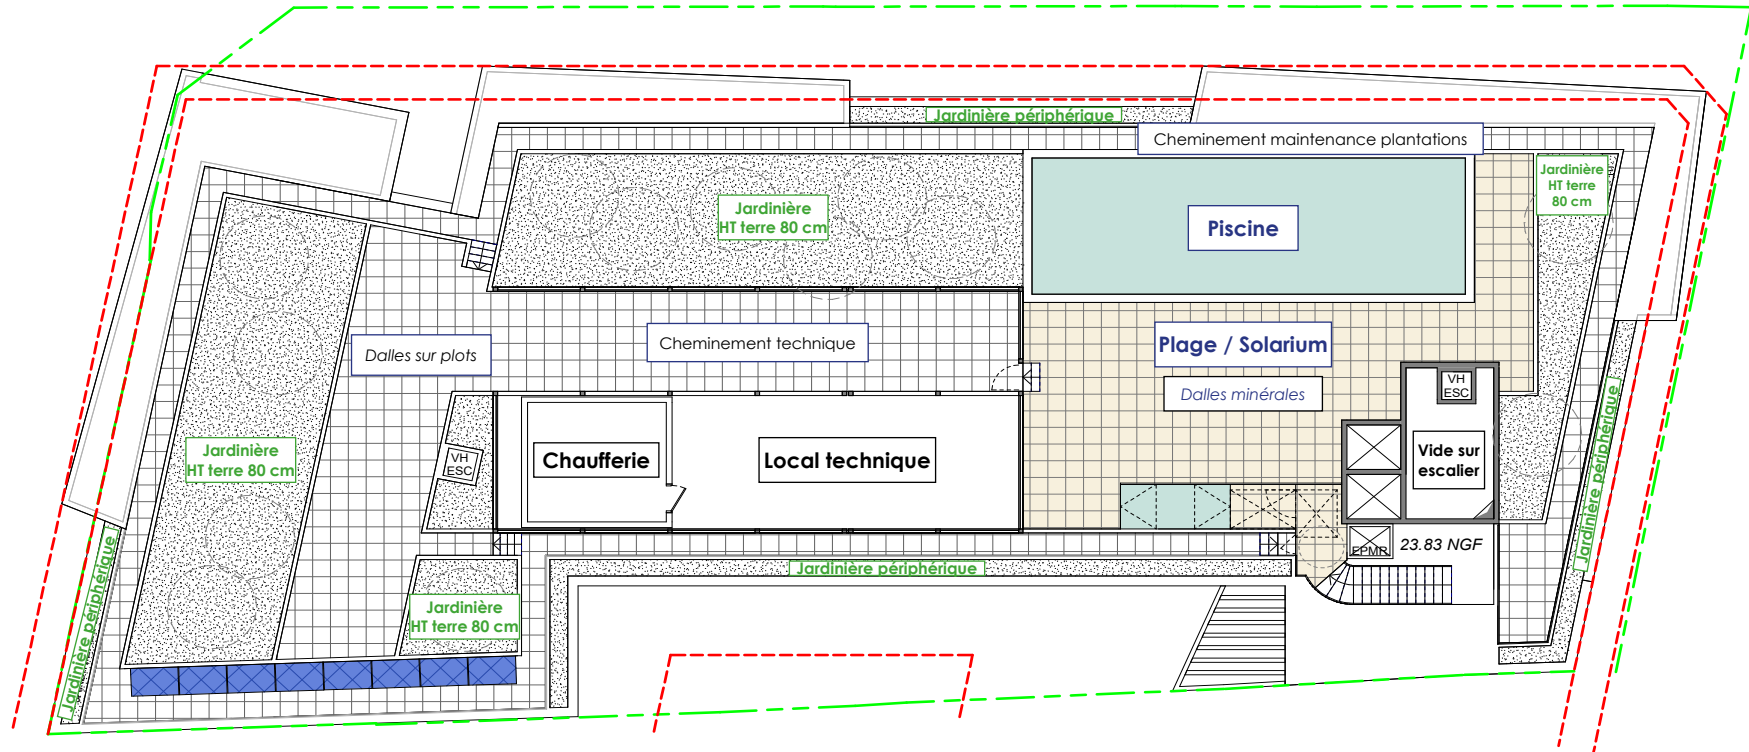

Plan du niveau intermédiaire entre le 6ème étage et la terrasse sommitale (23.83 NGF)

Maitre d'Oeuvre:

ATELIER FESTINO
ARCHITECTES

Maitre d'Ouvrage:

KAUFMAN & BROAD

CONSULTIM
PARTNERS

Phase: **APD**

Echelle: 1 : 200

Indice: **D**

Date: 03/11/2022