

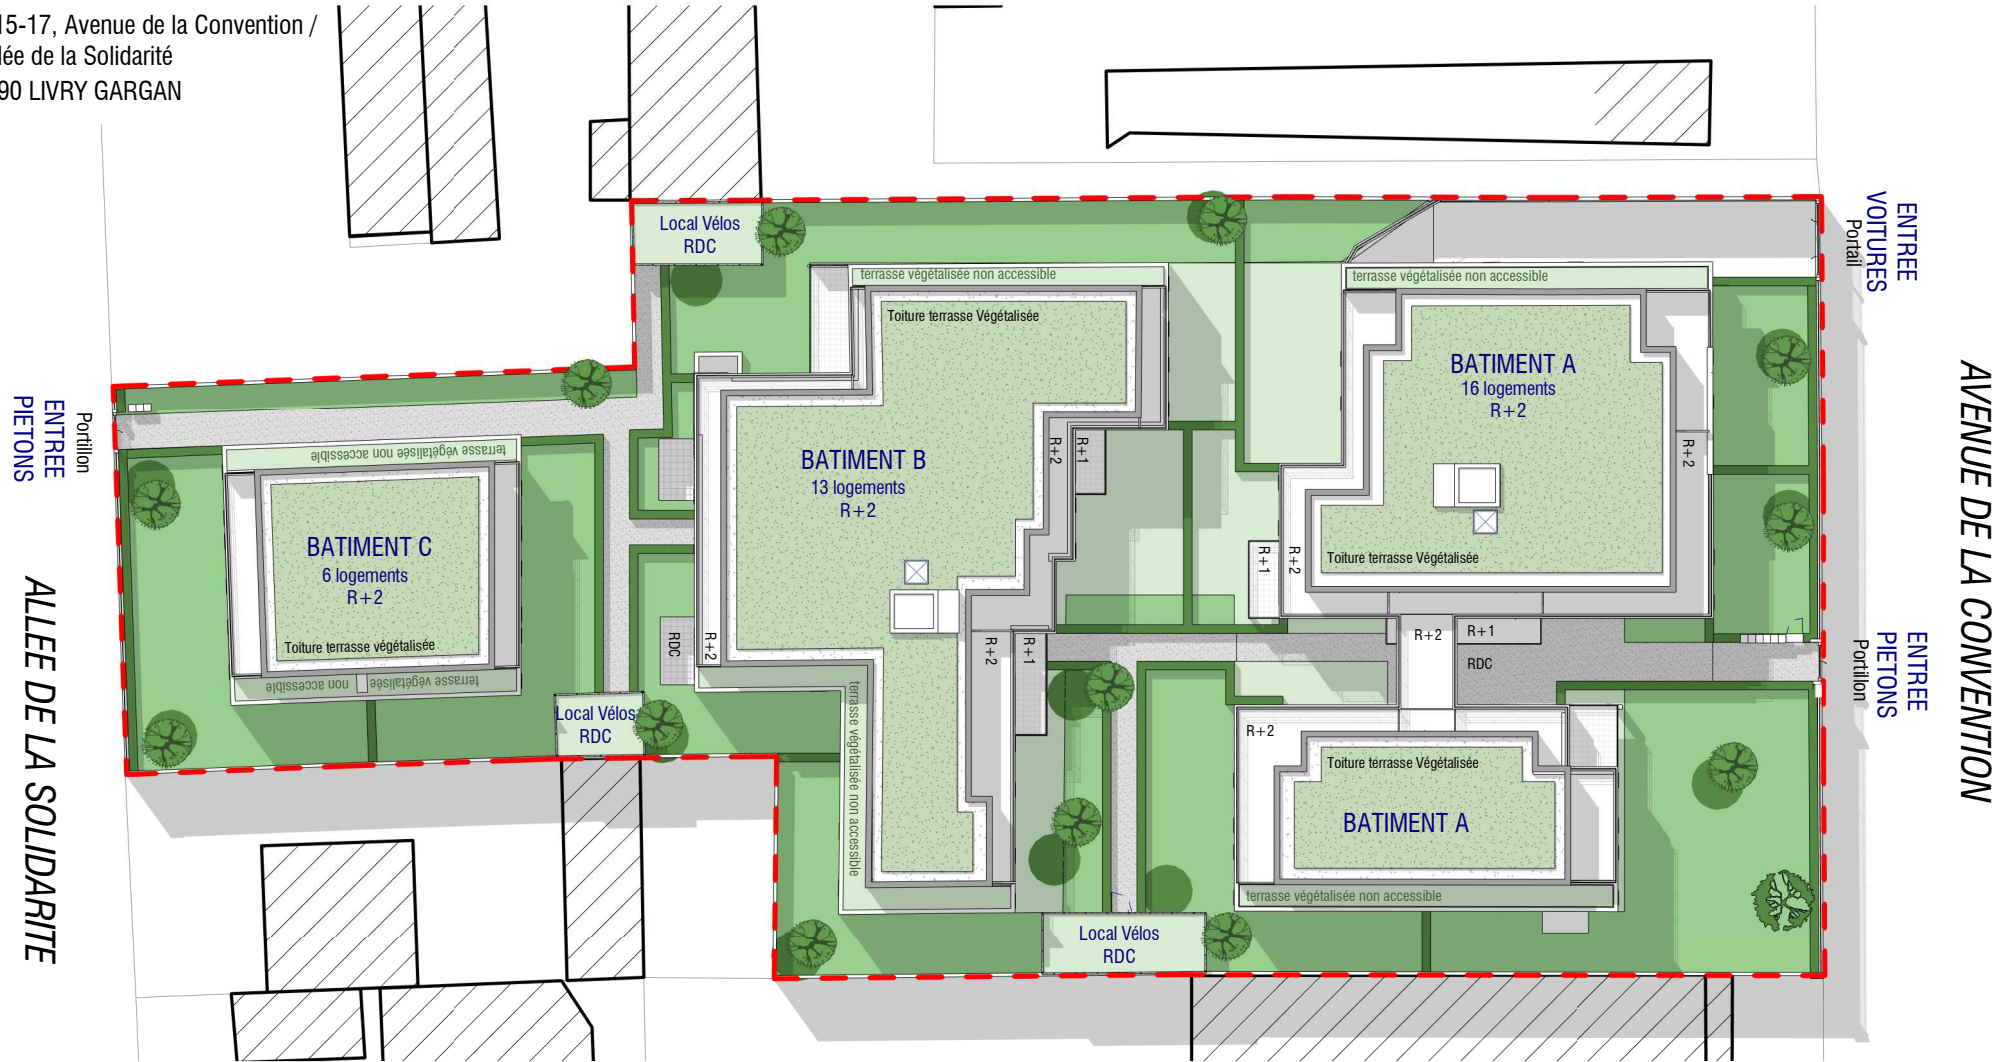


# GREEN HARMONY

11-15-17, Avenue de la Convention /  
8 Allée de la Solidarité  
93190 LIVRY GARGAN

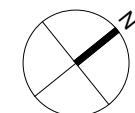

Niveau **PLAN MASSE**

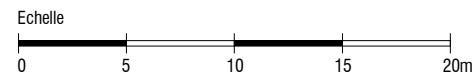

Le présent document exprime la disposition générale de l'appartement. L'acquéreur reconnaît avoir été informé qu'en fonction des nécessités techniques ou réglementaires de la réalisation, des modifications sont susceptibles d'être apportées à ce plan qui ne revêt qu'un caractère informatif. Les surfaces indiquées sont approximatives, les retombées, soffites, faux plafonds, rampants, gaines ainsi que les emplacements des équipements sont figurés à titre indicatif et sont susceptibles d'évoluer en situation, en nombre et dimensions. Les canalisations, les retombées, les regards ne sont pas figurés. Les éléments de mobiliers (meubles et plans de travail) ne sont placés qu'à titre indicatif. La végétation n'est pas contractuelle. L'étude thermique des épaisseurs de doublage complémentaire évolueront au fil de l'avancement du projet.

12/03/21