


LES ACACIAS



COURS VICTOR HUGO

RUE DES ACACIAS

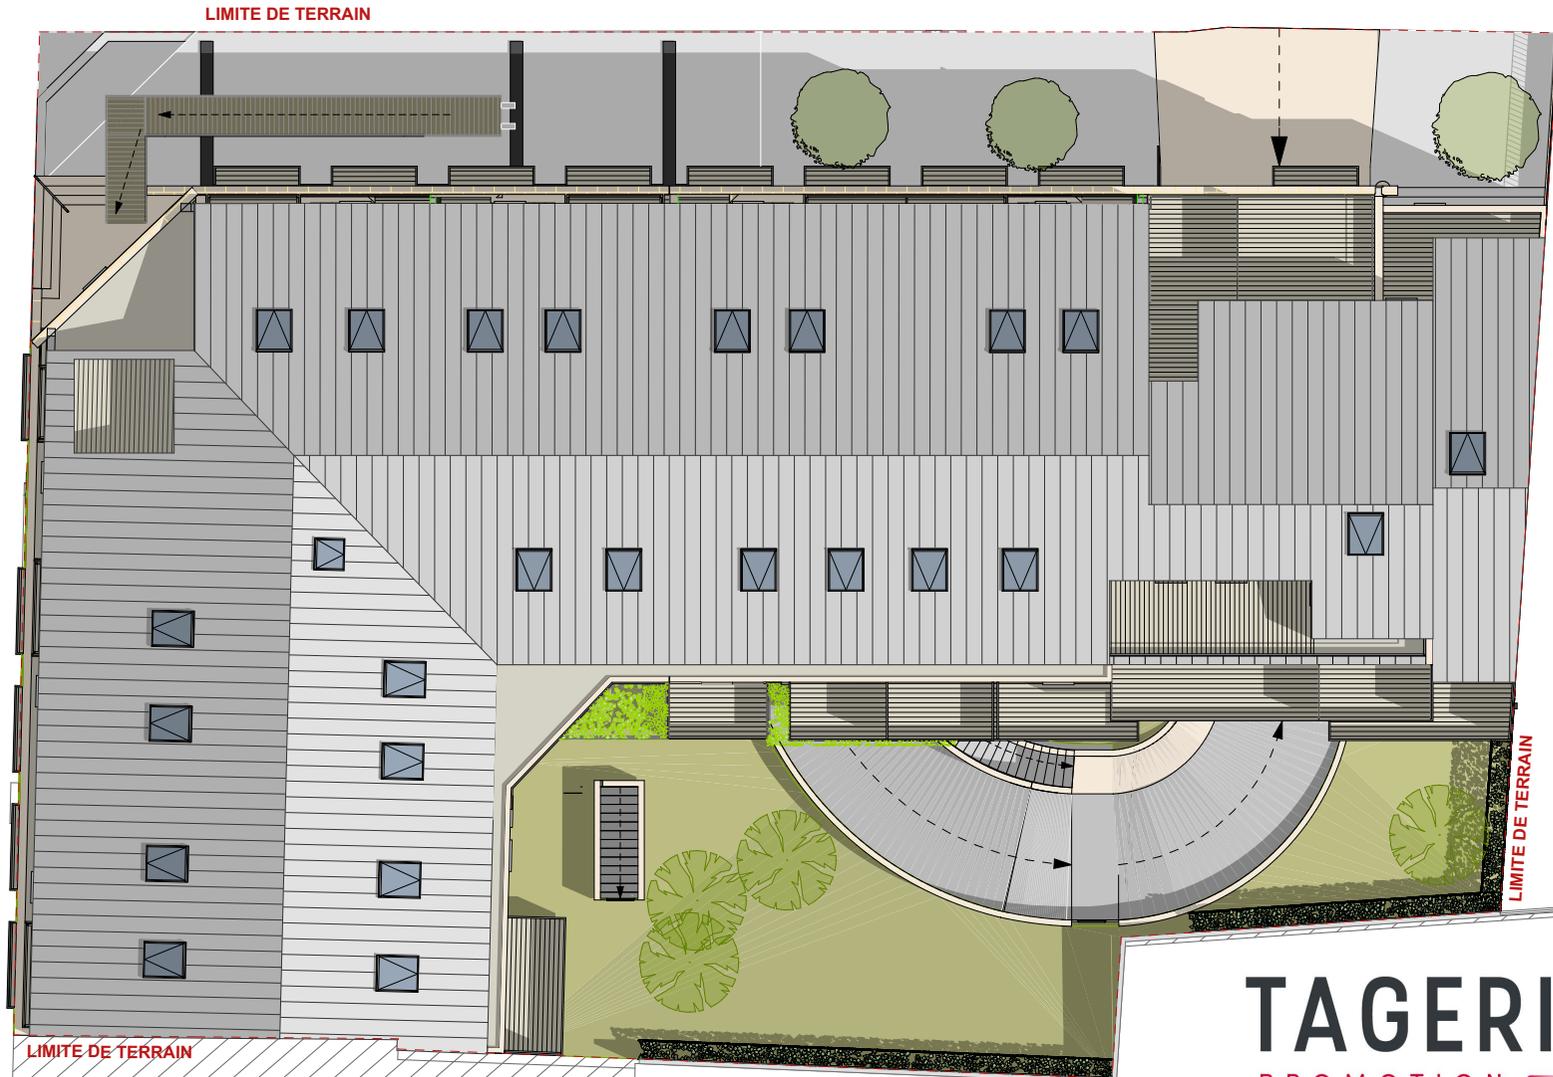

TAGERIM
PROMOTION

Plan de masse

PATRICK MASSAUX - ARCHITECTE DPLG

(Le présent document est susceptible de modifications techniques ou administratives.)

14/03/2017