


LA CLOSERIE

Chemin Bourdaya 31600 MURET

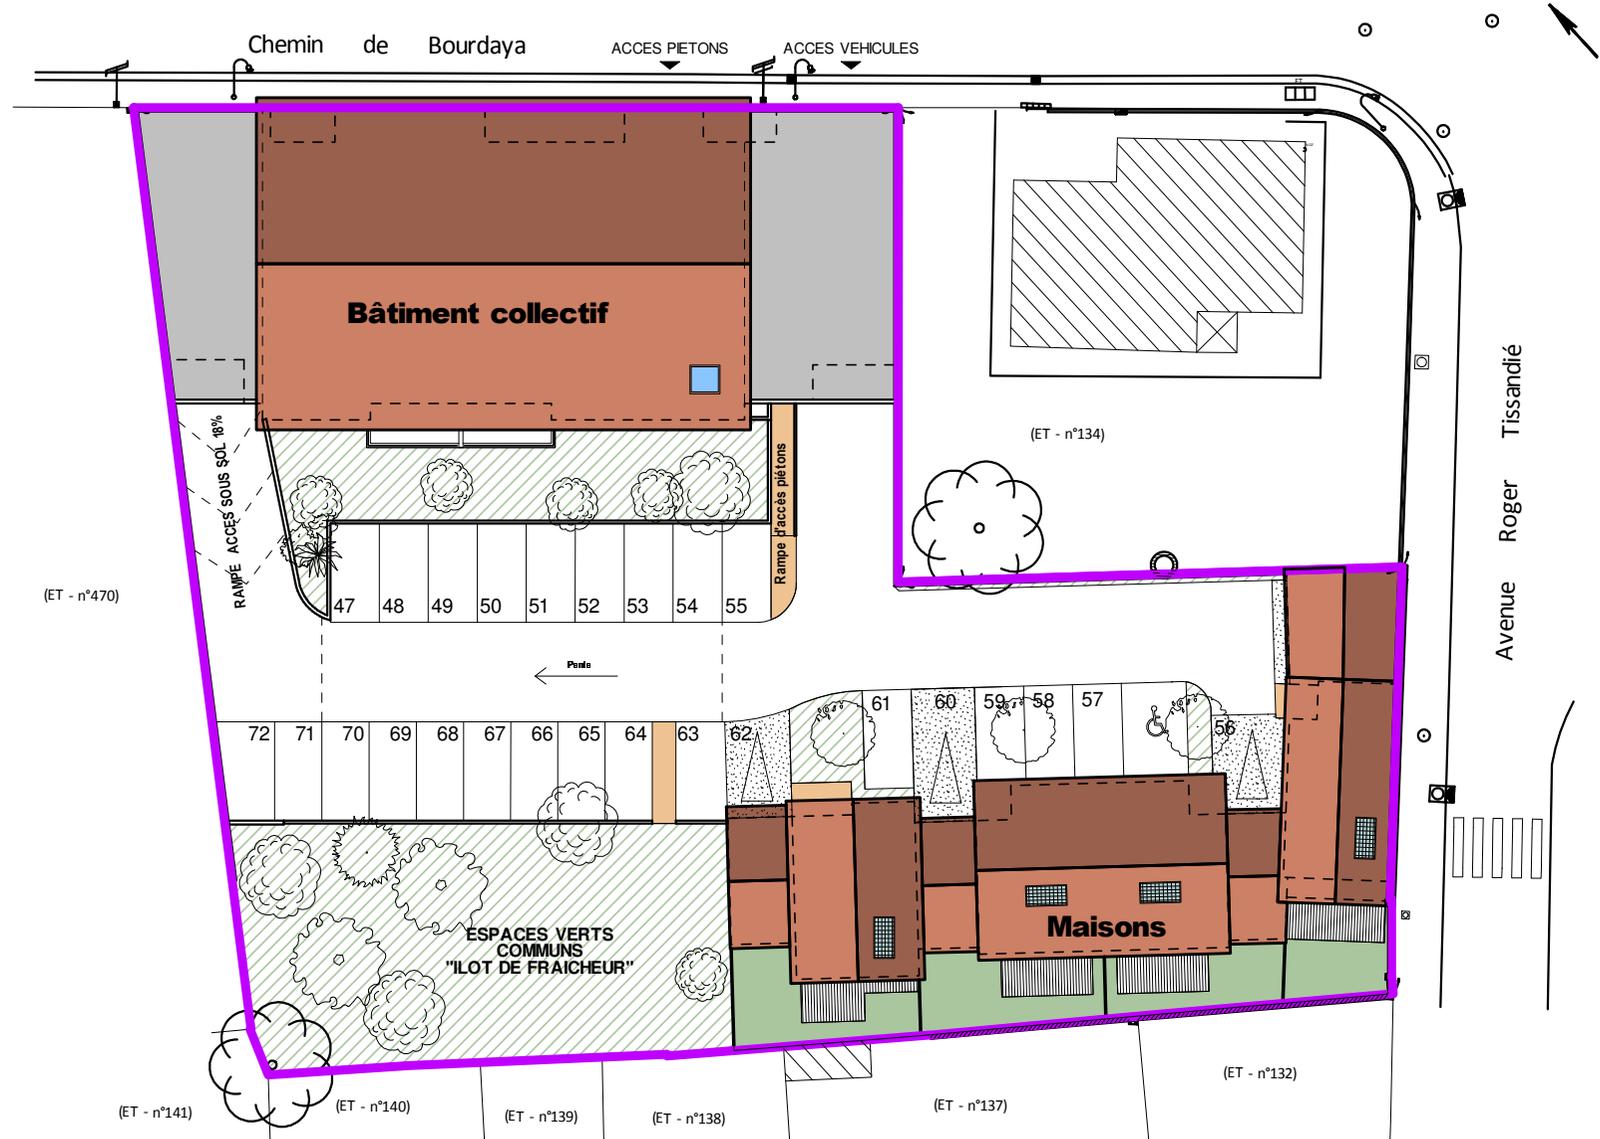

Plan de masse

Sarl d'Architecture b7

06 avril 2022



Les côtes et surfaces sont données sous réserve des impératifs de construction et des tolérances d'exécution
Le présent document est susceptible de modifications techniques ou administratives.
Les retombées, soffites, faux plafonds, canalisations ainsi que l'emplacement des équipements sont figurés à titre indicatif.

TAGERIM®