
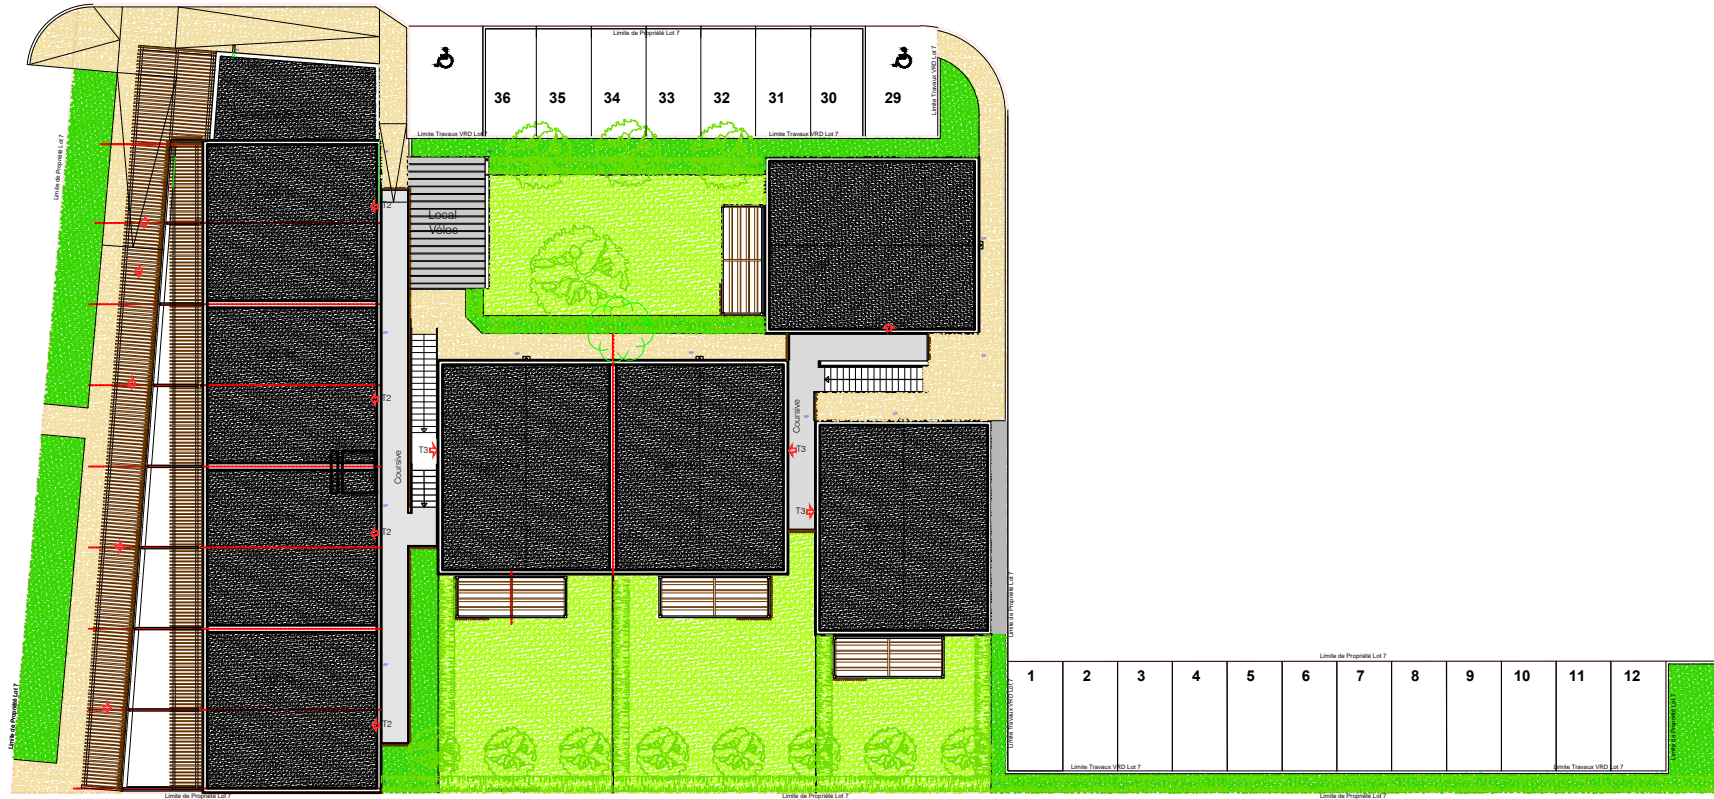


Lotissement « La Renaudière »
Rue du Grand Chemin
17220 CLAVETTE

PROVISOIRE

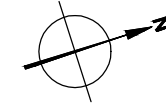

EDEN
PROMOTION

SNC La Renaudière Aménagement
35 Avenue du Dr Daniel Planet
Tél. : 05 46 448 448
www.eden-promotion.fr

GRAVIERE ET FOULON ARCHITECTURE
Amandine Ballanger Architecte DE HMONP

Document non contractuel. Le promoteur se réserve la possibilité d'apporter des modifications qui seraient dues à des impératifs d'ordre technique, administratif ou normatif. L'aménagement de la cuisine est donné à titre indicatif. Les surfaces indiquées peuvent varier légèrement en fonction des impératifs de construction. Des modifications pour des raisons d'ordre technique ou administratif pourront être apportées sur les plans. Seuls les plans déposés au rang des minutes du notaire font foi.

Août 2022
(Indice 01)