


4 COMMERCES
RDC

5 TERRAINS À BÂTIR

8 T3 EN RDC ET R+1

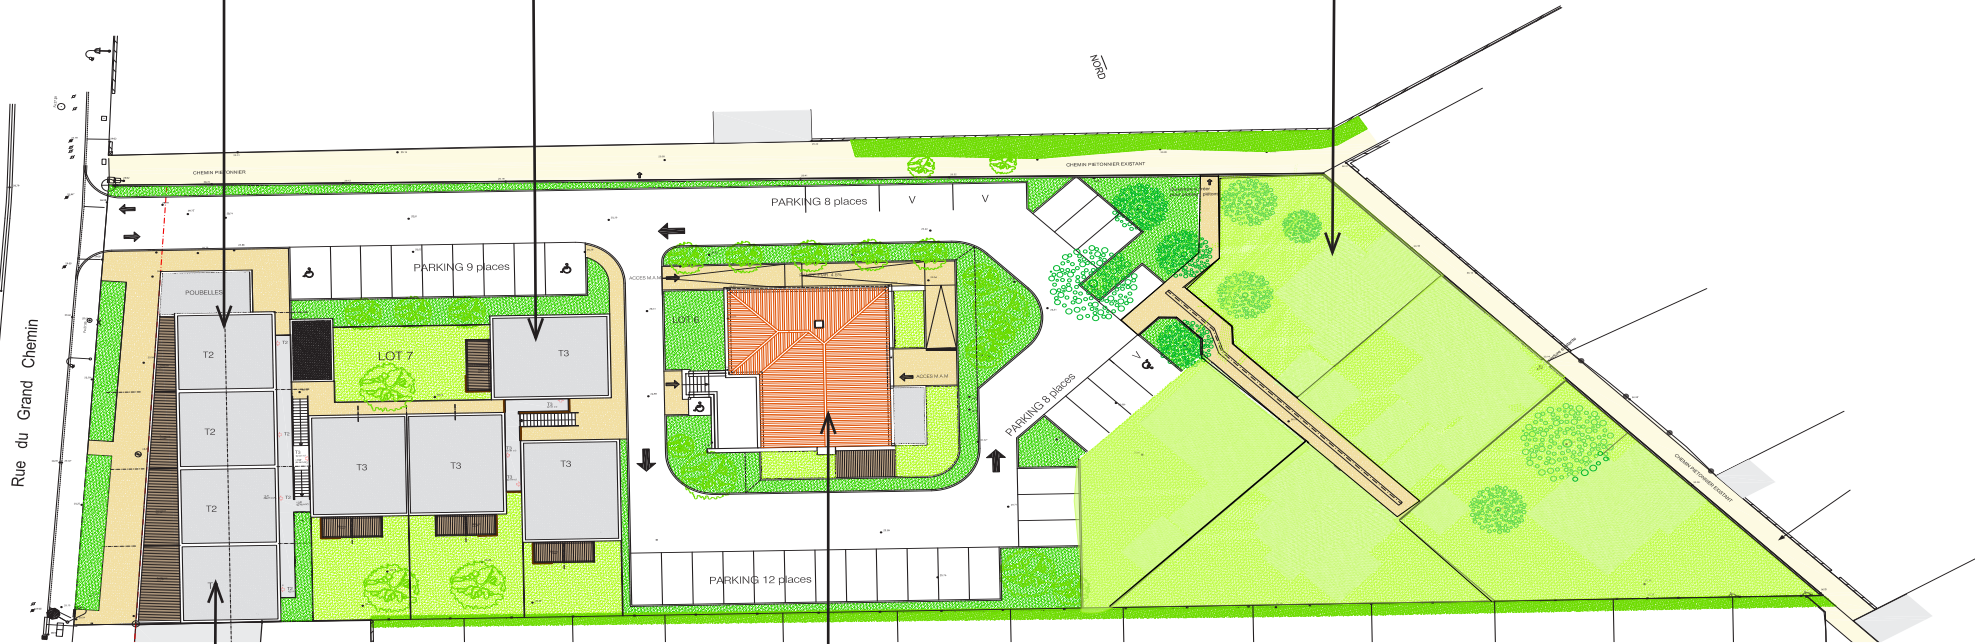

4 T2 ÉTAGE

MAISON RÉNOVÉE À VOCATION
TERTIAIRE



PLAN DE MASSE

**45 RUE DU GRAND CHEMIN,
17220 CLAVETTE**