



ZAC DU CORMIER - ILOT D
Avenue de l'Ancien Port
17640 Vaux sur Mer

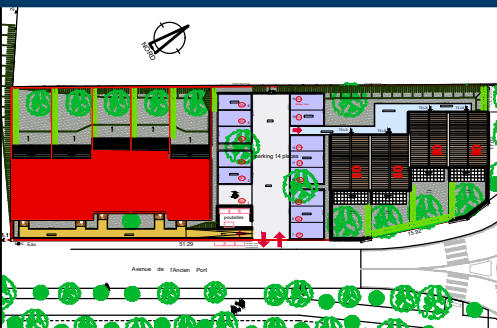


PLAN DE MASSE Groupe 2 Logements privés

LOTS	TYPE	SURFACE PARCELLAIRE
M1	T2	118,63 m ²
M2	T2	104,88 m ²
M3	T2	104,72 m ²
M4	T2	116,15 m ²
M5	T2	113,86 m ²

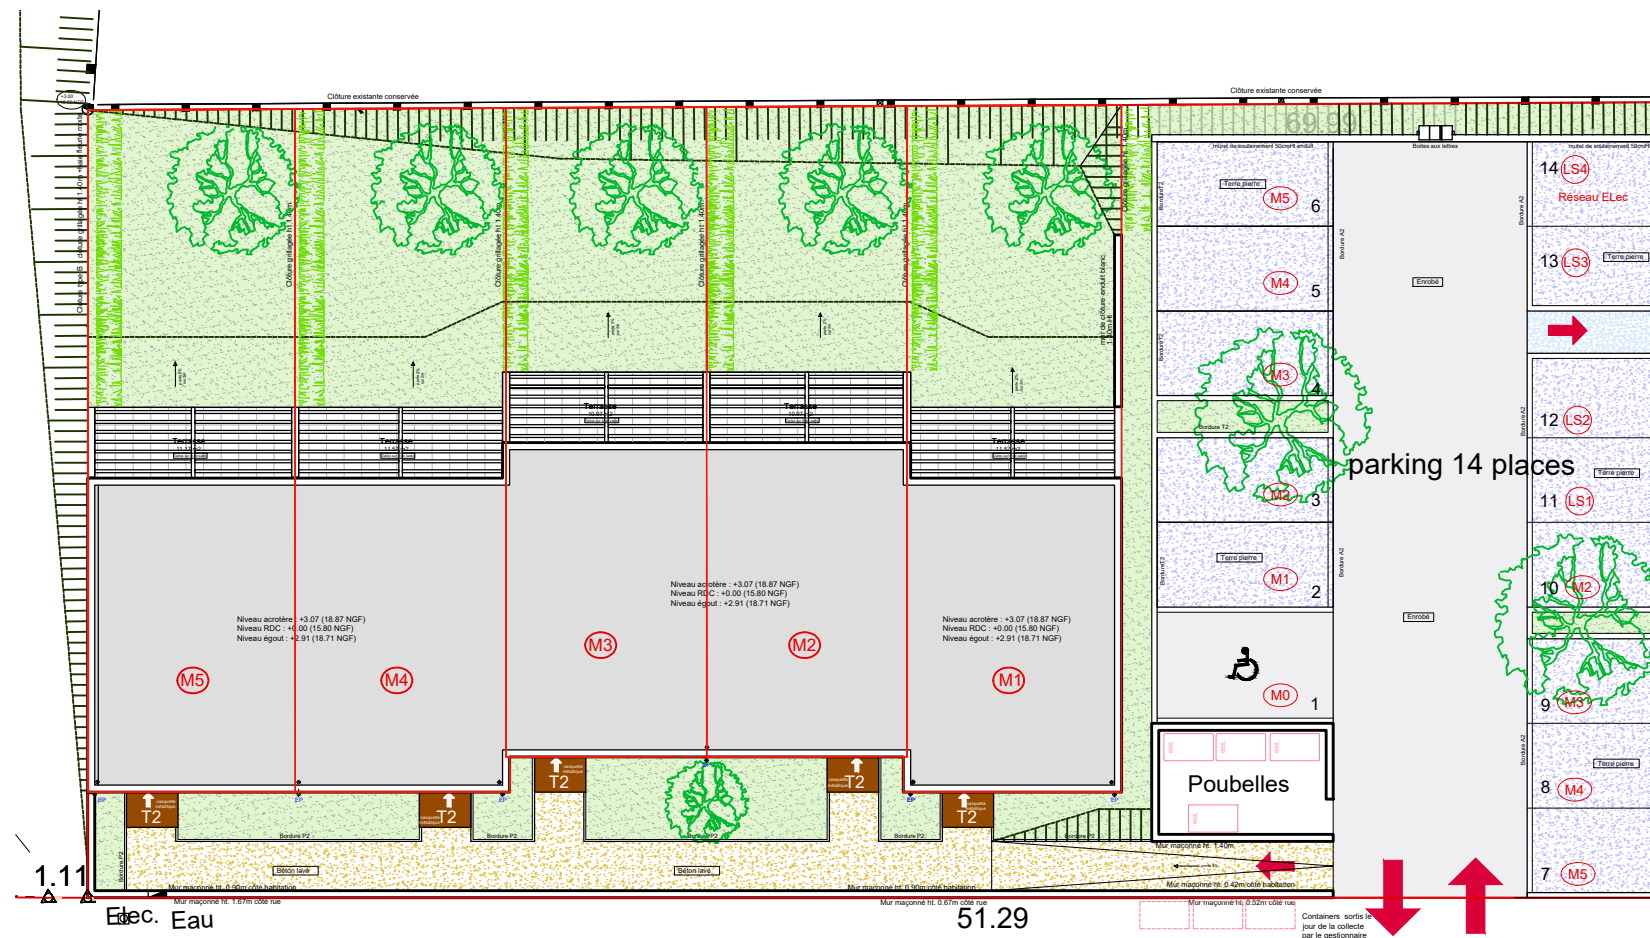

Avenue de l'Ancien Port

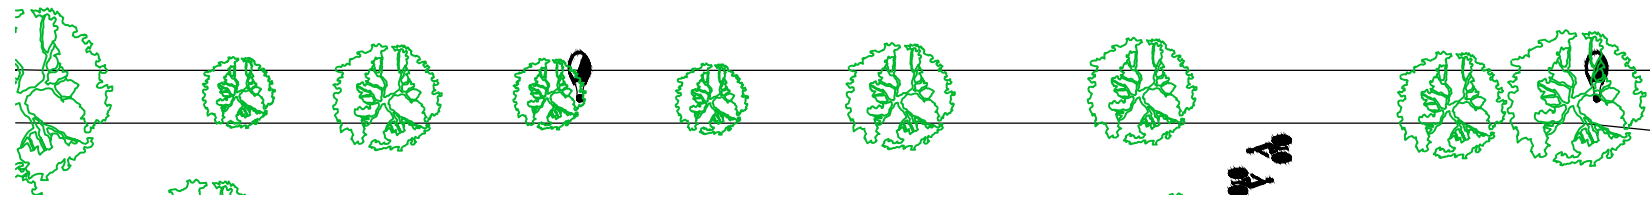

SCCV SEMDEN 1
35 Avenue du Dr Daniel Planet
Tél. : 05 46 448 448
www.eden-promotion.fr



GRAVIERE ET FOULON ARCHITECTURE
Amandine Ballanger Architecte DE HMONP

Document non contractuel. Le promoteur se réserve la possibilité d'apporter des modifications qui seraient dues à des impératifs d'ordre technique, administratif ou normatif. L'aménagement de la cuisine est donné à titre indicatif. Les surfaces indiquées peuvent varier légèrement en fonction des impératifs de construction. Des modifications pour des raisons d'ordre technique ou administratif pourront être apportées sur les plans. Seuls les plans déposés au rang des minutes du notaire font foi.

Novembre 2023
(Indice 01)