


Boulevard Gallieni

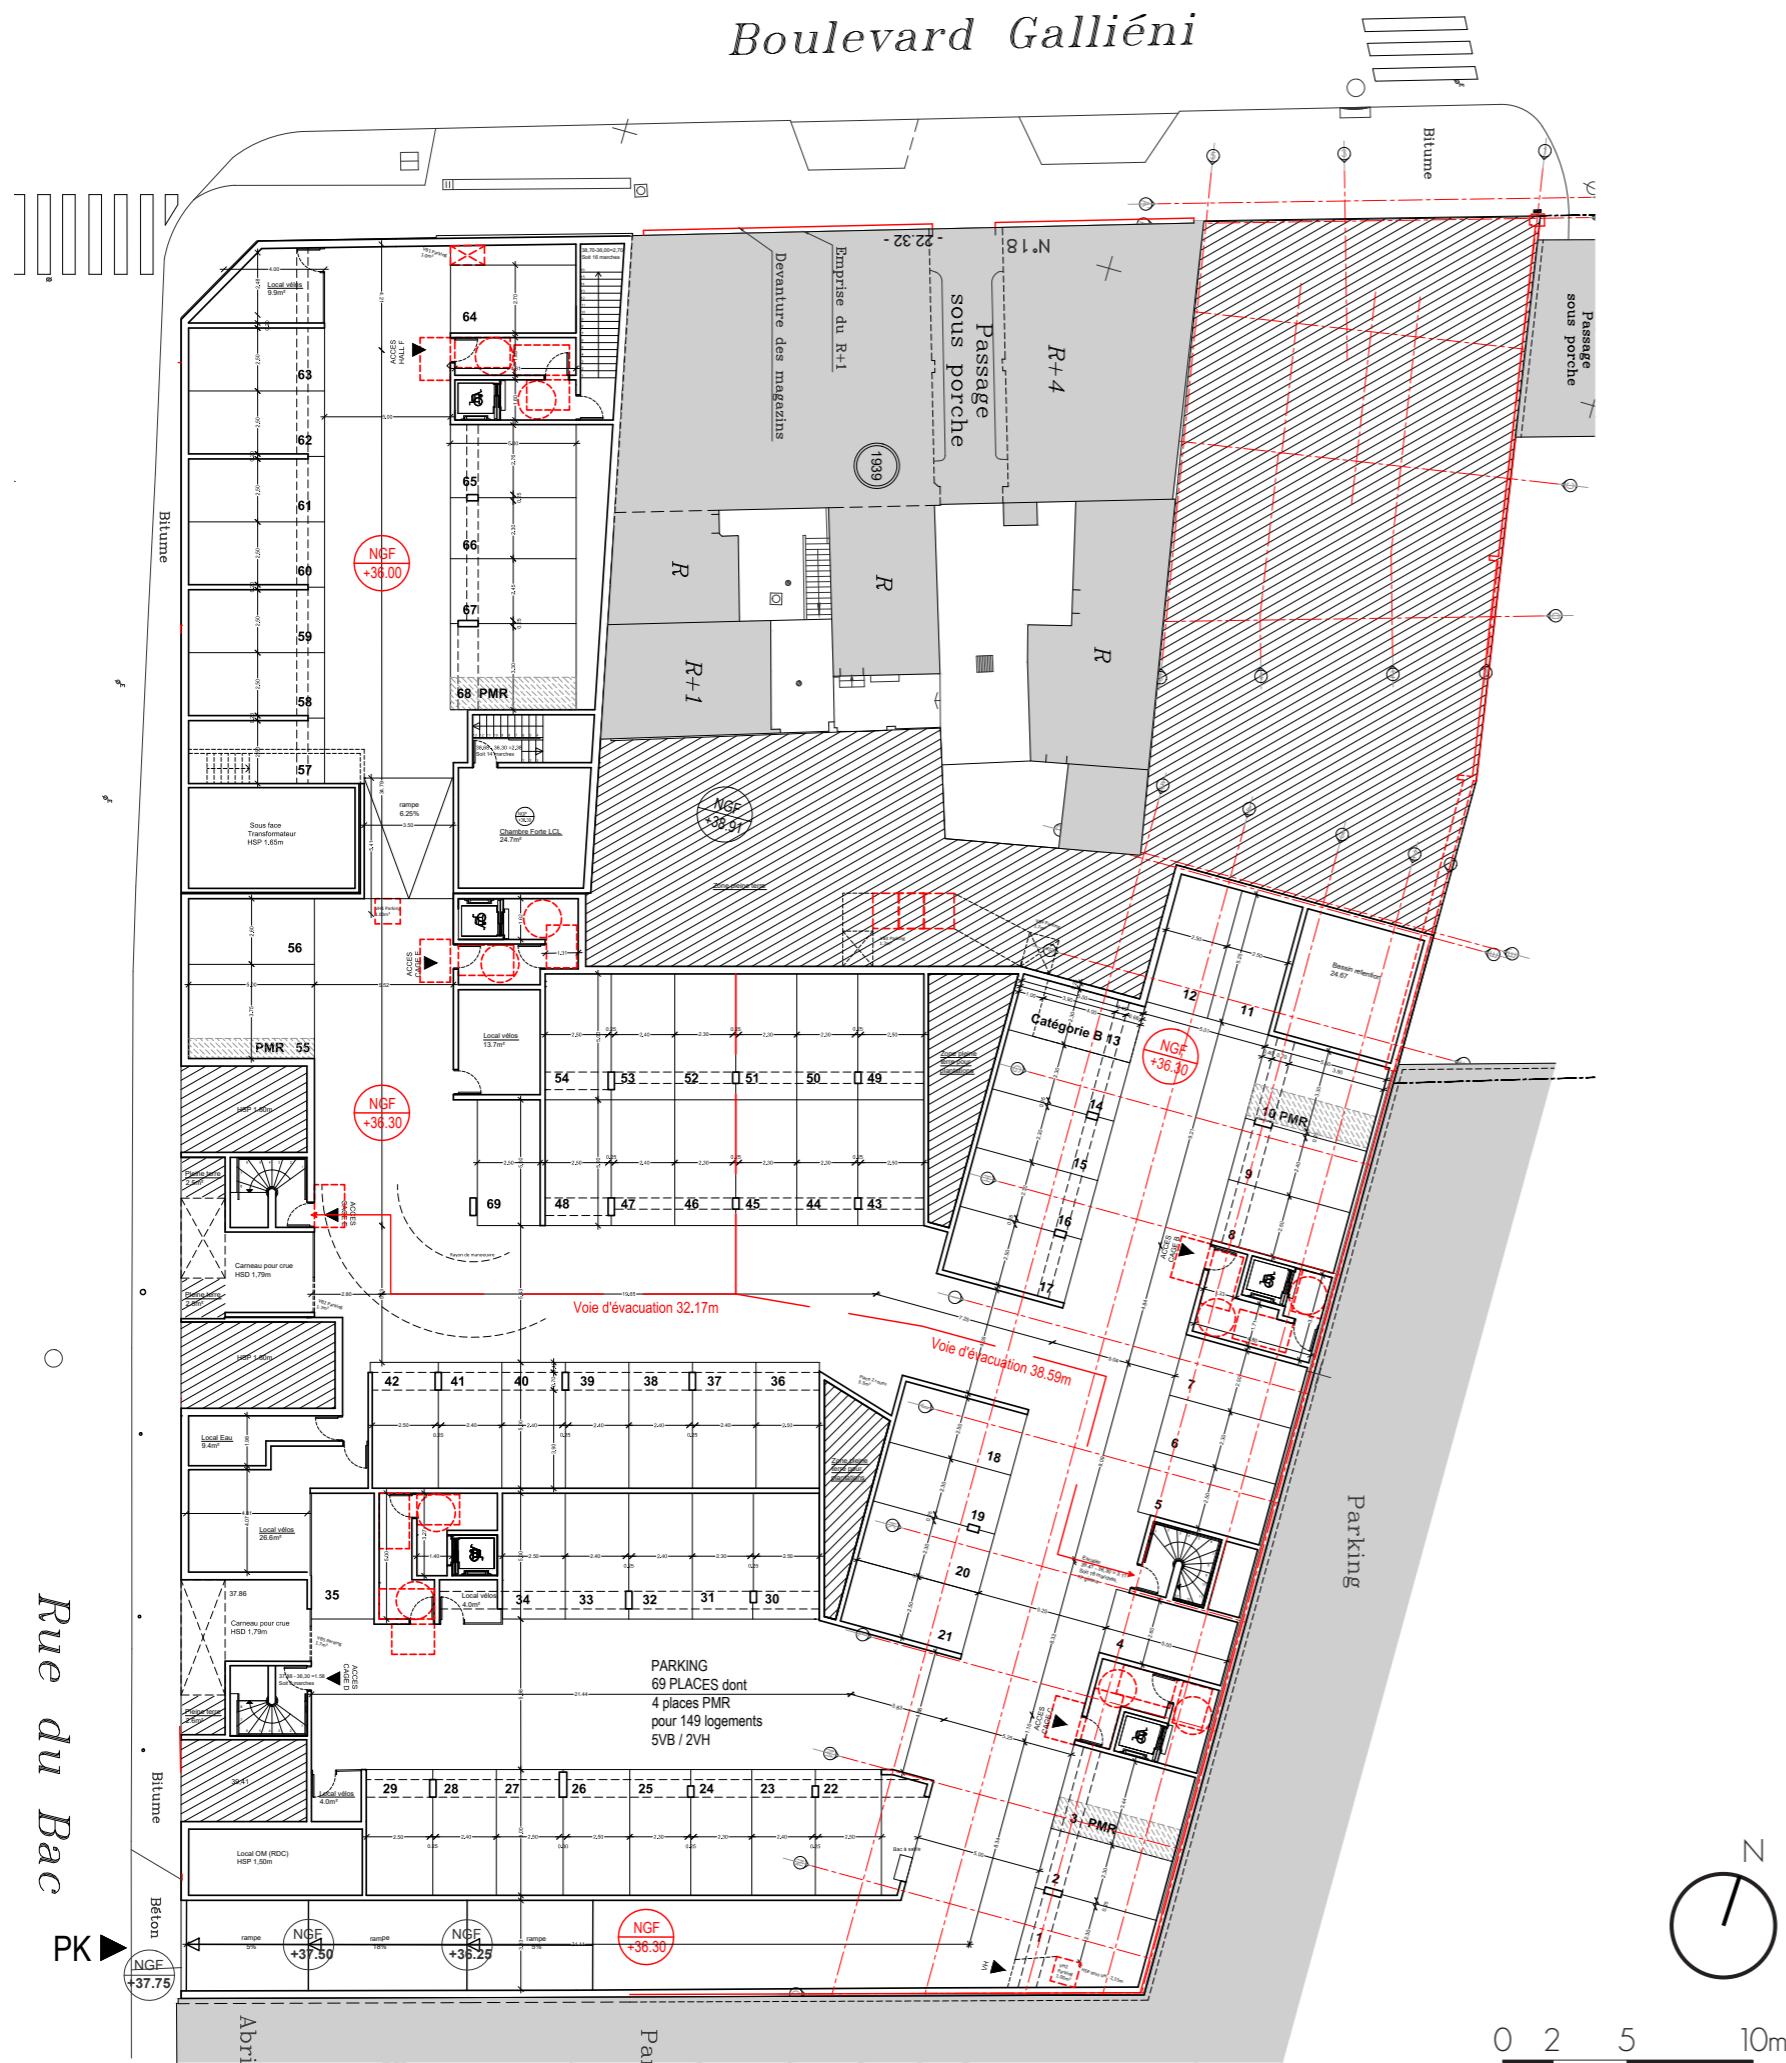

ECLAT

4-10 rue du Bac - 14-16-20 Boulevard Gallieni,
93 360 Neuilly-Plaisance



SCCV Bac Gallieni
34 -40 rue Henri Regnault,
94 400 Courbevoie



Plan de repérage



PARKING ETAGE R-1

Surfaces

Surface SRT	2161m ²
Surface SDP	1743.6m ²
Nb de places	69
Dont PMR	4
Pour 149 logements	
5VB / 2VH	

NOTA

Des modifications sont susceptibles d'être apportées à ce plan en fonction des nécessités techniques, de la réalisation tant en ce qui concerne les dimensions libres que l'équipement. Les surfaces sont approximatives. Les retombées, soffites, faux plafonds et équipements sanitaires - ballon d'eau chaude, chaudière, canalisations - sont figurés à titre indicatifs, et peuvent subir des modifications pour impératif technique et l'électroménager ne sont pas fournis.

Juin 2021

Indice A