


RESIDENCE " AURA "



---- PLAN MASSE ----

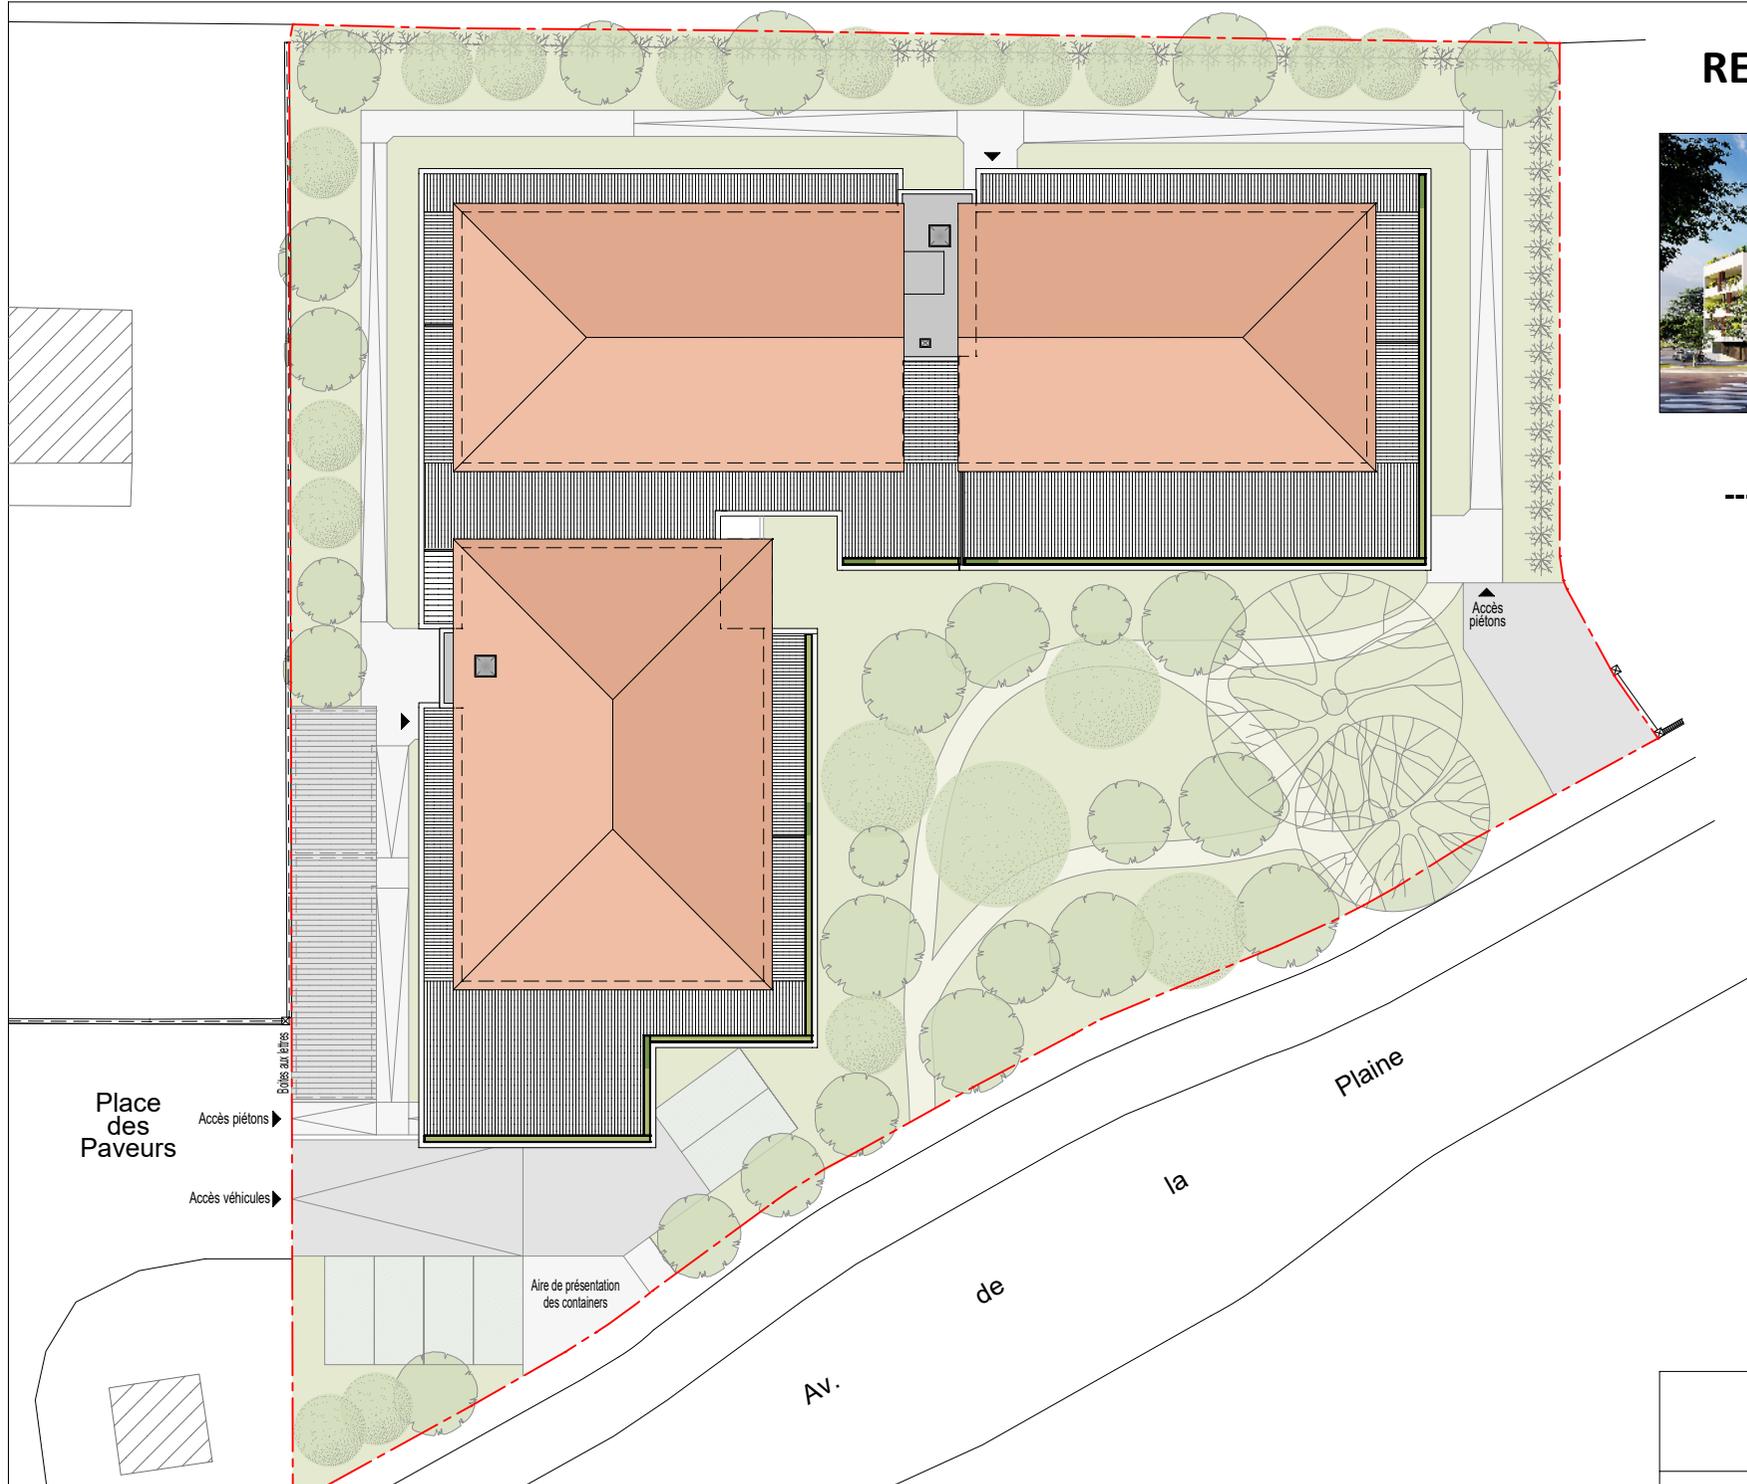

Les emplacements des éléments de cuisine sont indiqués à titre indicatif, seuls les éléments décrits à la notice descriptive seront fournis. Documents susceptible de modifications ou d'adaptations dues à des impératifs d'ordres techniques ou administratifs.