


RESIDENCE GUSTAVE



SCCV EIFFEL FLOQUET
204-206 avenue Charles Floquet
93150 LE BLANC-MESNIL

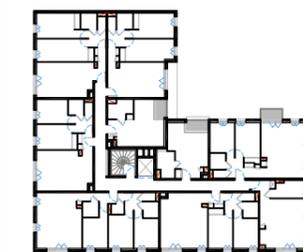

BATIMENTS A-B
ETAGE SOUS-SOL -1

PLAN PROVISOIRE

NOTA

Des modifications sont susceptibles d'être apportées à ce plan en fonction des nécessités techniques ou réglementaires, de la réalisation tant en ce qui concerne les dimensions libres que l'équipement. Les surfaces, les hauteurs sous plafond, les hauteurs de seuils ou d'allèges indiquées sont approximatives. Les retombées, soffites, faux plafonds, trappes de visite, emplacement des descentes eaux pluviales, radiateurs, sèche serviettes et équipements sanitaires ne sont pas tous figurés ou le sont à titre indicatifs, et peuvent subir des modifications pour impératif technique. L'électroménager n'est pas fourni.

Juin 2022


Indice 0




SOUS-SOL 1

Limites séparatives

- places réservées Bâtiment C
- places réservées RSS

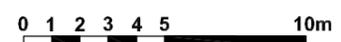


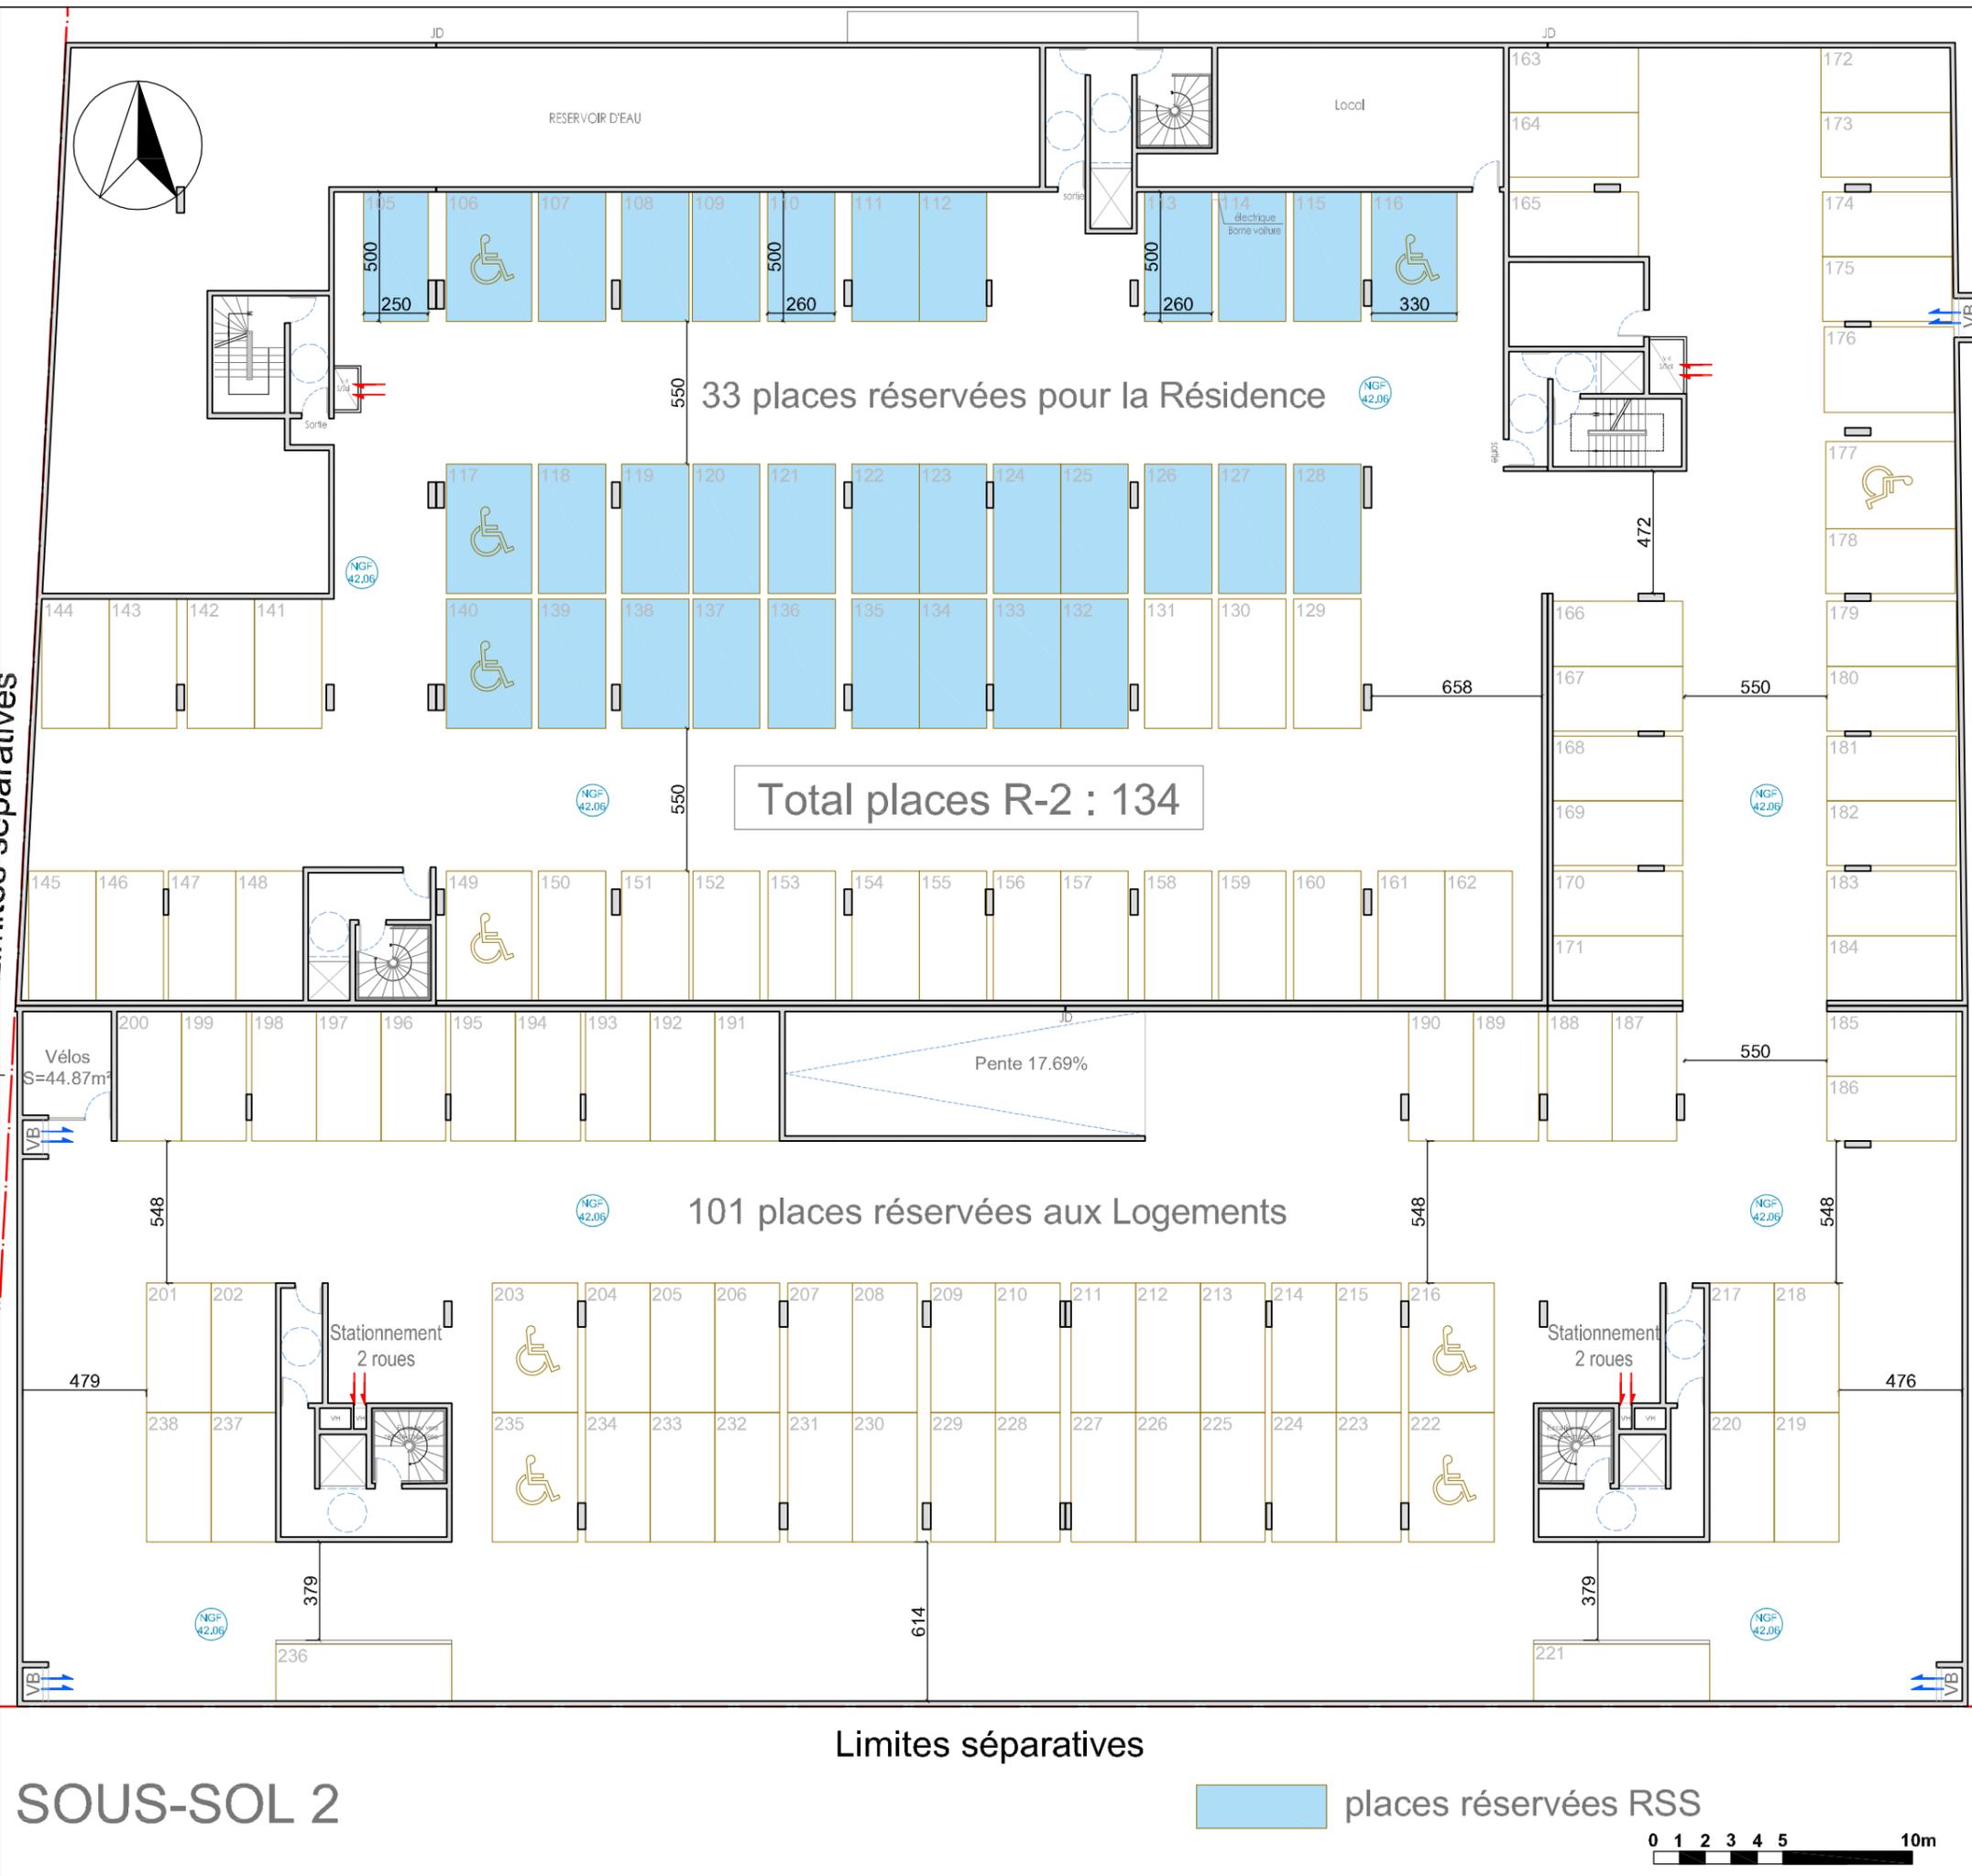

RESIDENCE GUSTAVE



SCCV EIFFEL FLOQUET
 204-206 avenue Charles Floquet
 93150 LE BLANC-MESNIL

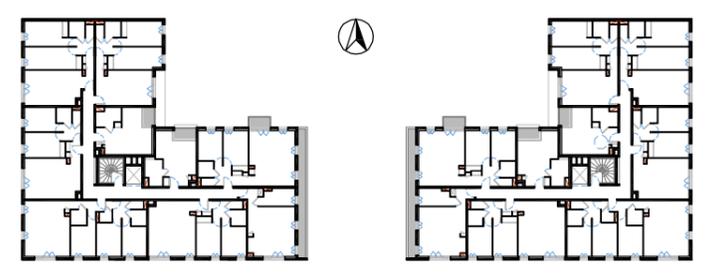

BATIMENTS A-B
ETAGE SOUS-SOL -2

PLAN PROVISOIRE

NOTA
 Des modifications sont susceptibles d'être apportées à ce plan en fonction des nécessités techniques ou réglementaires, de la réalisation tant en ce qui concerne les dimensions libres que l'équipement.
 Les surfaces, les hauteurs sous plafond, les hauteurs de seuils ou d'allèges indiquées sont approximatives.
 Les retombées, soffites, faux plafonds, trappes de visite, emplacement des descentes eaux pluviales, radiateurs, sèches serviettes et équipements sanitaires ne sont pas tous figurés ou le sont à titre indicatifs, et peuvent subir des modifications pour impératif technique.
 L'électroménager n'est pas fourni.

Limites séparatives

places réservées RSS