


Sceaux - Le verger du pavillon - Secteur Albert Premier - îlot 2
 69 logements dont 22 sociaux et 71 places de parking

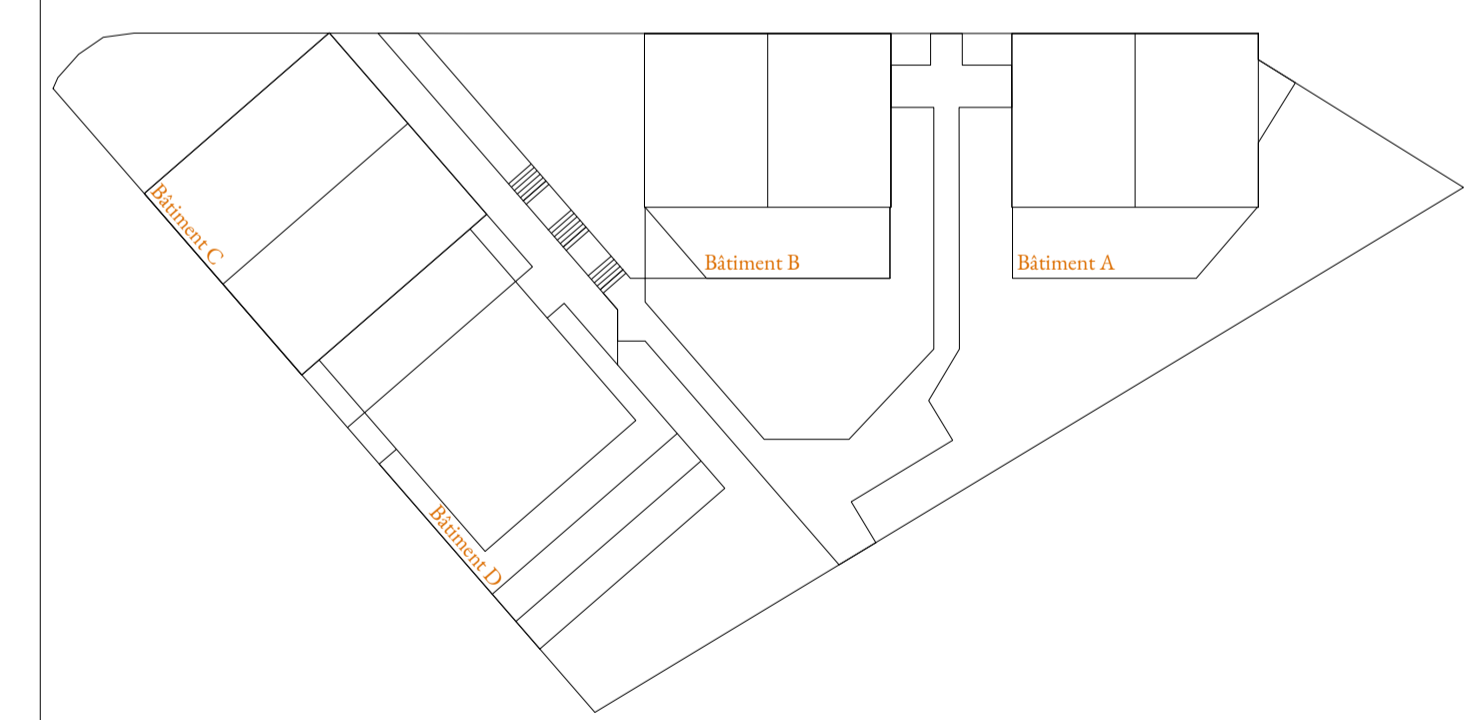

PLAN DE RÉFÉRENCE, ECH : 1/500e



MAITRE D'OUVRAGE :	NACARAT 107 Rue Saint-Lazare 75009 PARIS	TEL: 08 11 56 60 60
BUREAU DE CONTROLE :	BTP CONSULTANTS 1 place Charles de Gaulle 78180 MONTIGNY-LE-BRETONNEUX	TEL: 01 39 44 72 67
SPS :	BTP CONSULTANTS 1 place Charles de Gaulle 78180 MONTIGNY-LE-BRETONNEUX	TEL: 06 18 85 77 53
MAITRE D'OEUVRE :	FABIENNE GERIN-JEAN architecte 10 rue Oberkampf 75011 PARIS	TEL: 01 48 06 62 40 06 99 57 41 19
	COBE paysage 18 rue Lamoignon 75014 PARIS	TEL: 01 43 66 38 30
BET :	ARTEC ingénierie 231 rue Saint Honoré 75001 PARIS	TEL: 06 85 52 69 59
	BET ETC 5 Rue Fleury 76120 LE GRAND QUEVILLY	TEL: 02 35 62 84 83