



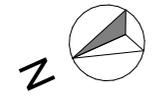

Didier Zozio architecte
3 rue Jean-Jacques Rousseau - 44 000 NANTES

Villa Fontaine
42/46 rue de la Fontaine
44230 Saint Sébastien/Loire

Plan de masse

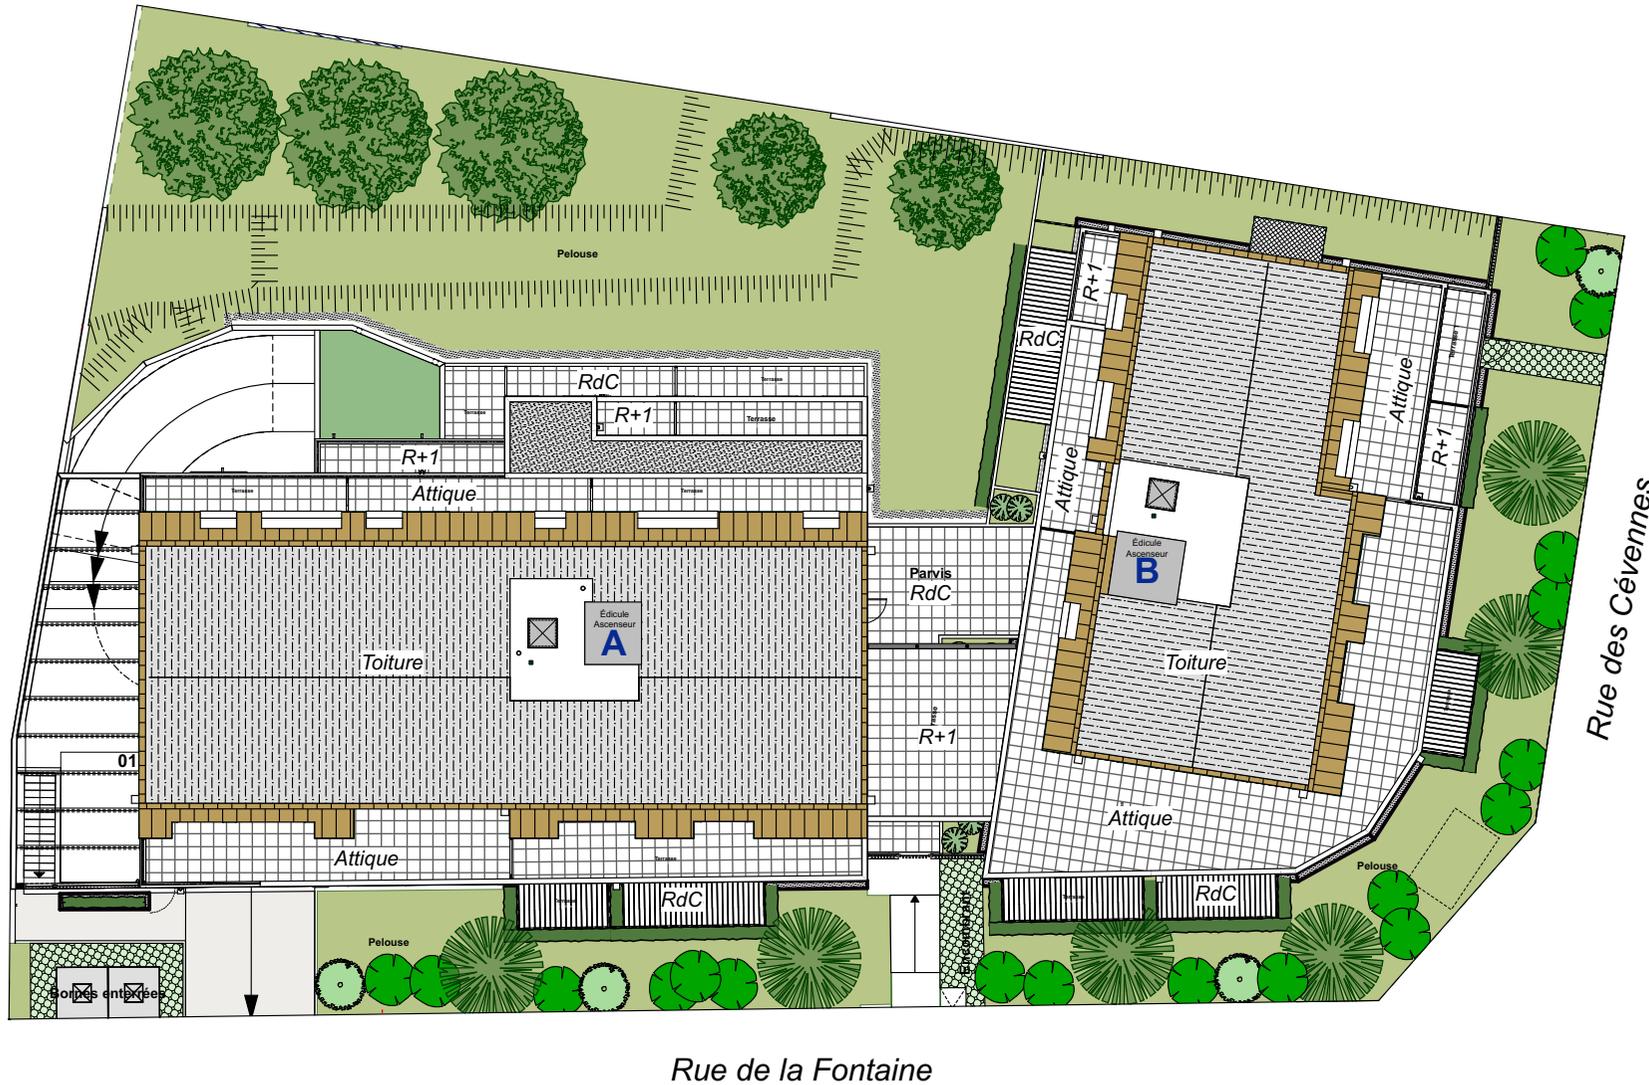

Le présent plan est établi sur la base du dossier de permis de construire et pourra subir des adaptations dimensionnelles, techniques et d'organisation, afin de répondre aux contraintes induites par les études détaillées d'exécution. Les surfaces de placards sont comprises dans la surface des pièces où ils se trouvent. Les poutres, poteaux, soffites et faux-plafonds n'apparaissent pas systématiquement sur les plans. Les surfaces ainsi que l'emplacement des équipements et le mobilier sont mentionnés à titre indicatif. Les plantations éventuelles ne sont pas contractuelles. L'implantation des meubles évier et autres éléments de cuisine de l'opération est indicative, et permet de visualiser le positionnement des arrivées et évacuations d'eau à la livraison du logement.

Date de la mise à jour
05/01/2022

Indice 0