





SCCV AIX PCE FONTENAILLE 1
représentée par:

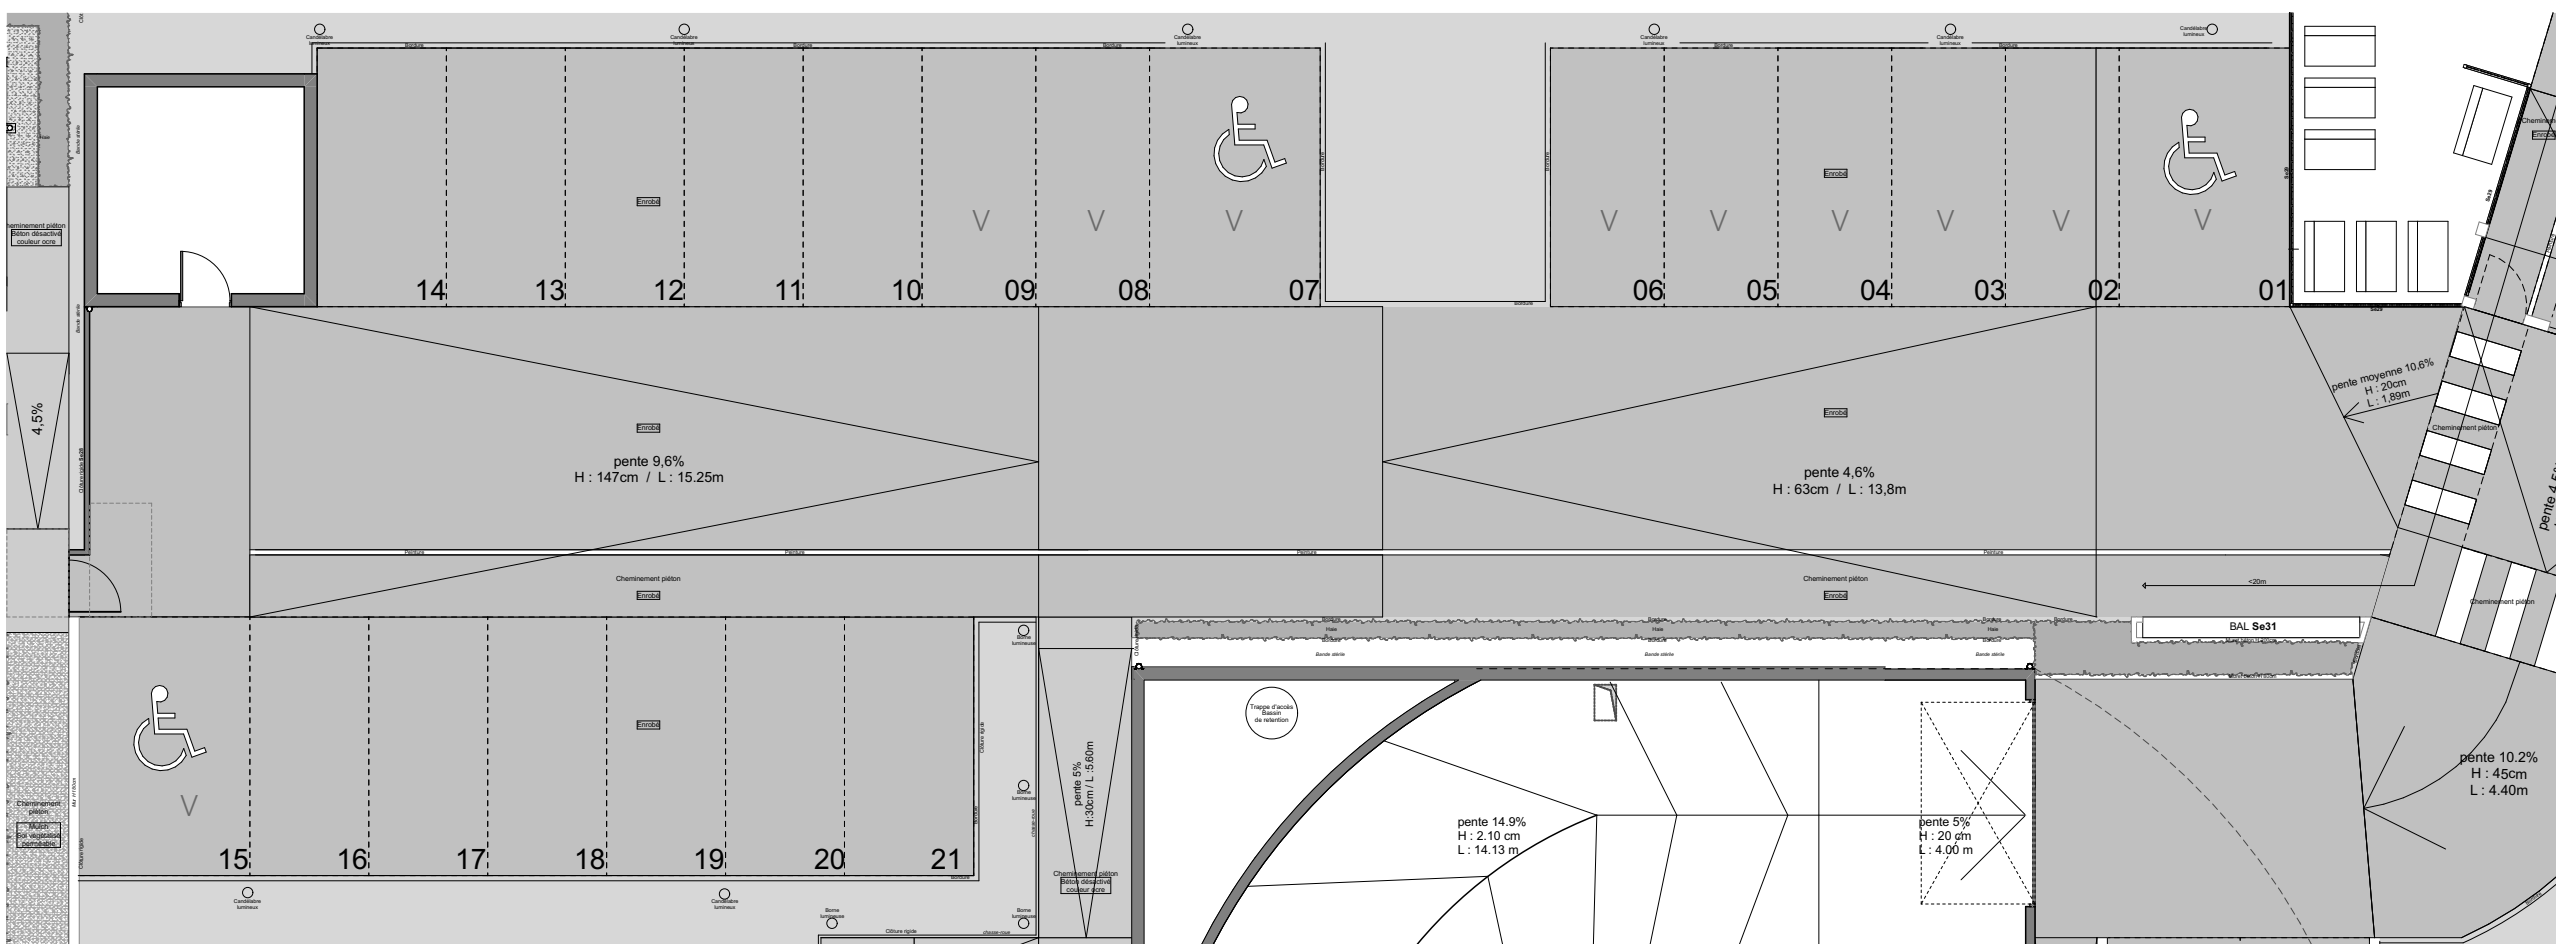

Bâtiment A - PARKING RDC

	Masquettés		Bloc cuisson
	Poutres		Evier
	Soffites		Réfrigérateur
	Gaines techniques		Lave-linge
	Descente eaux pluviales		Lave-vaisselle
GC	Garde corps		Chauffe-eau
HSP	Hauteur sous plafond		Tableau électrique
PF	Porte fenêtre	VR	Volet roulant
F	Fenêtre	VB	Volet battant
		BC	Baie coulissante

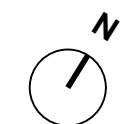

NOTA:
Des modifications sont susceptible d'être apportées à ce plan en fonction des nécessités techniques de la réalisation, tant en ce qui concerne les dimensions libres que l'équipement. Les côtes et les surfaces indiquées sont données moyennant la prise en compte de la tolérance à la réalisation. En cas de discordance entre les plans et la notice descriptive : les plans prévaudront en ce qui concerne l'organisation et la distribution des locaux ; la notice descriptive prévaudra en ce qui concerne les caractéristiques techniques et la qualité des prestations. En cas de discordance entre les surfaces indiquées au tableau des surfaces et celles mentionnées sur le plan détaillé, ce sont ces dernières qui prévaudront.

indice
V NOTAIRE - 01
date
06/09/2022