



Lot NE.5
ZAC du Moulon
à
Gif-Sur-Yvette
PARIS-SACLAY

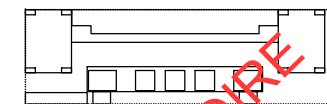

TYPOLOGIE :
LOT N°
NIV. : Toiture

PROSOIRE

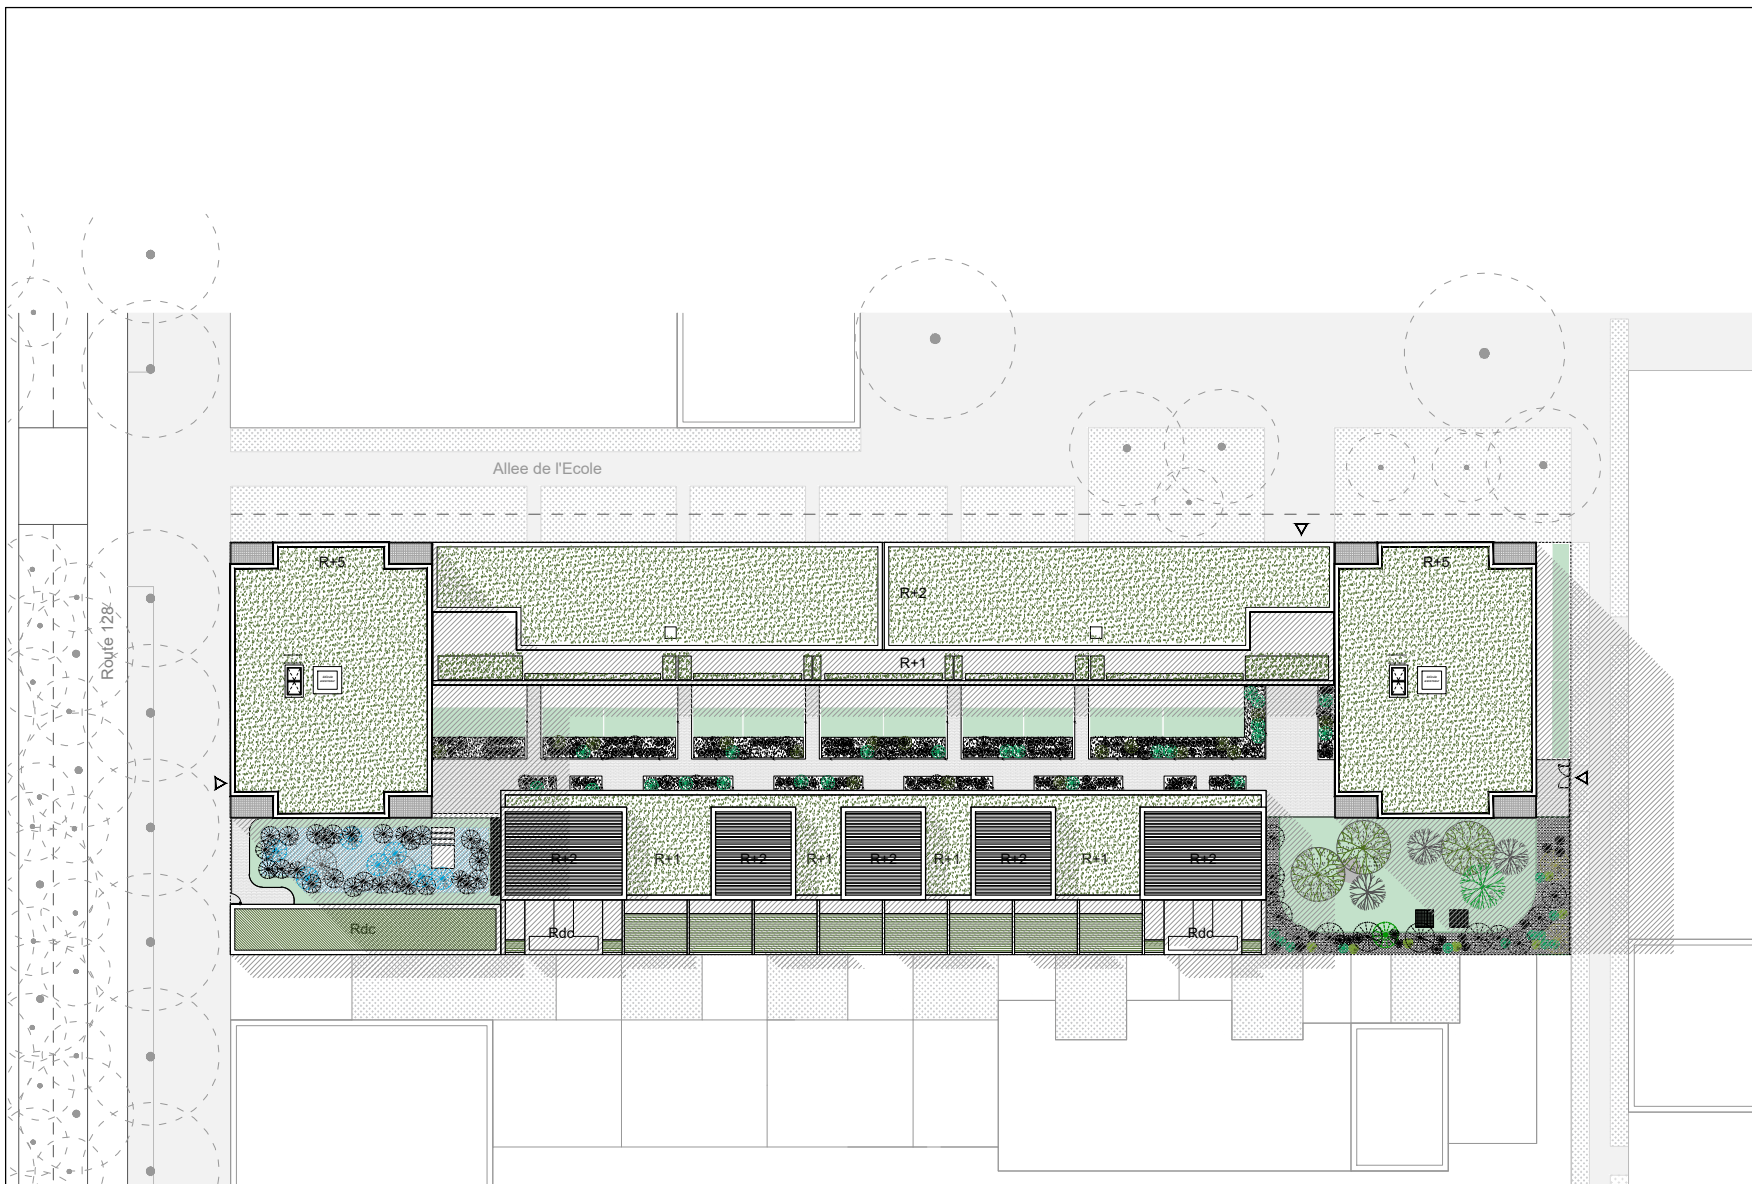

Des modifications sont susceptibles d'être apportées à ce plan en fonction des nécessités techniques ou réglementaires. Les surfaces et les cotes de niveaux intérieurs et extérieurs sont approximatifs : les retombées, faux plafonds, gaines, équipements sanitaires et dimensions des carrelages sont figurés à titre indicatif et peuvent subir des modifications, changements d'explacement ou ajout. Les appareils ménagers, meubles et végétaux ne sont pas fournis. La surface de chaque pièce est calculée avec son éventuel placard. Le nombre, le positionnement et le dimensionnement des radiateurs ne sont pas définitifs et dépendront du résultat de l'étude thermique.

PLAN DE VENTE

INDICE 01

21/07/2023