



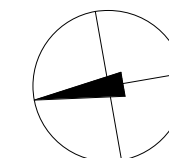

01_Plan de sous sol

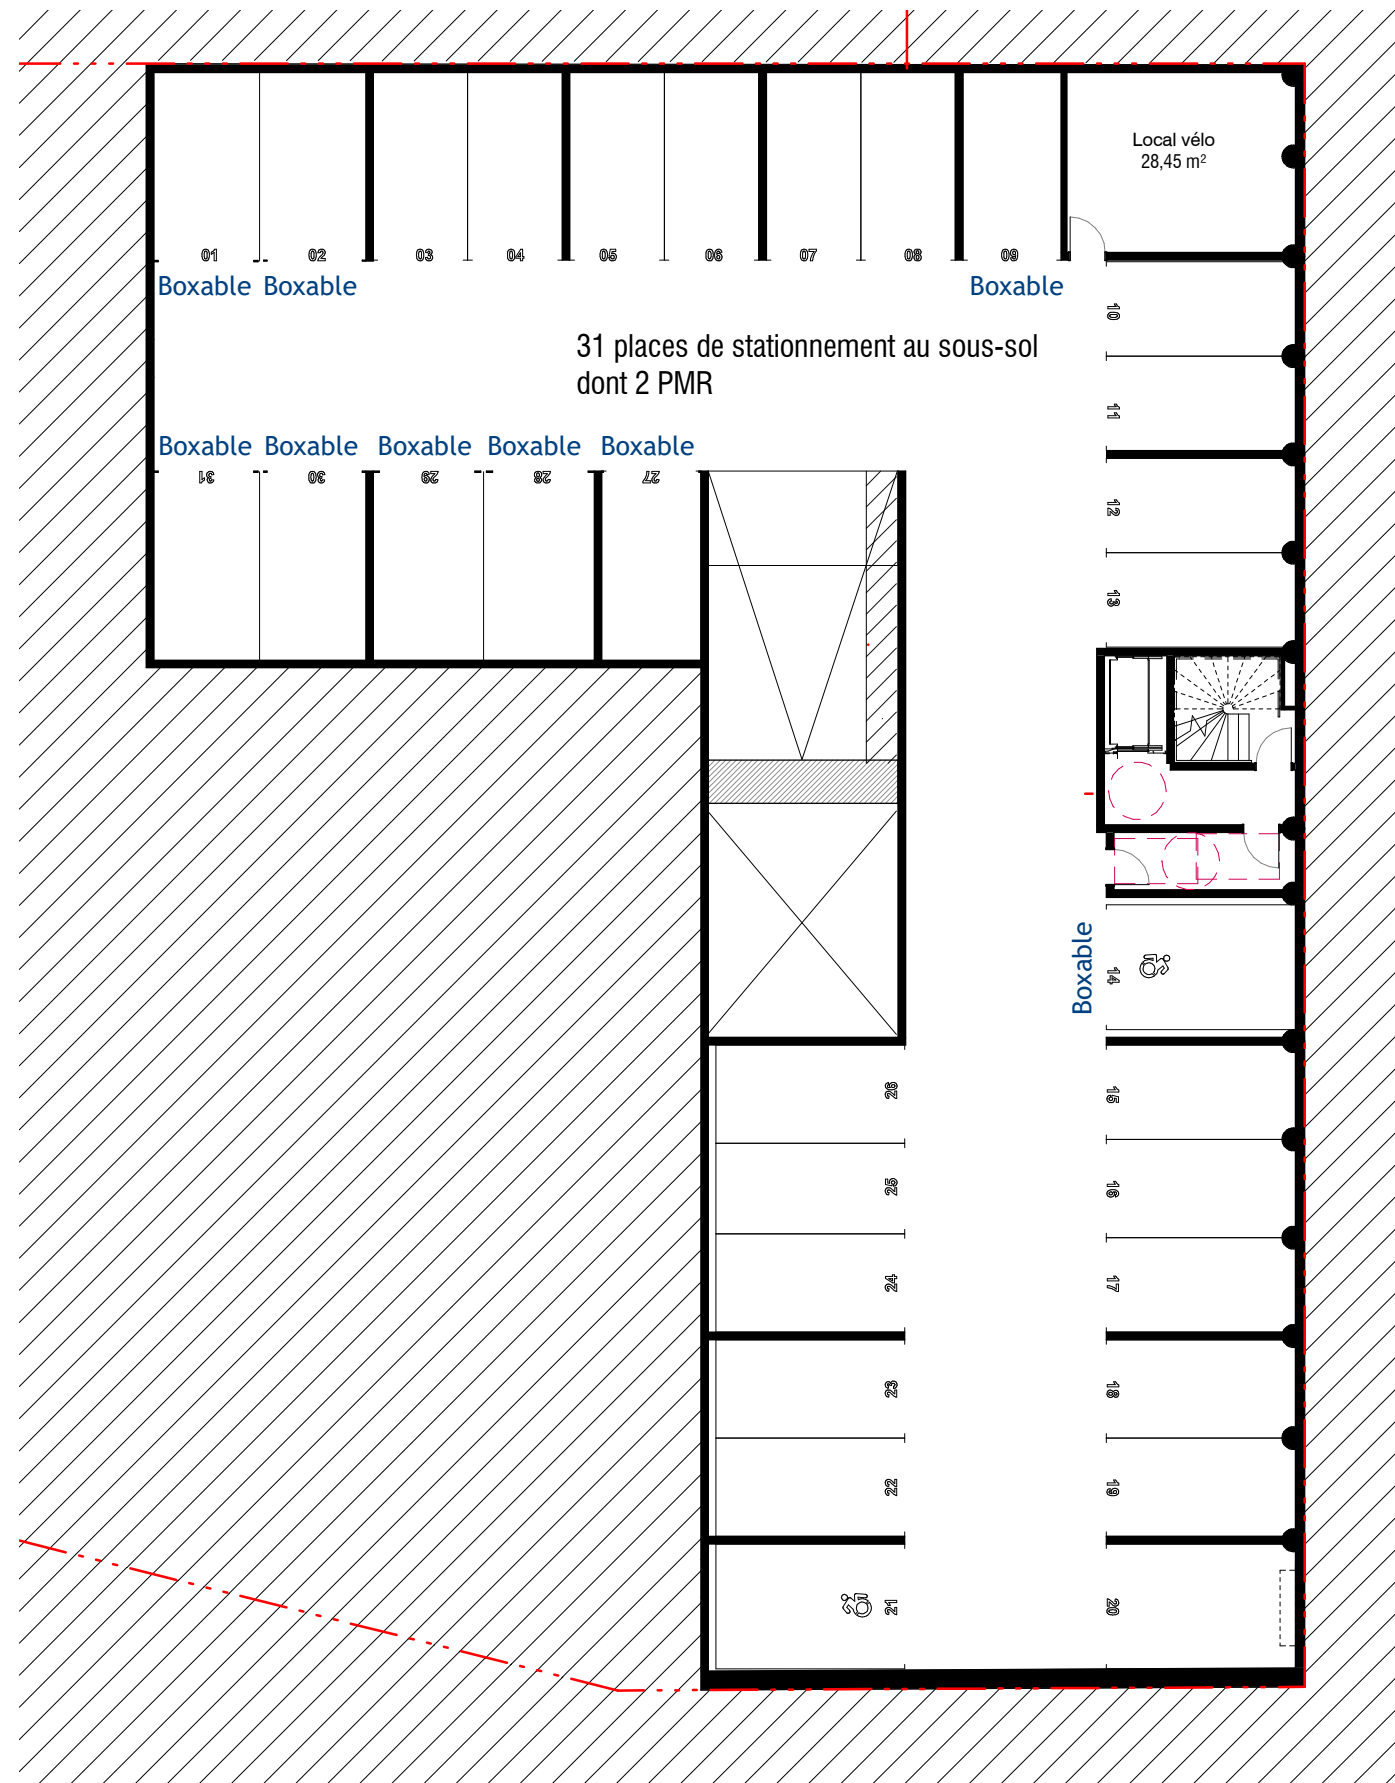

1 : 200

20/09/2023



NOTA : Des modifications sont susceptibles d'être apportées à ce plan en fonction des nécessités techniques, tant en ce qui concerne la réalisation, tant en ce qui concerne les dimensions libres de l'équipement. Le nombre de radiateur pourra être modifié en fonction des calculs de déperditions. Les surfaces indiquées sont approximatives. Les retombées, soffites, faux plafonds, canalisations, ballon d'eau chaude, ainsi que l'emplacement des équipements sont figurés à titre indicatif / Les surfaces des placards, des équipements et des dressings est incluse dans celle des pièces attenantes. Les équipements et mobilier (figurés en pointillés) ne sont pas livrés avec le logement.