


**urbat**  
 1401 Avenue du Mondial 98  
 résidence Oxygène - CS 68214  
 34965 Montpellier Cedex 2

NIVEAU :  
**S-1**


PLANS NOTAIRES

DATE :  
**12/04/2022**

**PLAN DE MASSE DE LA RESIDENCE**

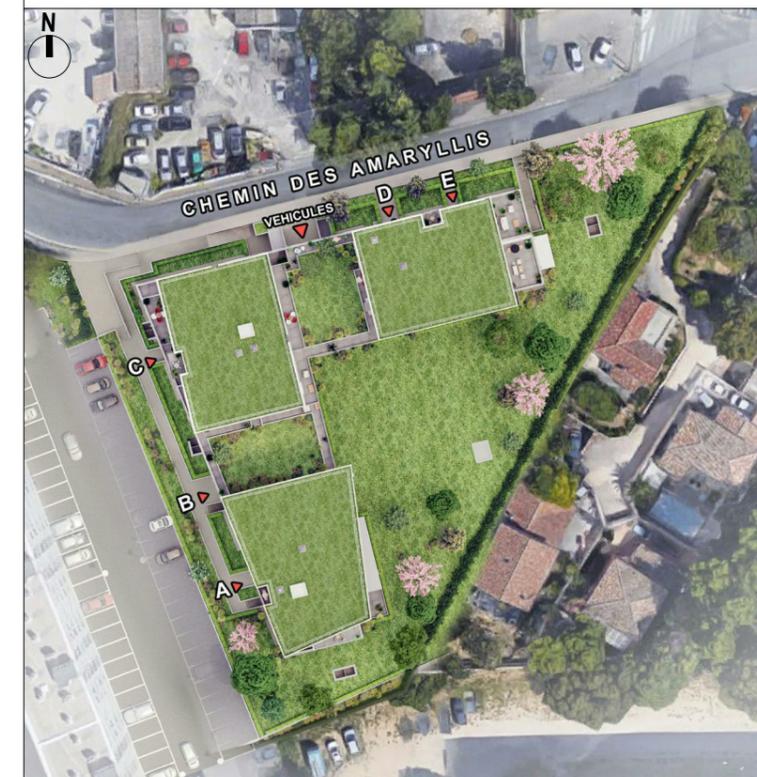

NOTA : L'EMPLACEMENT DES GAINES, SOFFITES EVENTUELLES EST SUSCEPTIBLE DE MODIFICATION POUR DES RAISONS TECHNIQUES, LES EVENTUELS ELEMENTS D'EQUIPEMENTS RELATIFS AU CHAUFFAGE NE SONT PAS INDICUES. LA SURFACE HABITABLE E ET LA SURFACE DES ANNEXES PEUT VARIER DE 5% EN FONCTION DES TECHNIQUES DE CONSTRUCTION CHOISIES.

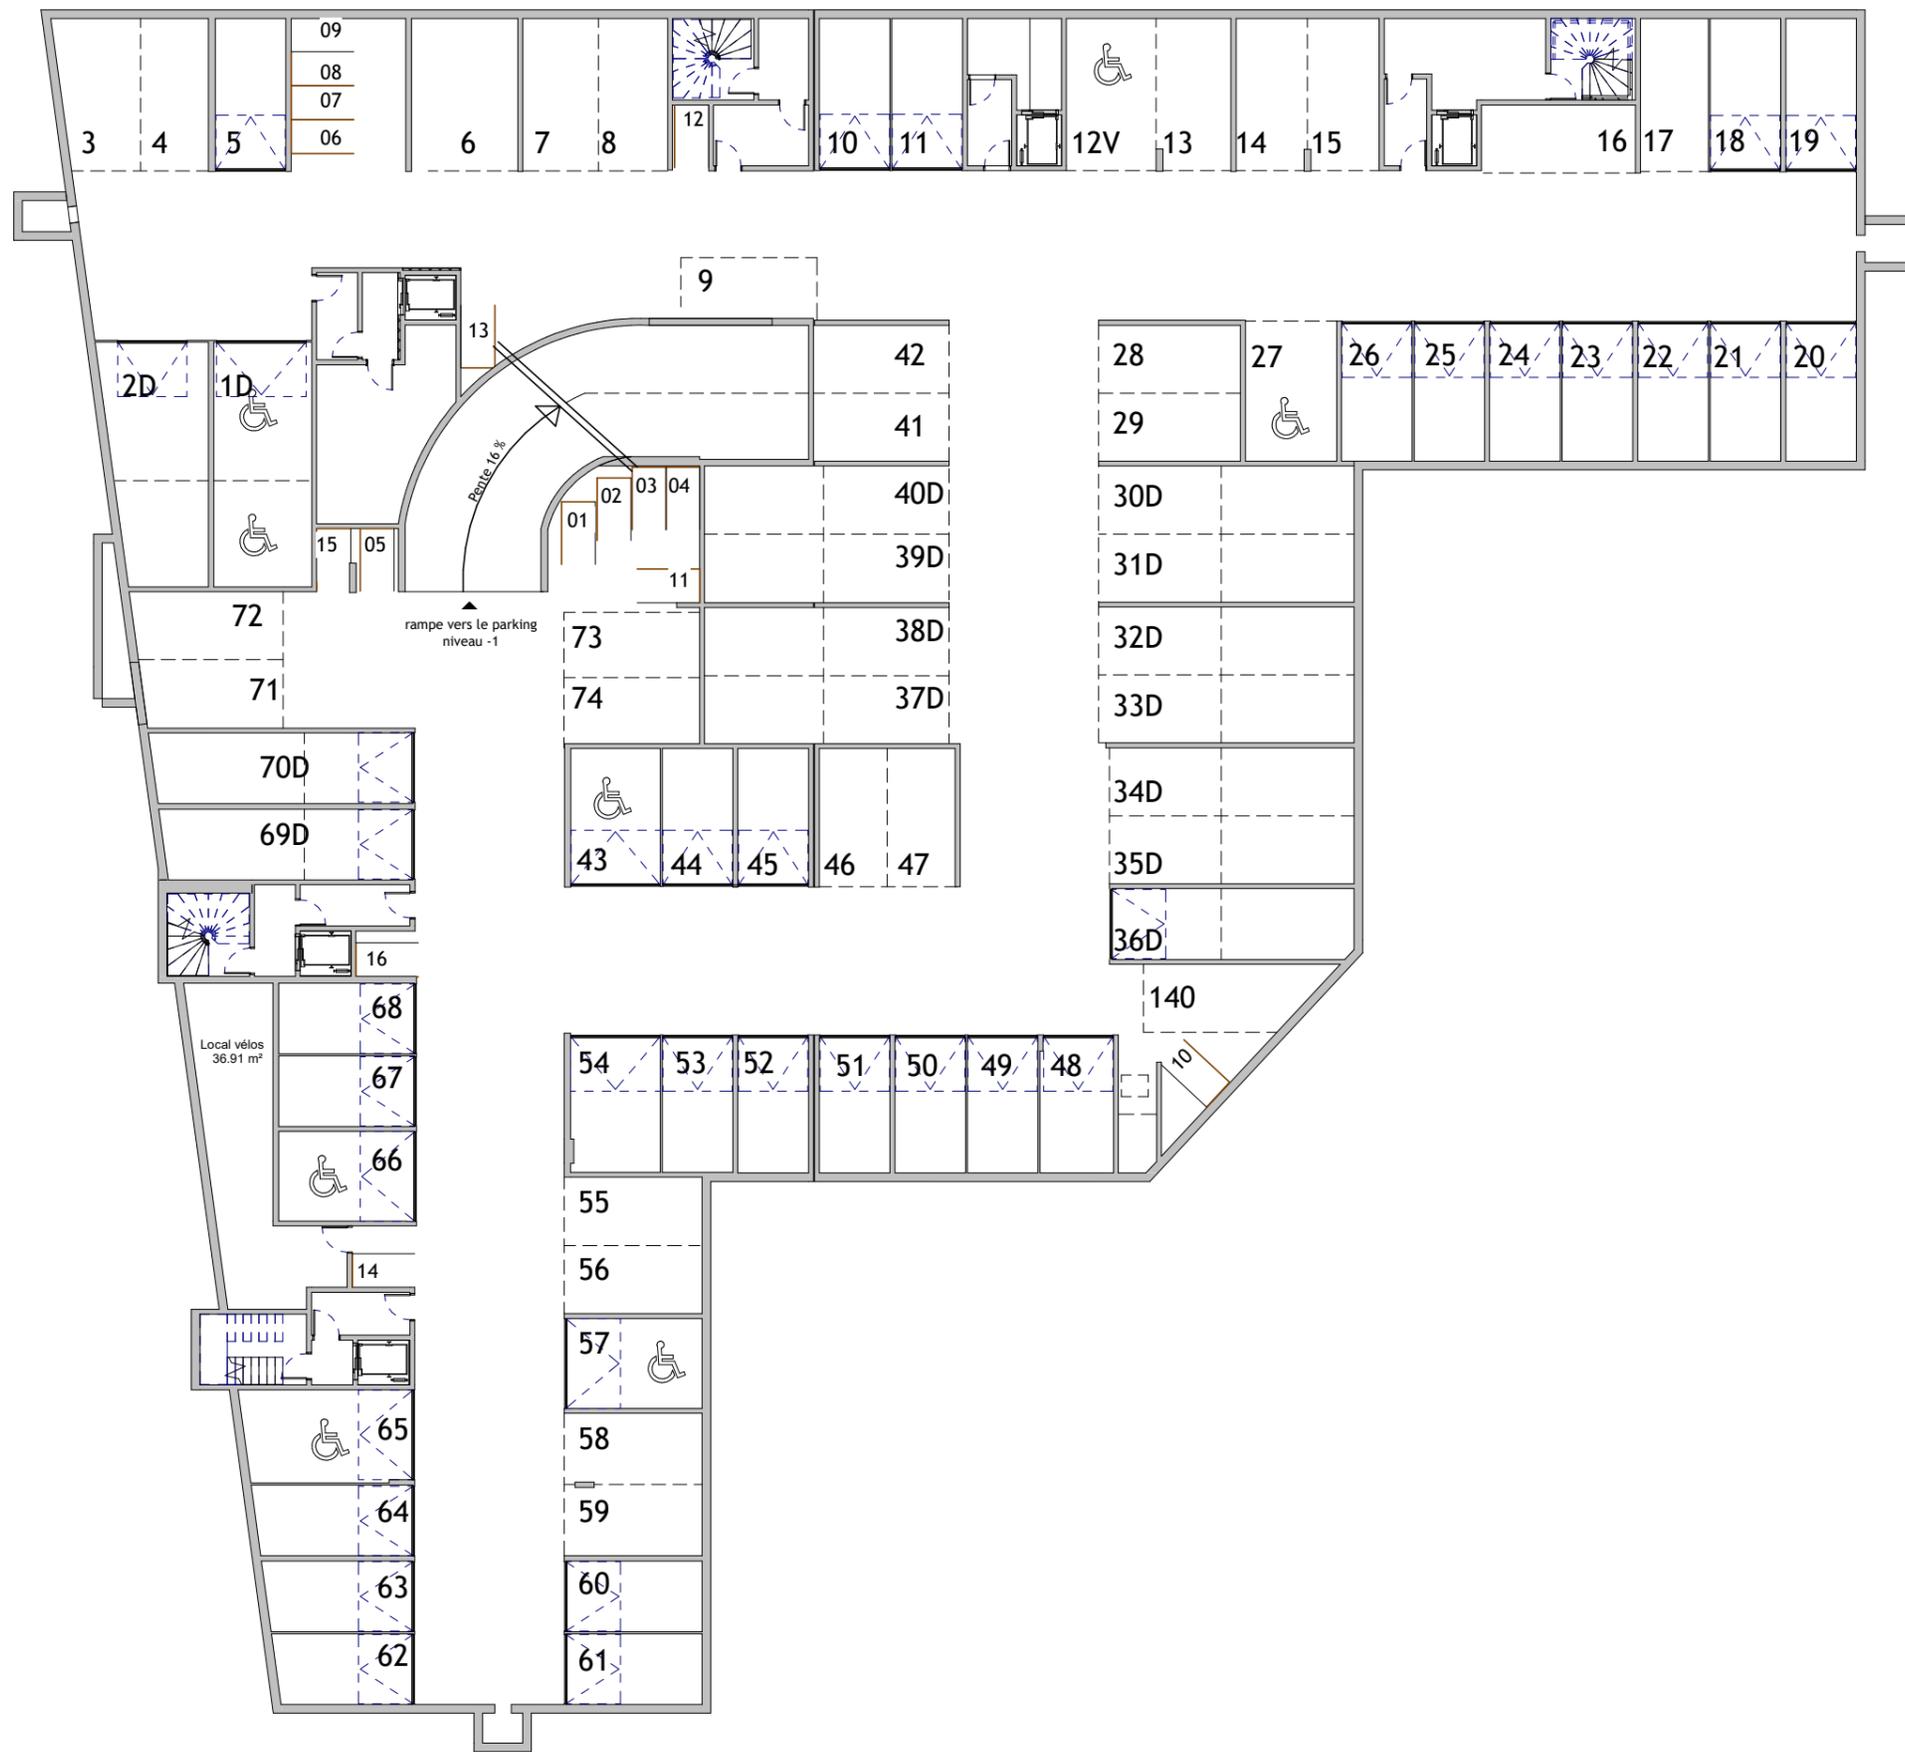


**urbat**  
 1401 Avenue du Mondial 98  
 résidence Oxygène - CS 68214  
 34965 Montpellier Cedex 2

NIVEAU :  
**S-2**

PLANS NOTAIRES DATE : 12/04/2022

**PLAN DE MASSE DE LA RESIDENCE**

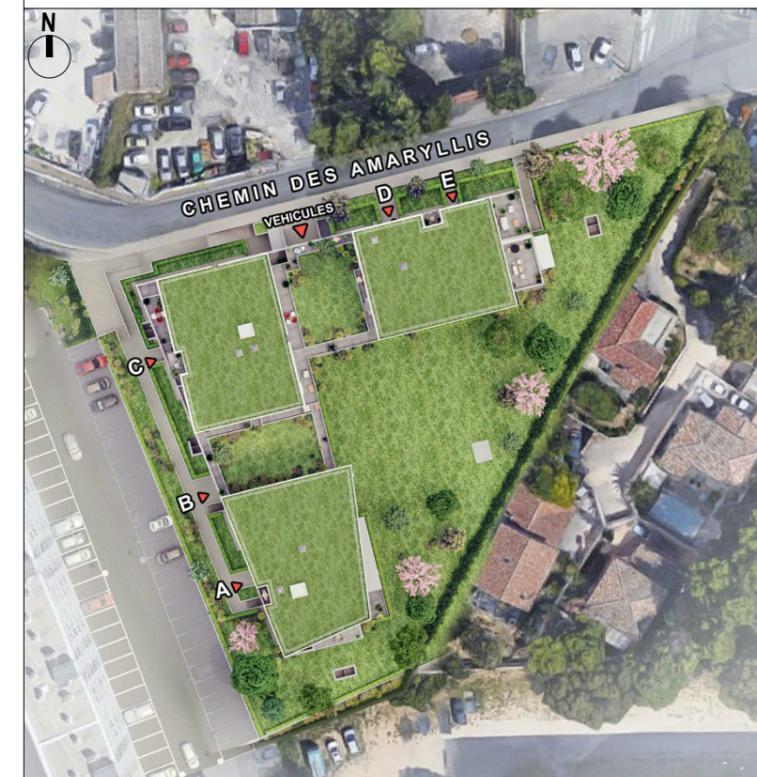

NOTA : L'EMPLACEMENT DES GAINES, SOFFITES EVENTUELLES EST SUSCEPTIBLE DE MODIFICATION POUR DES RAISONS TECHNIQUES, LES EVENTUELS ELEMENTS D'EQUIPEMENTS RELATIFS AU CHAUFFAGE NE SONT PAS INDICUES. LA SURFACE HABITABLE E ET LA SURFACE DES ANNEXES PEUT VARIER DE 5% EN FONCTION DES TECHNIQUES DE CONSTRUCTION CHOISIES.