

Residence
Confiden'ciel
* MONTLIVET *




Maître d'ouvrage : **urbat** L'EXPERIENCE D'UN GRAND BATISSEUR
Residence Oxygène
1401 av. du Mondial 98
34 000 Montpellier

Titre : **SYNOPTIQUE**


Bâtiment : **A / B** Niveau : **Niv 0 / ENTRESOL**

Typologie Bâtiment

- T4
- T3
- T2

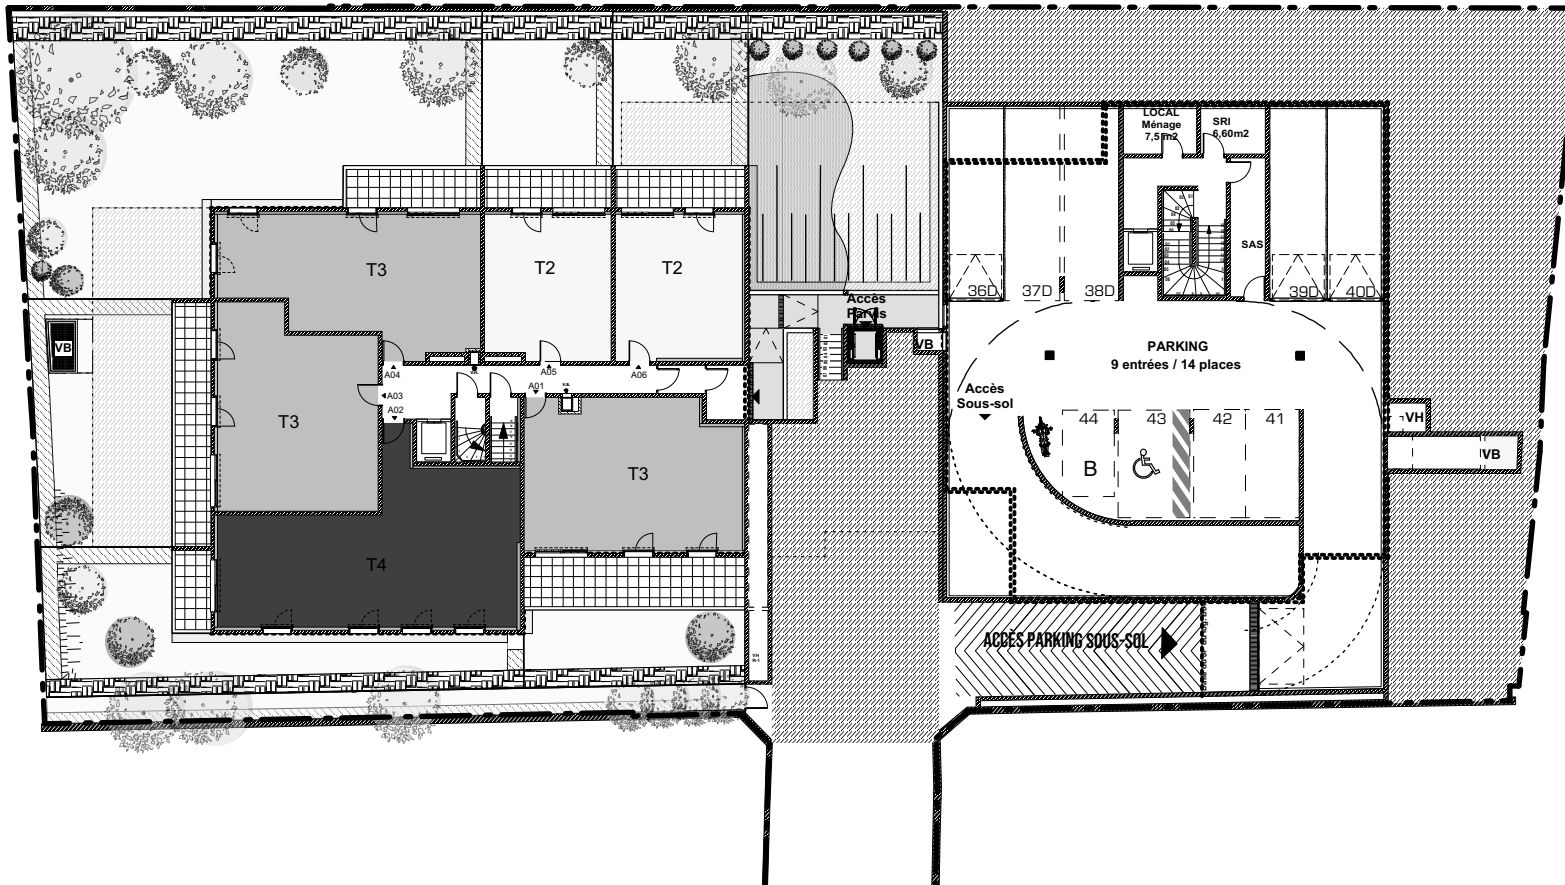

PLAN DE REPERAGE

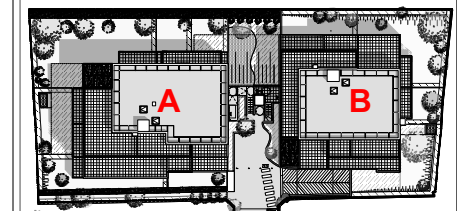

Date : **PLAN "NOTAIRE" DU 04/11/2021**



L'emplacement des gaines, soffites éventuelles est susceptible de modification pour des raisons techniques, les éventuels éléments d'équipements relatifs au chauffage ne sont pas indiqués. La surface habitable, la surface des annexes et les côtes altimétriques peuvent varier de 5% en fonction des techniques de construction choisies dans les surfaces annexes des RDC.



Maître d'ouvrage : **urbat** L'EXPERIENCE D'UN GRAND BATISSEUR
Residence Oxygène
1401 av. du Mondial 98
34 000 Montpellier

Titre : **SYNOPTIQUE**

Bâtiment : **A / B** Niveau : **Sous sol**

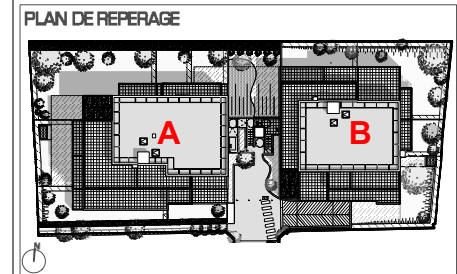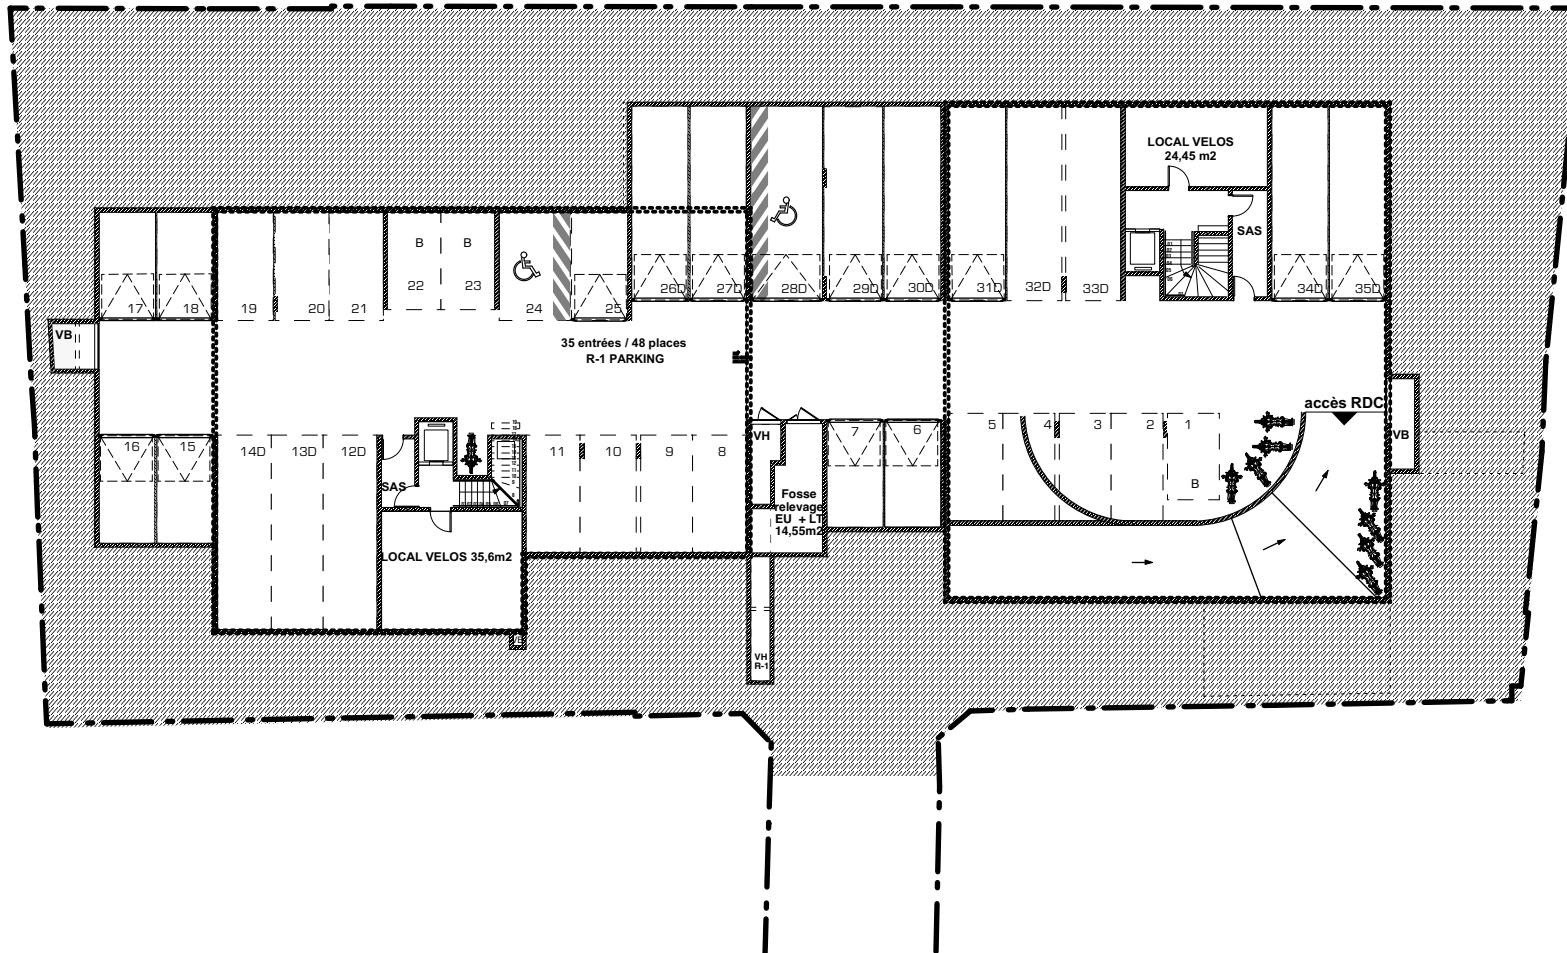

Date : **PLAN "NOTAIRE" DU 04/11/2021**

L'emplacement des gaines, soffites éventuelles est susceptible de modification pour des raisons techniques, les éventuels éléments d'équipements relatifs au chauffage ne sont pas indiqués. La surface habitable, la surface des annexes et les côtes altimétriques peuvent varier de 5% en fonction des techniques de construction choisies dans les surfaces annexes des RDC.