


ZOOM

# Plan de masse architecte

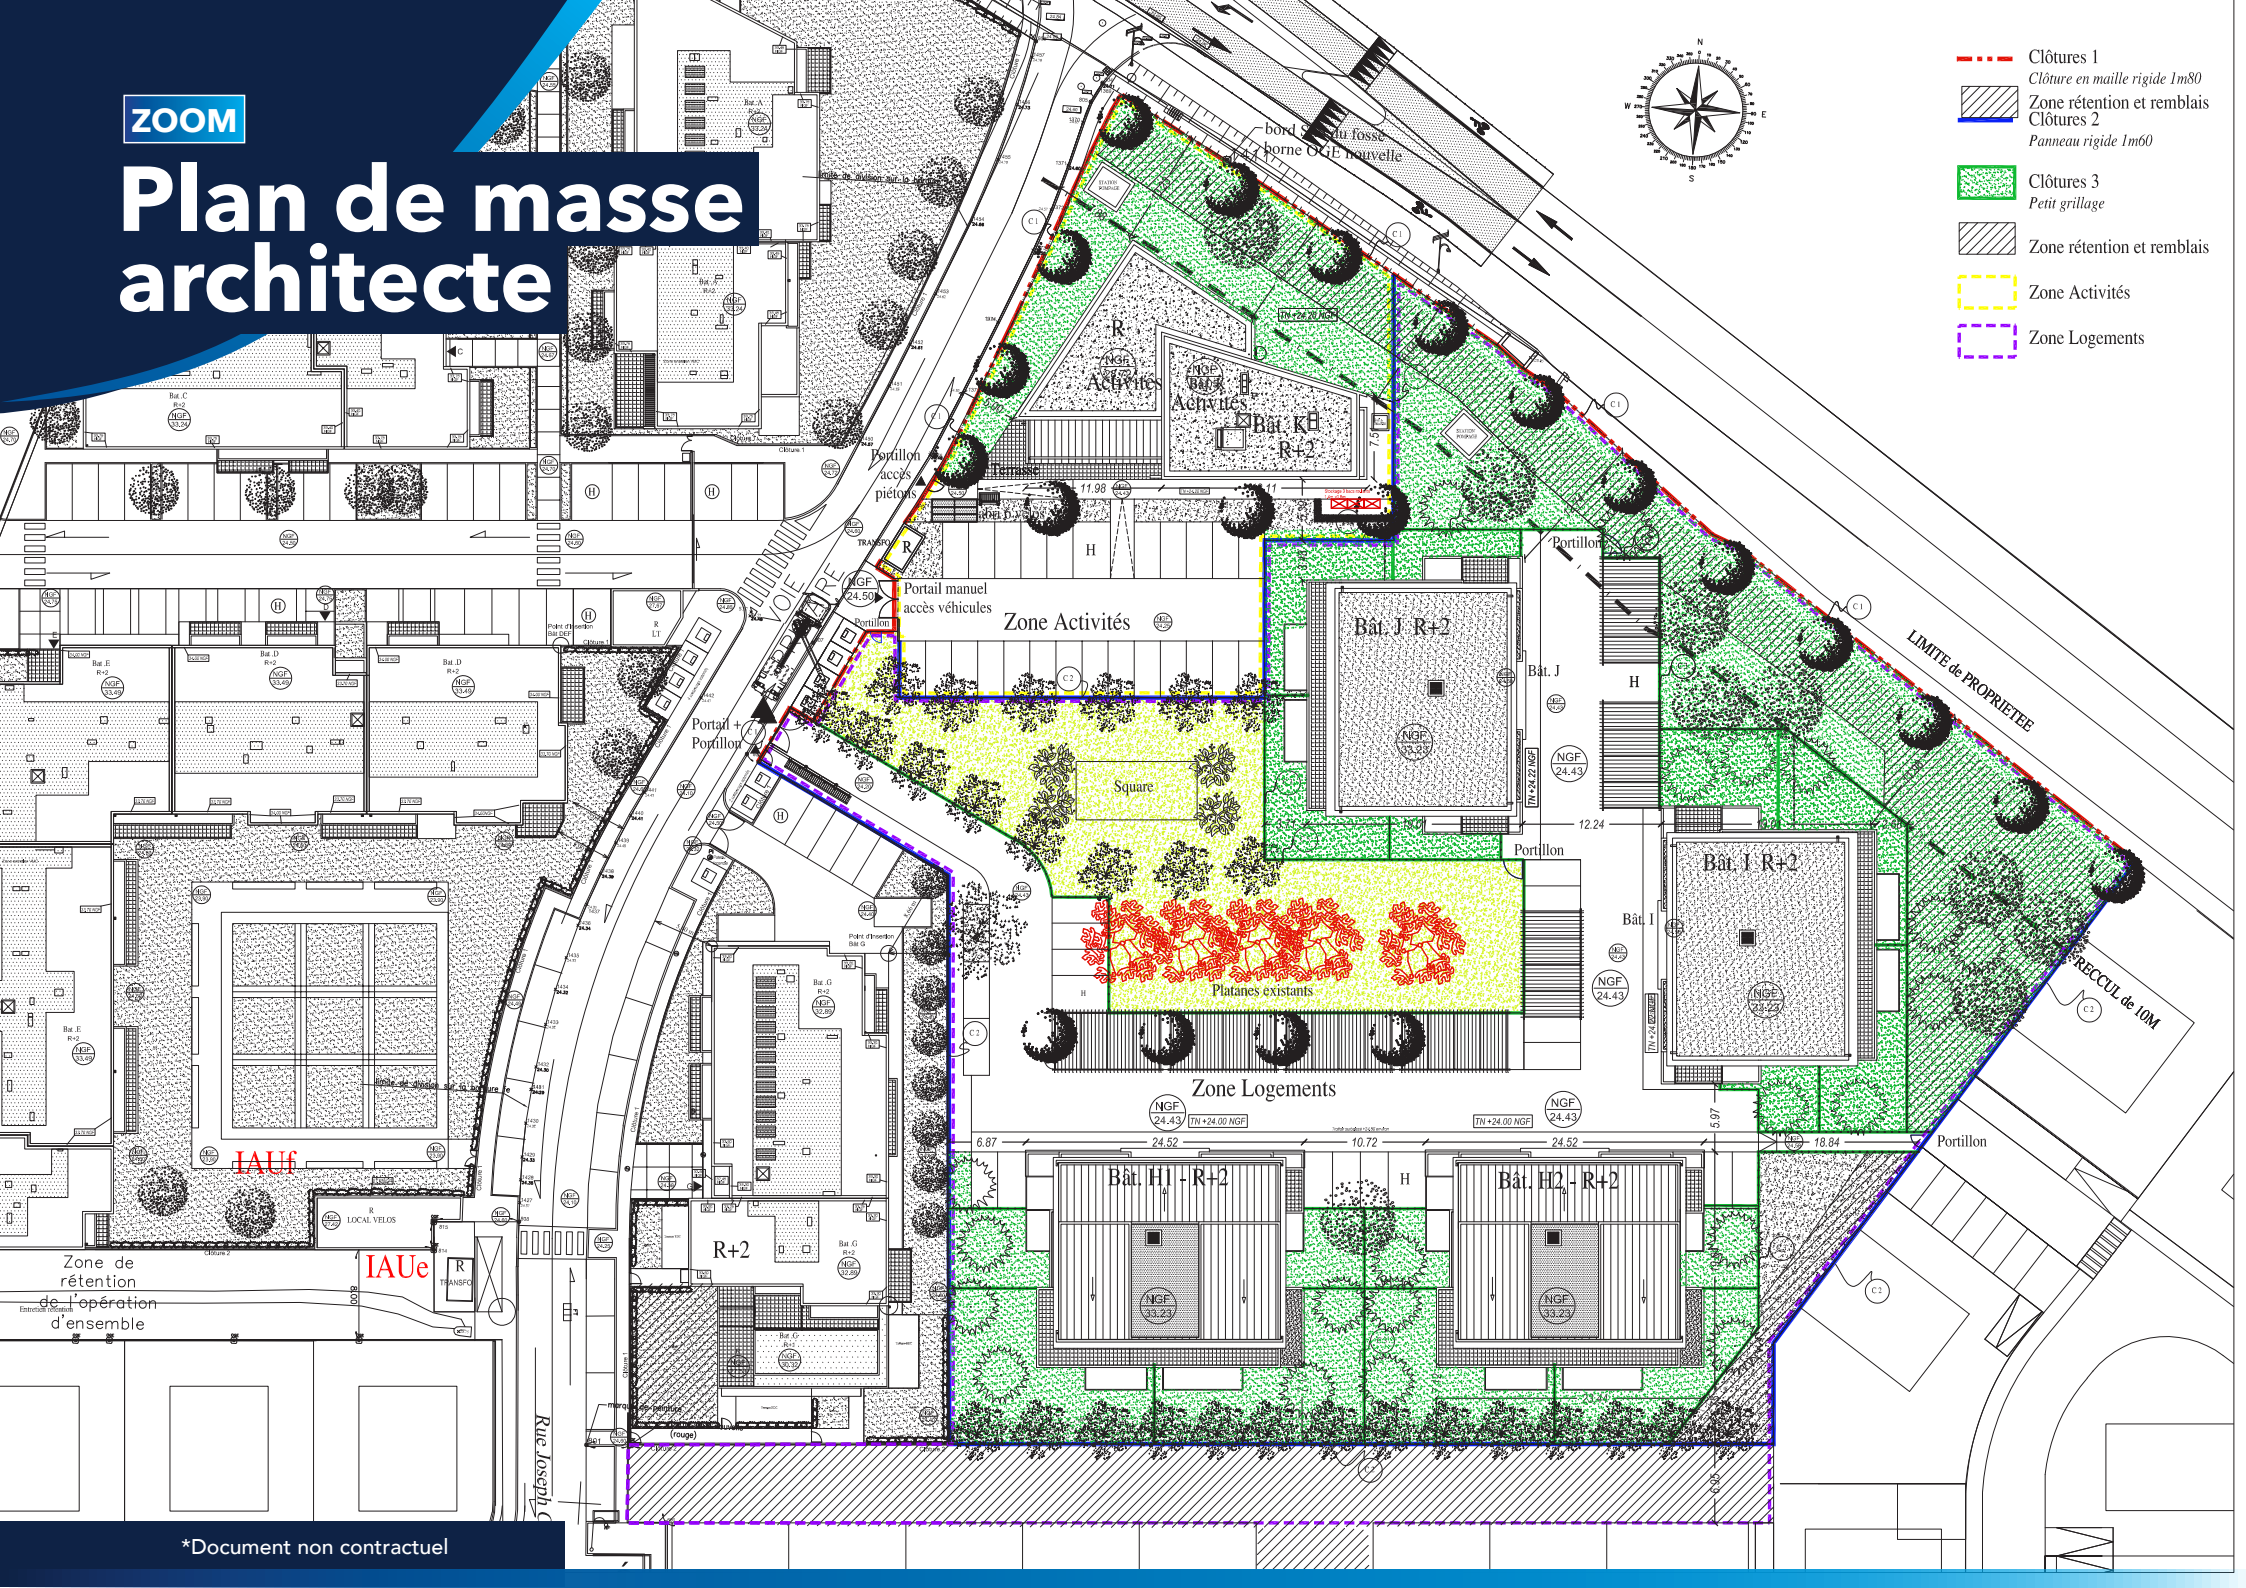

- Clôtures 1  
Clôture en maille rigide 1m80
- Zone rétention et remblais  
Clôtures 2  
Panneau rigide 1m60
- Clôtures 3  
Petit grillage
- Zone rétention et remblais
- Zone Activités
- Zone Logements