



PLAN NOTAIRE

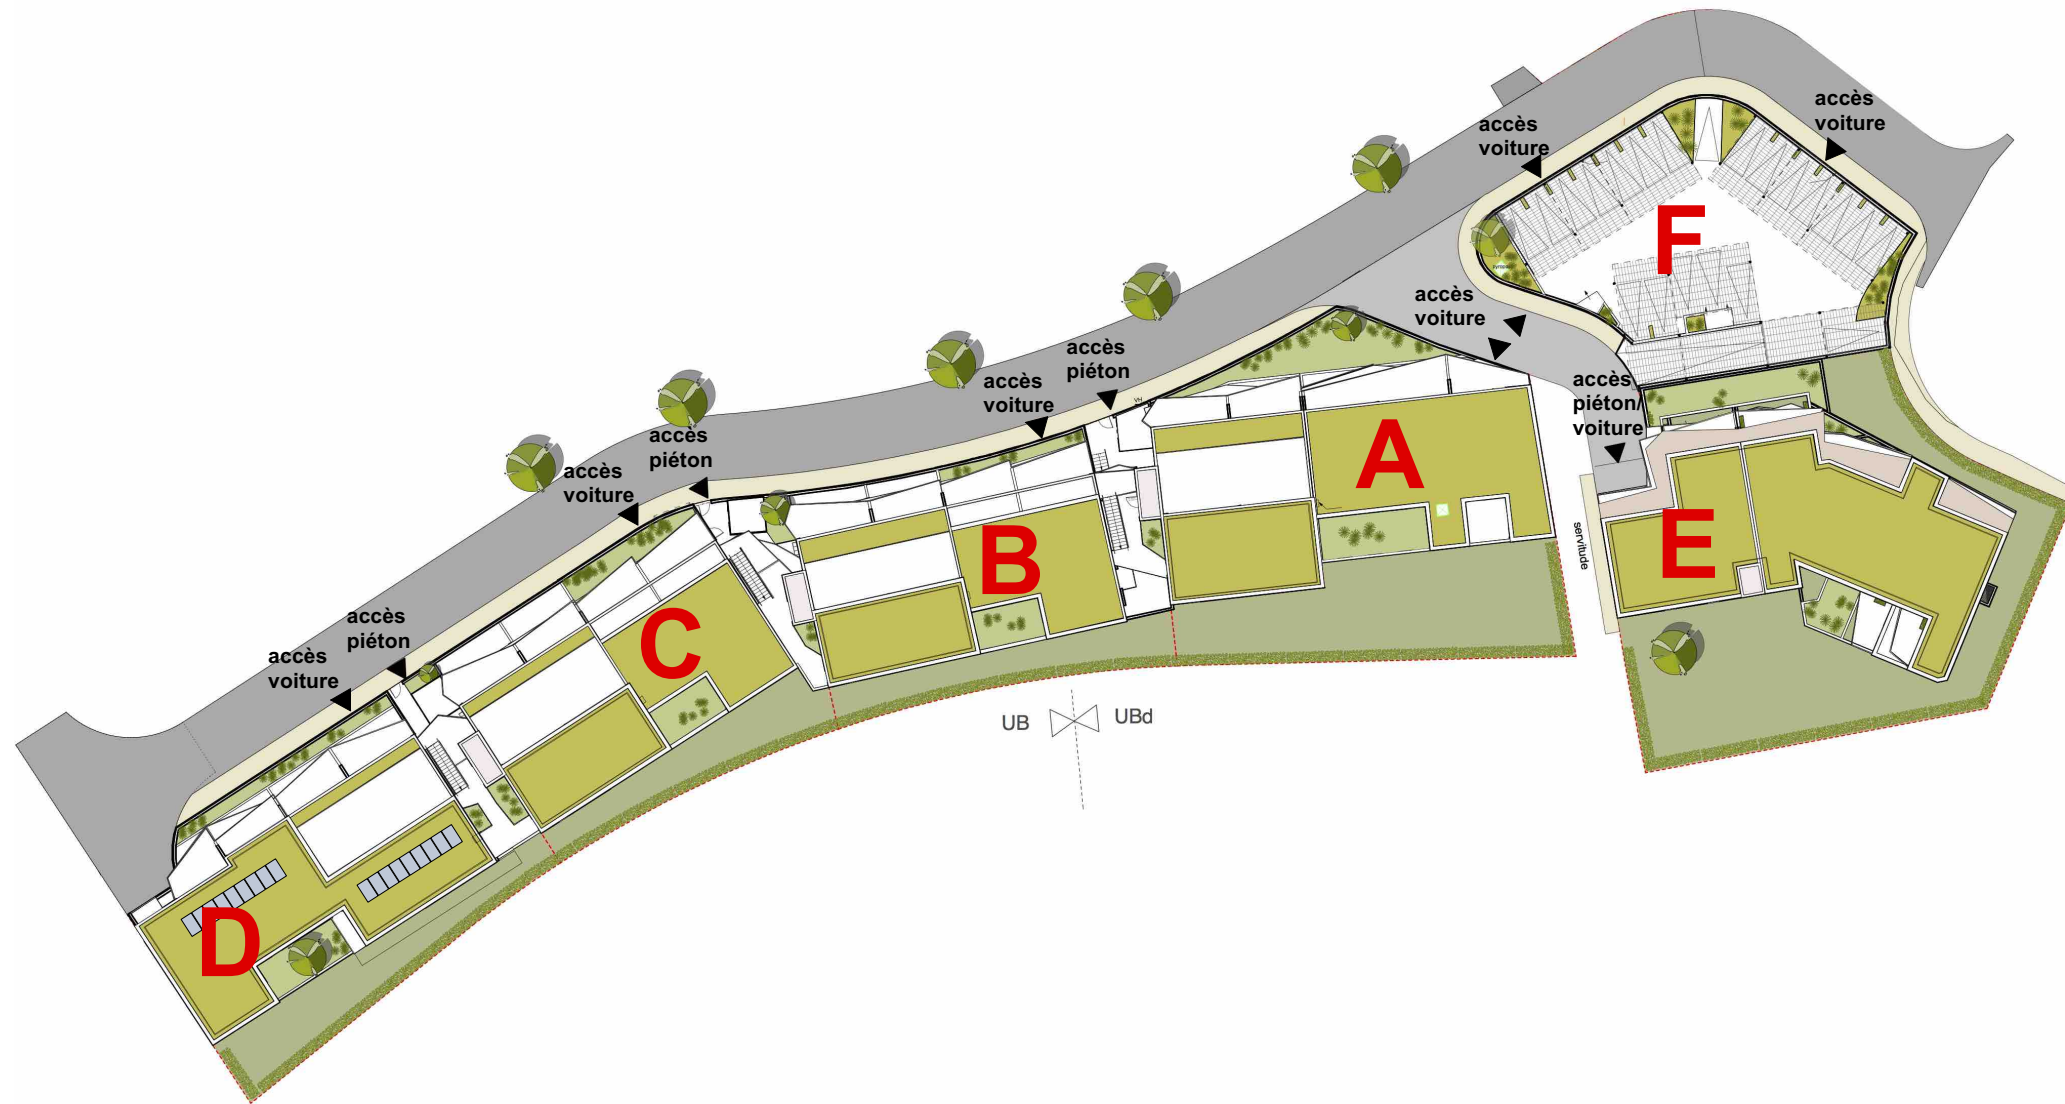

Résidence MER AZUR

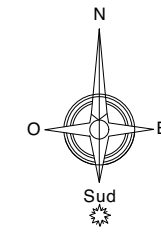

1401 Avenue du
Mondial 98
34000 MONTPELLIER

19 Espace Méditerranée
66000 PERPIGNAN

SYNOPTIQUE NIVEAU: MASSE BÂTIMENT : ML2/ML3

26-01-23

L'EMPLACEMENT DES GAINES, SOFFITES EVENTUELLES EST SUSCEPTIBLE DE MODIFICATION POUR DES RAISONS TECHNIQUES.
LES EVENTUELS ELEMENTS D'EQUIPEMENTS RELATIFS AU CHAUFFAGE NE SONT PAS INDICUES.
LA SURFACE HABITABLE PEUT VARIER DE +/-5% EN FONCTION DES TECHNIQUES DE CONSTRUCTION CHOISIS.

ML2 - MACROLOT 2
ML3 - MACROLOT 3

