


Florilla

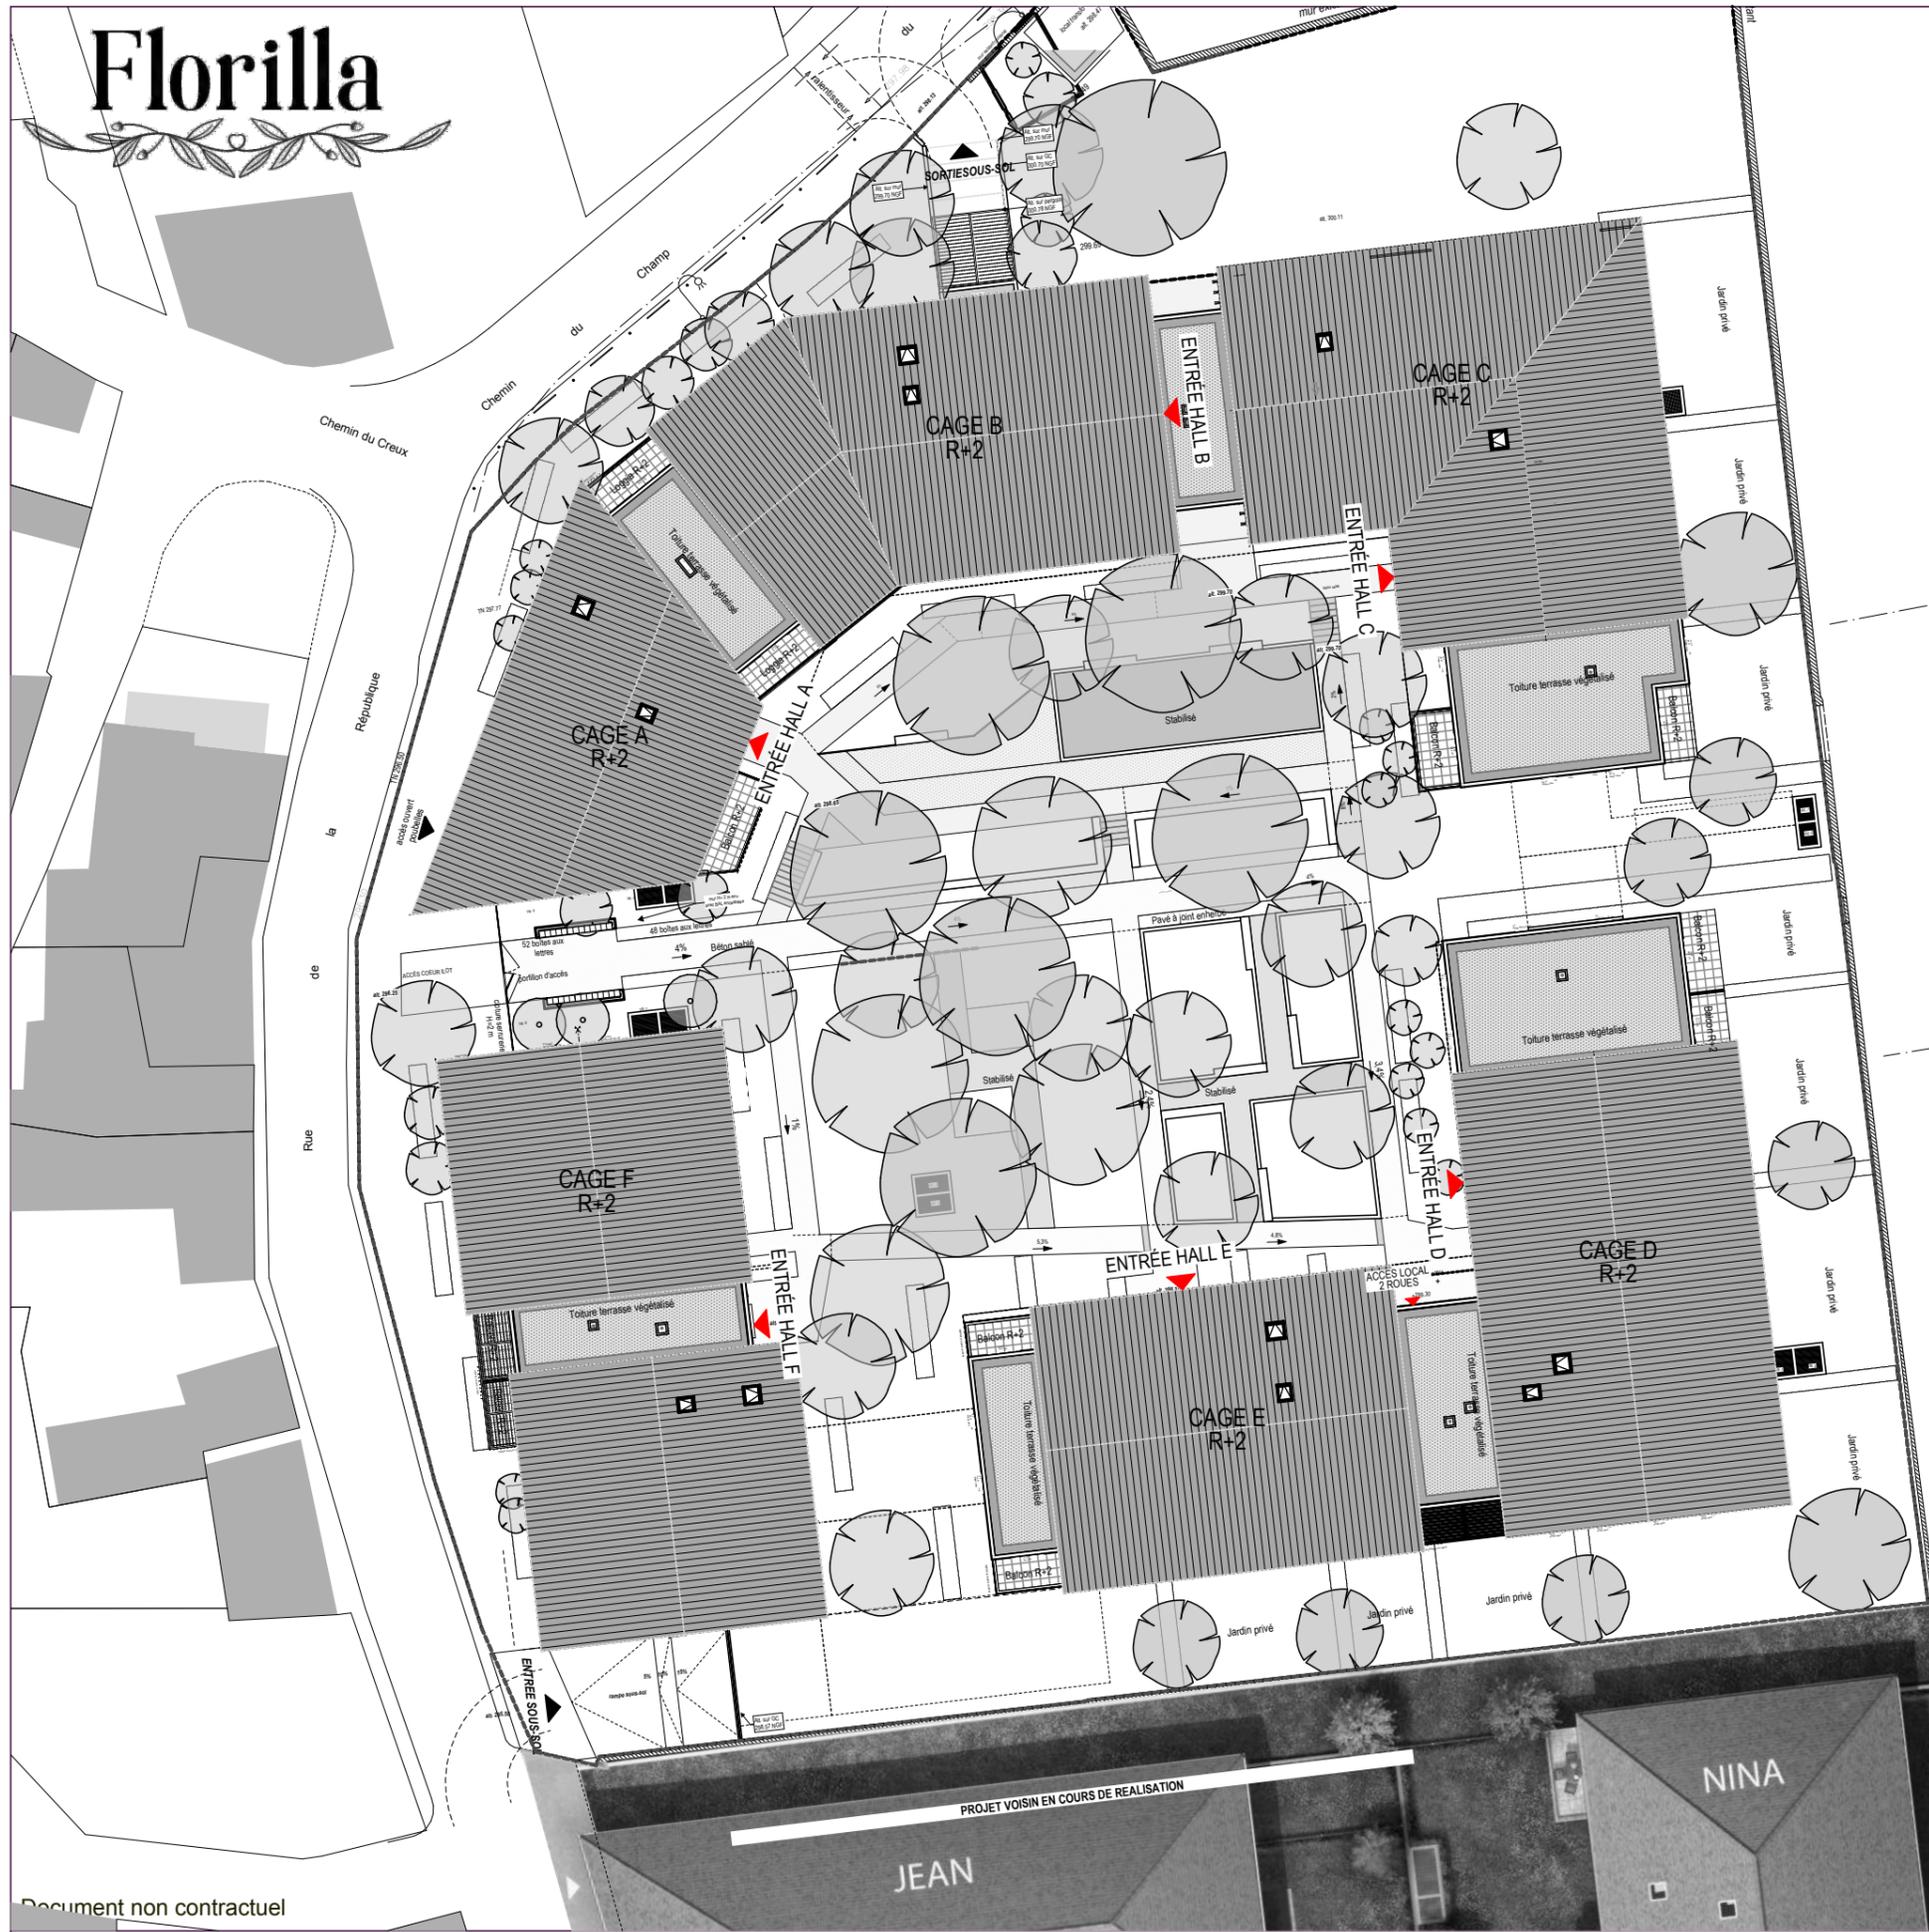

1401 Avenue du Mondial 98 - 34965 Montpellier

PLAN DE COMMERCIALISATION

22/06/2022

PLAN DE MASSE

Document non contractuel

L'emplacement des gaines, soffites éventuelles est susceptible de modification pour des raisons techniques, les éventuels éléments d'équipements relatifs au chauffage ne sont pas indiqués. La surface habitable peut varier de 5% en fonction des techniques de construction choisies