


Florilla

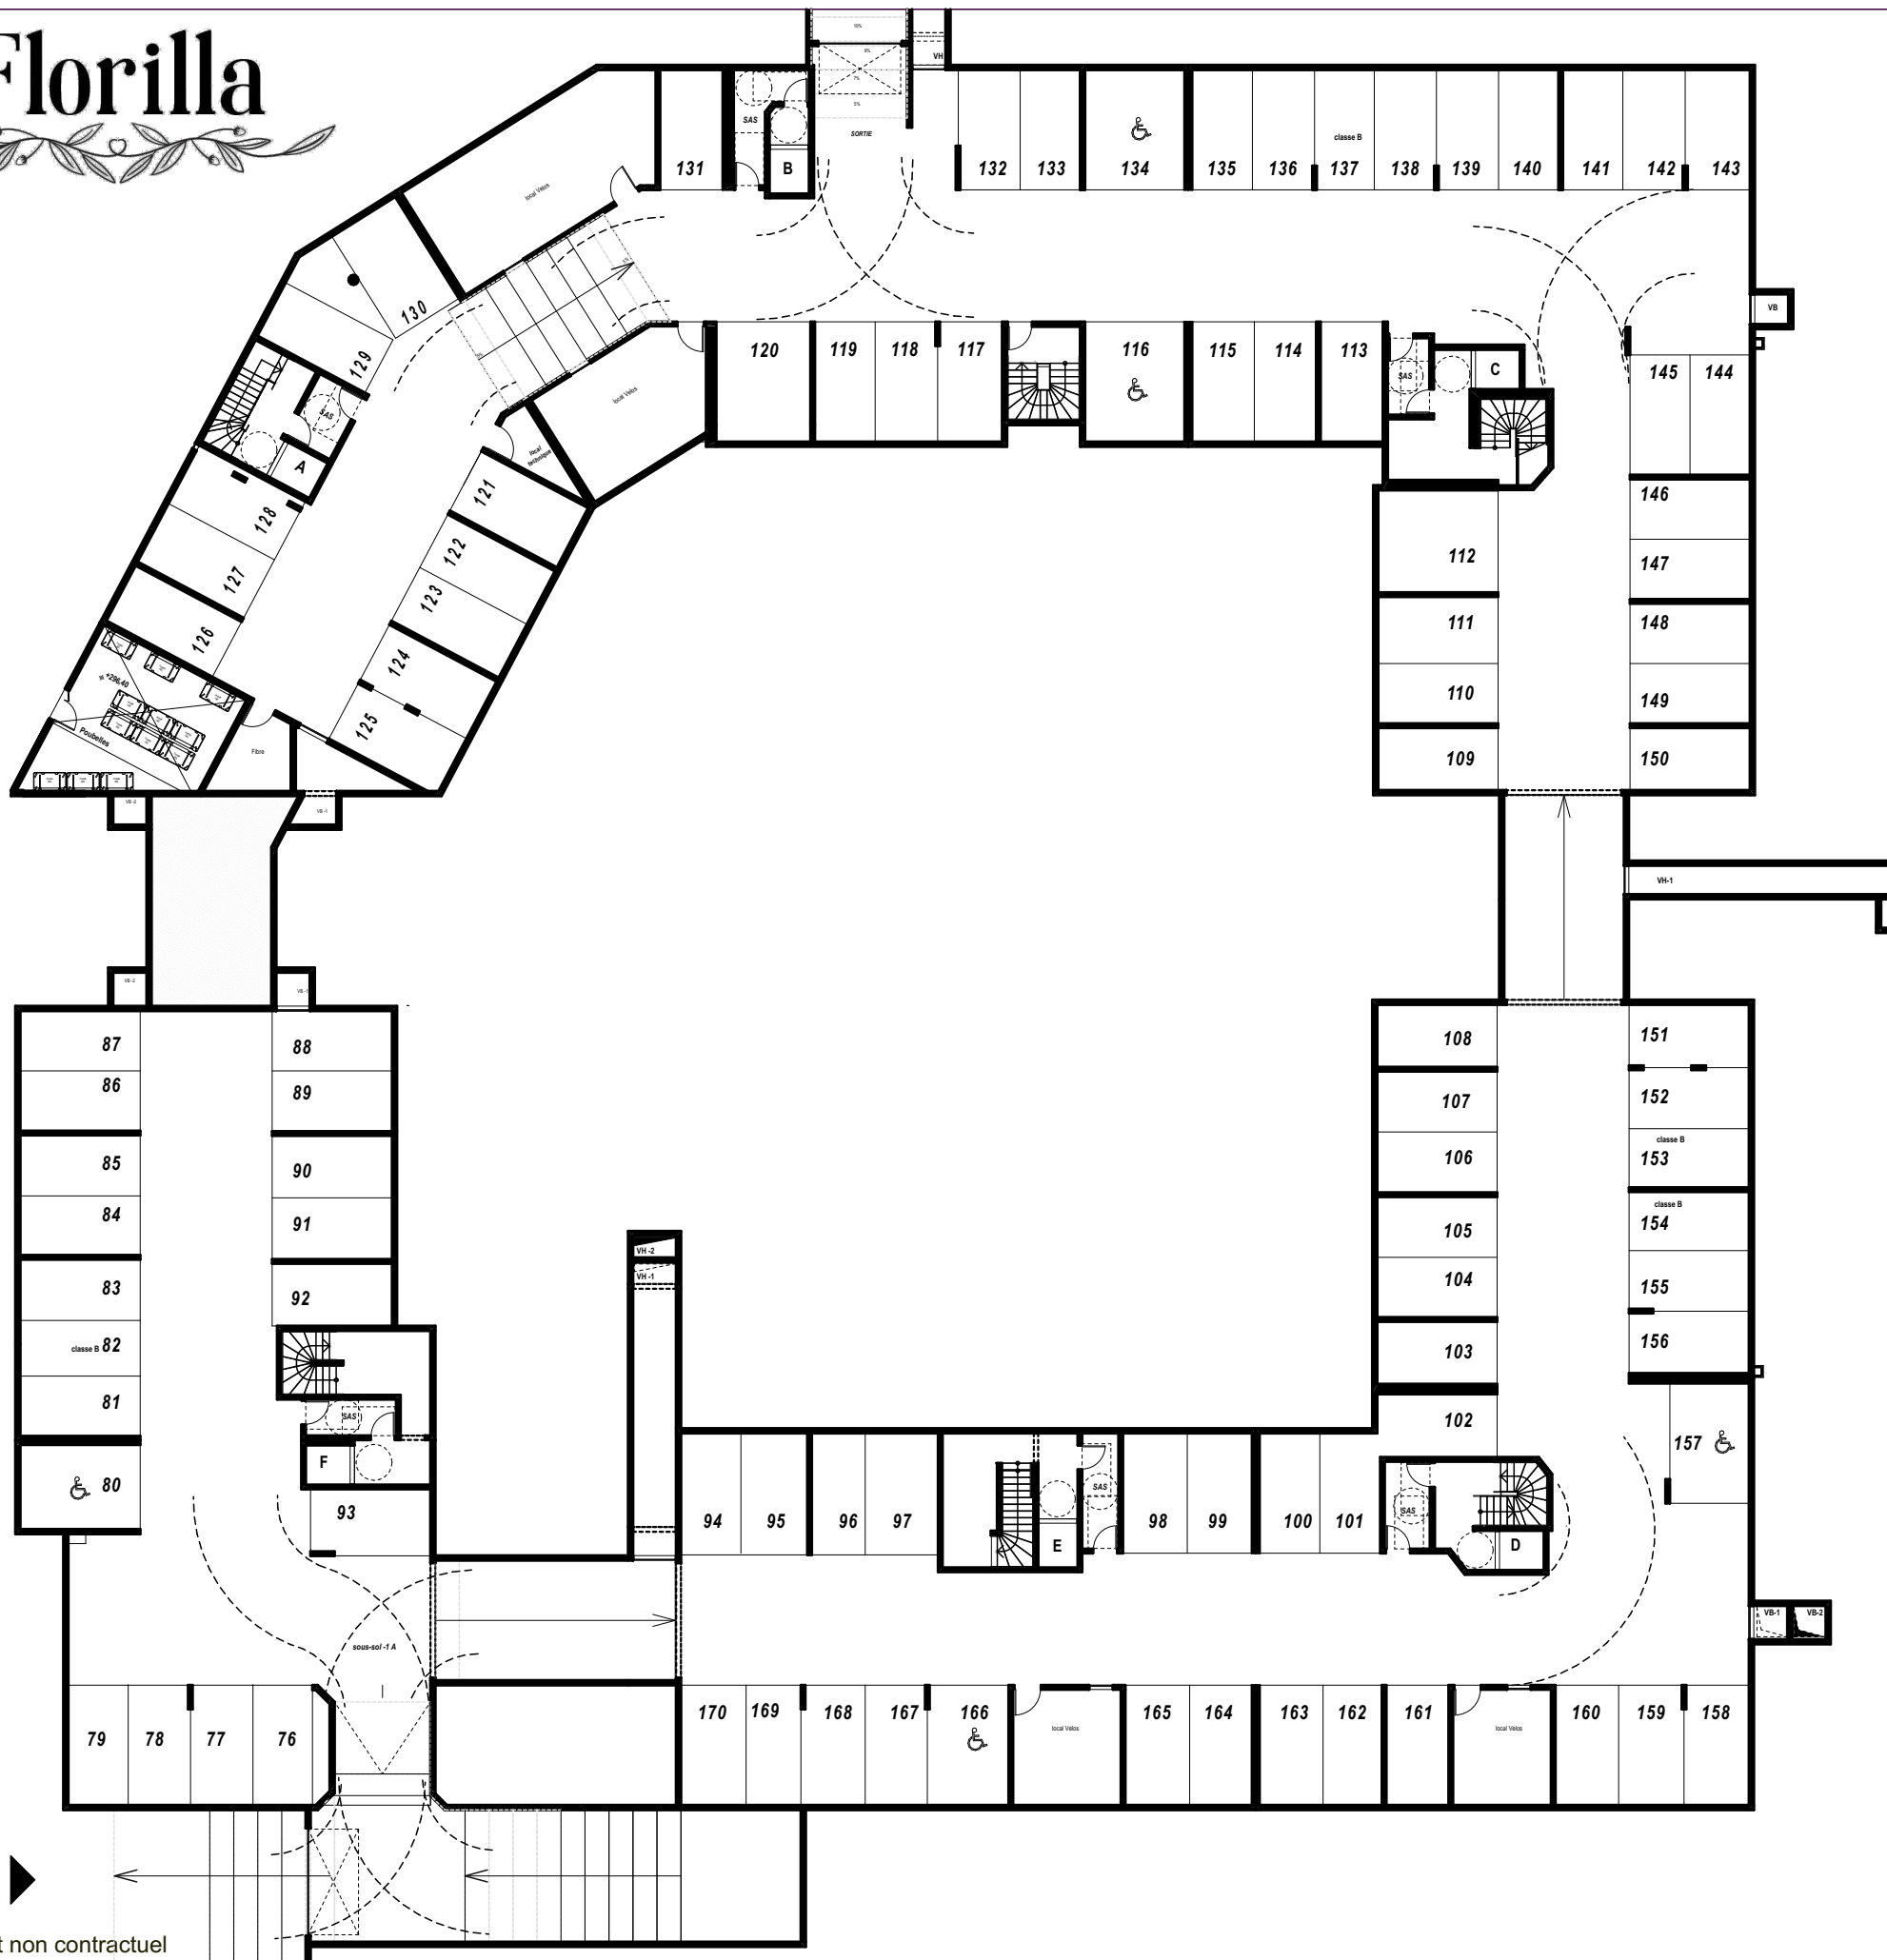

1401 Avenue du Mondial 98 - 34965 Montpellier

PLAN DE COMMERCIALISATION


22/06/2022

PLAN DE STATIONNEMENT NIVEAU -1

Document non contractuel

L'emplacement des gaines, soffites éventuelles est susceptible de modification pour des raisons techniques, les éventuels éléments d'équipements relatifs au chauffage ne sont pas indiqués. La surface habitable peut varier de 5% en fonction des techniques de construction choisies


Florilla

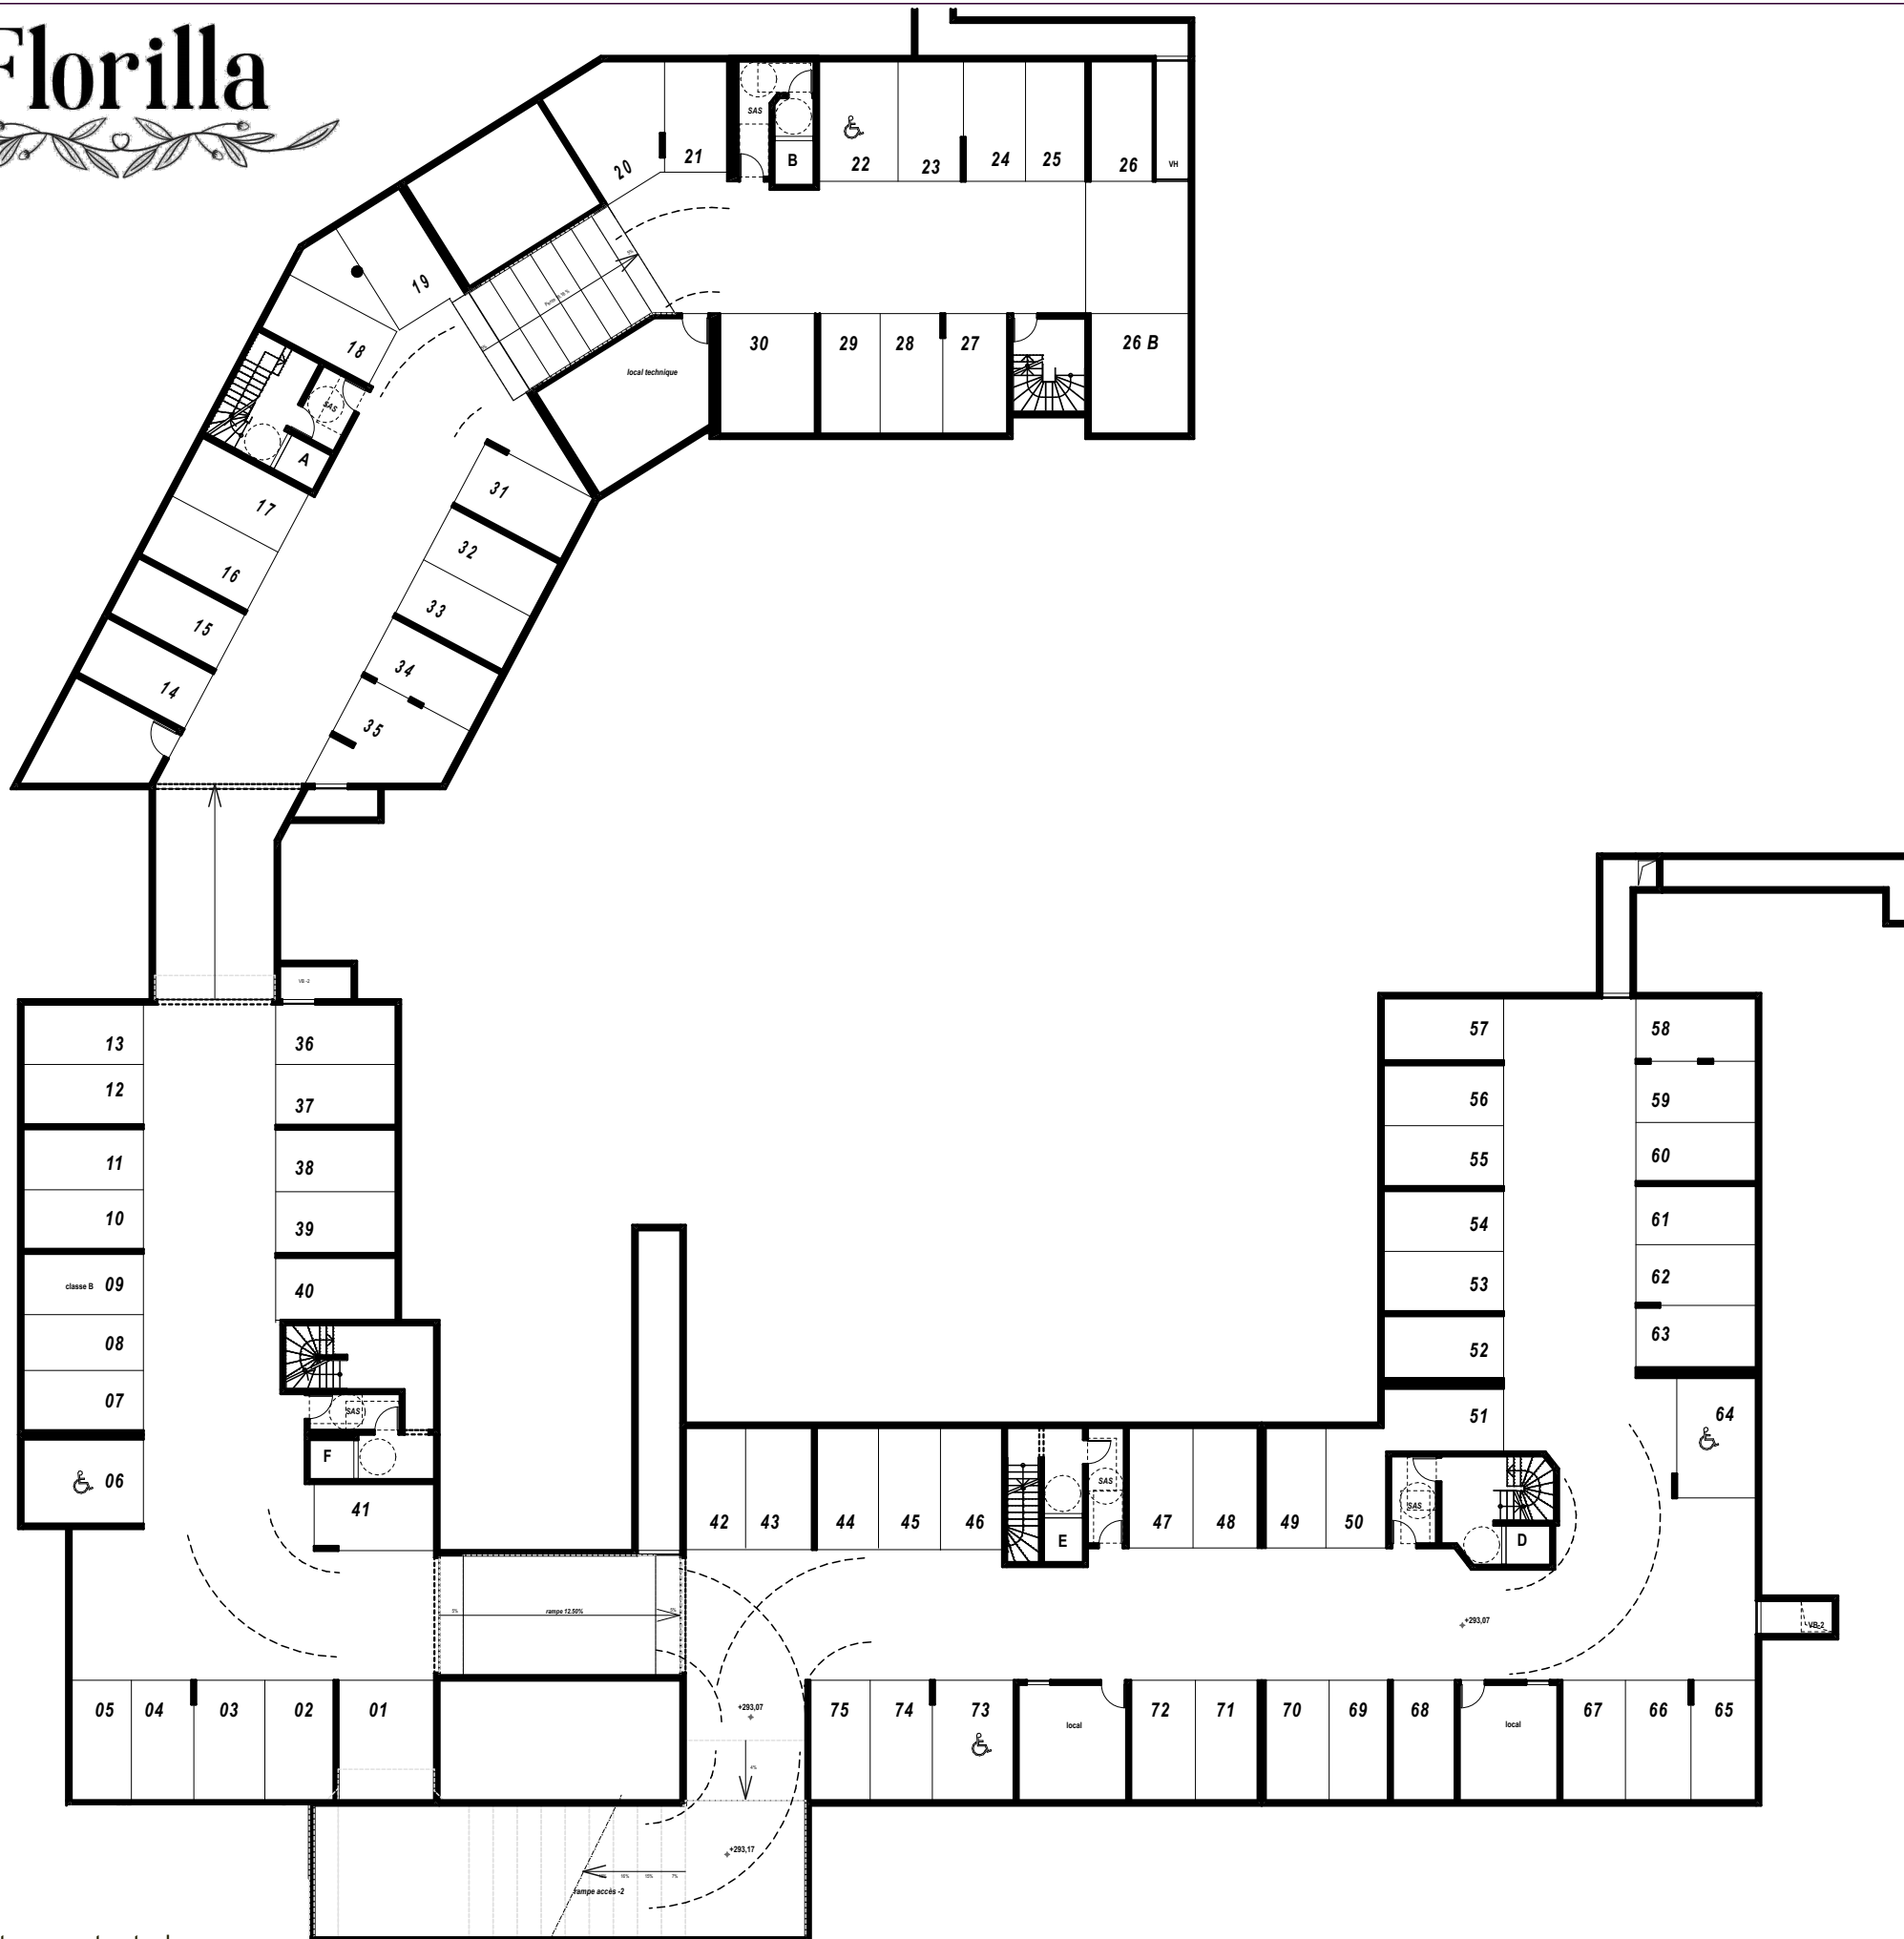

urbat
 1401 Avenue du Mondial 98 - 34965 Montpellier

PLAN DE COMMERCIALISATION 22/06/2022

PLAN DE STATIONNEMENT NIVEAU -2

 

Document non contractuel

L'emplacement des gaines, soffites éventuelles est susceptible de modification pour des raisons techniques, les éventuels éléments d'équipements relatifs au chauffage ne sont pas indiqués. La surface habitable peut varier de 5% en fonction des techniques de construction choisies