


PLAN NOTAIRE

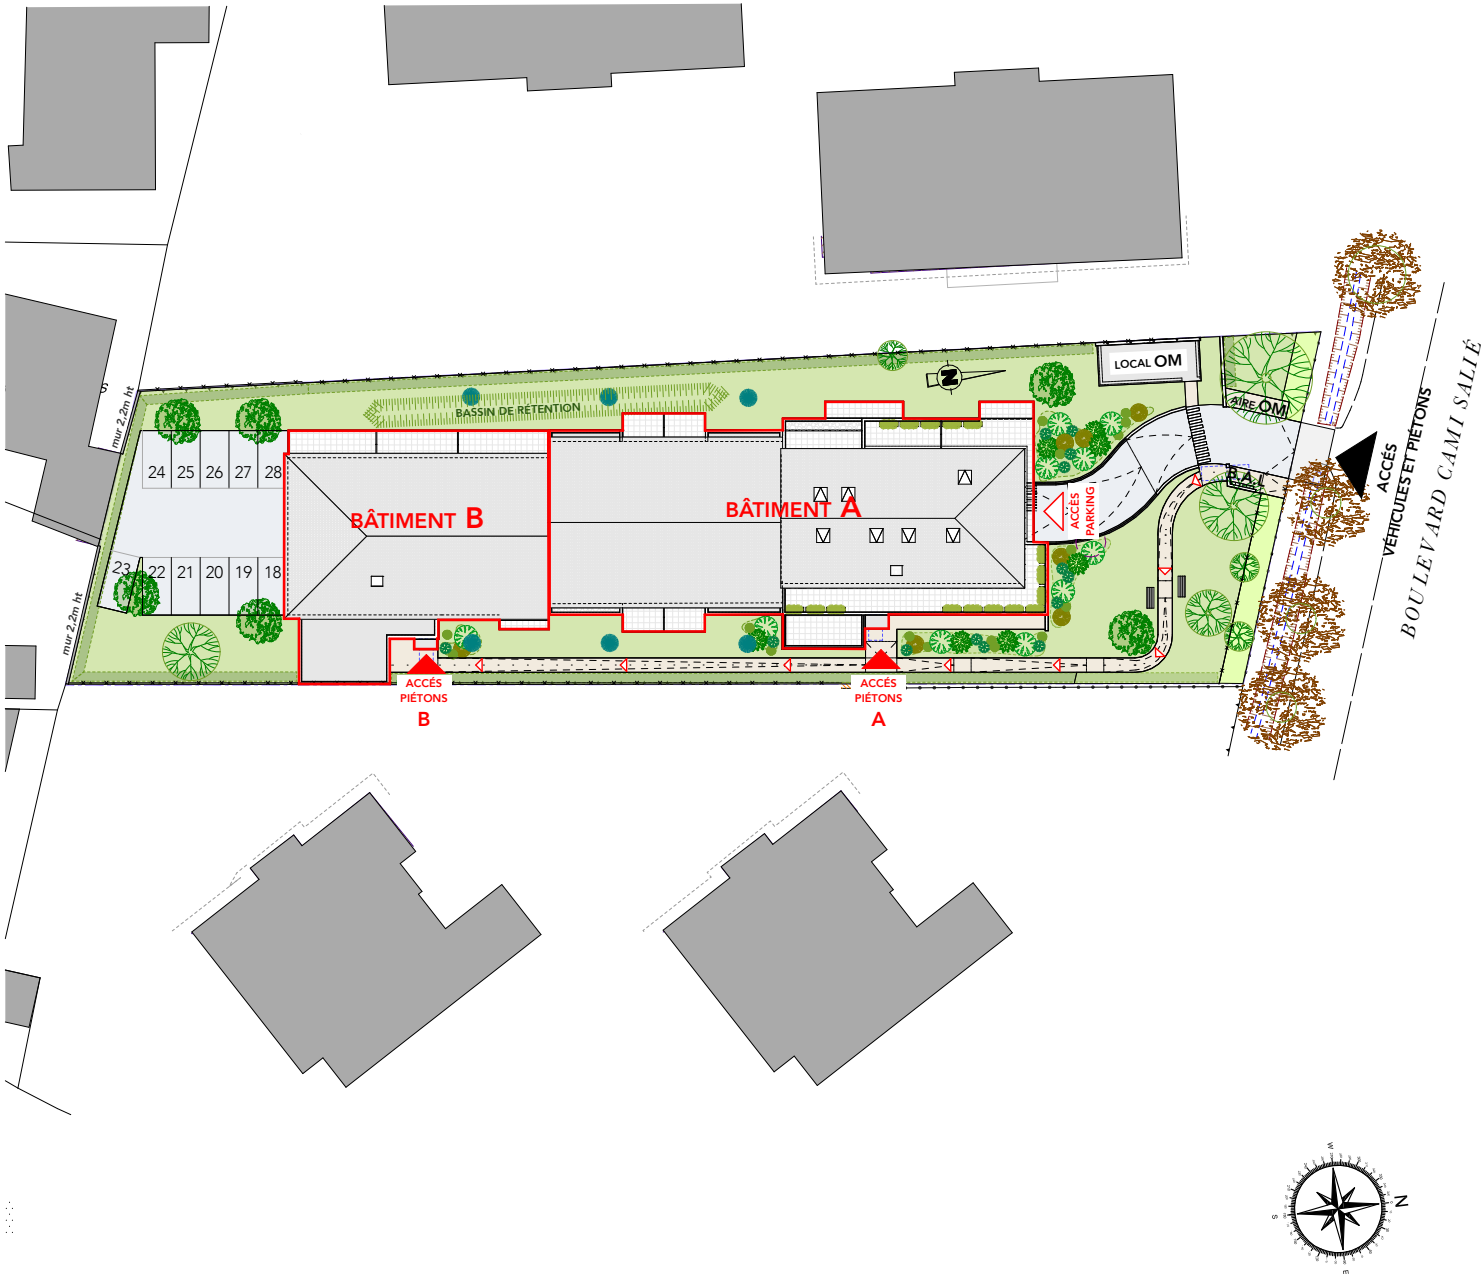

Réalisation : URBAT

URBAT PROMOTION
1401 avenue du Mondial 98
34965 Montpellier Cedex 2

Plan de Masse

Plan de situation



27/07/2023

"L'emplacement des gaines, soffites éventuelles est susceptible de modification pour des raisons techniques, les éventuels éléments d'équipements relatifs au chauffage ne sont pas indiqués. La surface habitable peut varier de 5% en fonction des techniques de construction choisies"