




le Clos Chassen

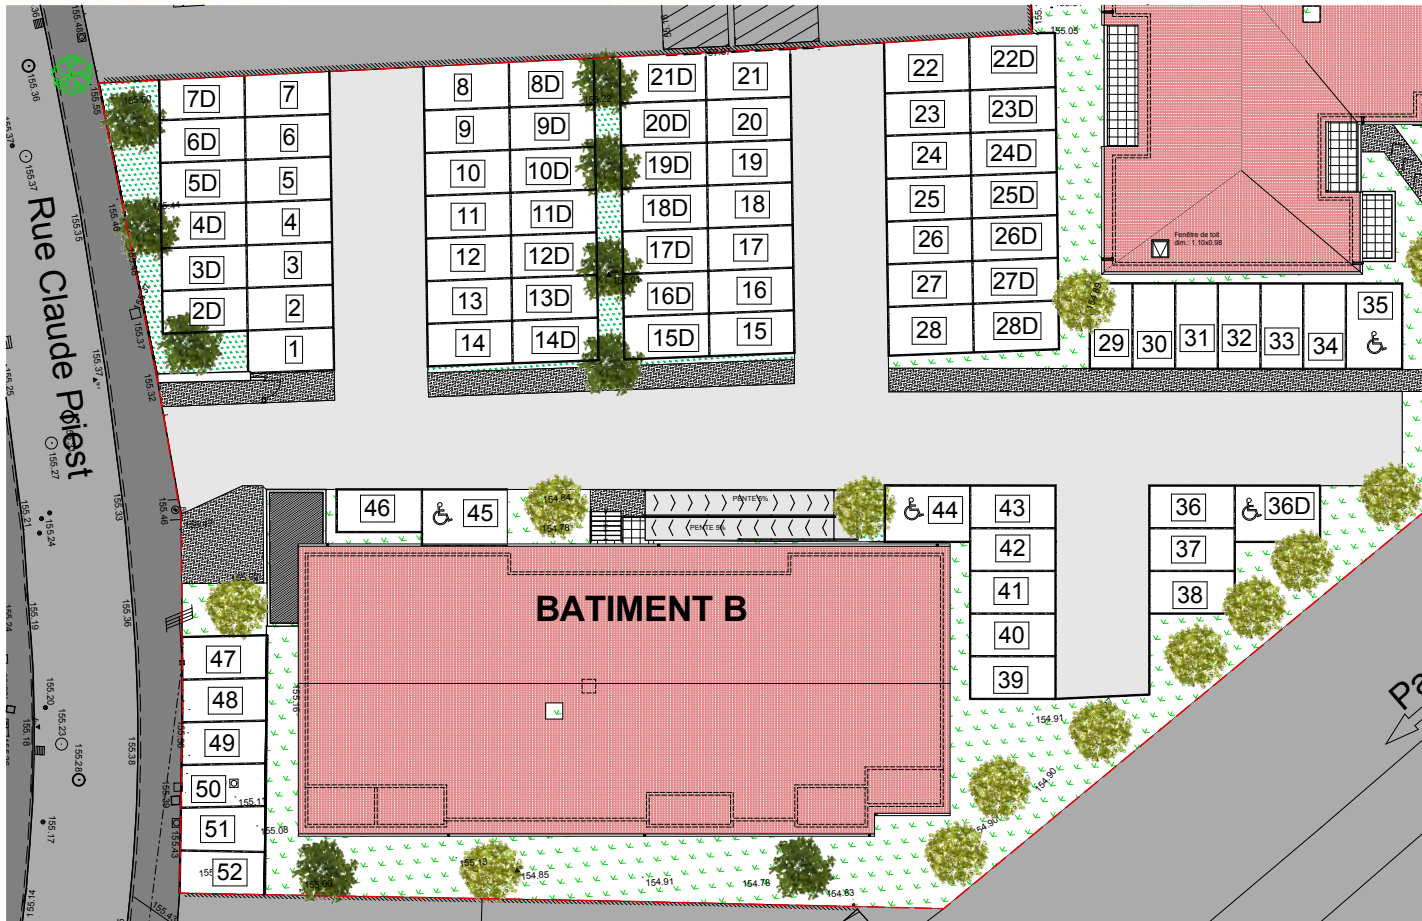

urbat URBAT PROMOTION
 Immeuble OXYGENE
 1401, avenue du Mondial 98
 CS 68214
 34965 Montpellier cedex 2

07/06/2022 Indice :

Plan notaire PLAN DE STATIONNEMENTS

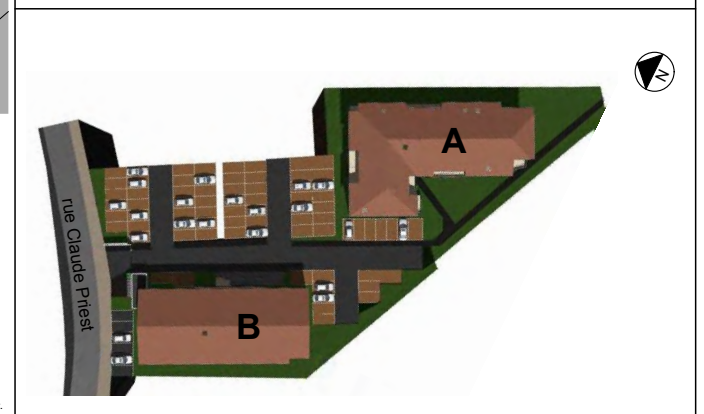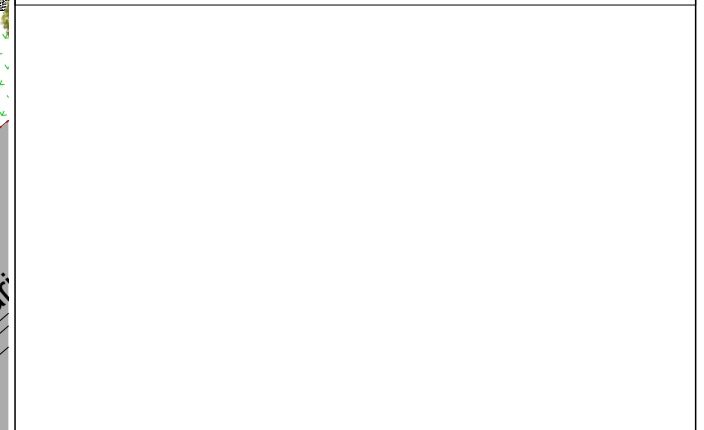

L'emplacement des gaines, soffites éventuelles est susceptible de modification pour des raisons techniques, les éventuels éléments d'équipements relatifs au chauffage ne sont pas indiqués. La surface habitable peut varier de 5% en fonction des techniques de construction choisies.