




MILLÉSIME 1 - PLAN DE MASSE STATIONNEMENTS

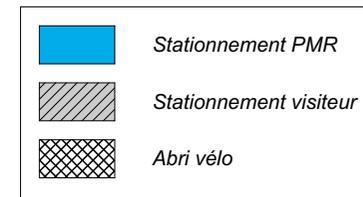

Document non contractuel susceptible de modifications pour des raisons techniques et/ou administratives. La surface habitable peut varier de 5% en fonction des techniques de construction choisies. L'emplacement des gaines, soffites éventuels est susceptible de modifications pour des raisons techniques et/ou administratives. Les éventuels éléments relatifs au chauffage ne sont pas indiqués.

Pré-commercialisation

Indice: 04

14/11/2022



PLAN DE MASSE STATIONNEMENTS



URBAT
Résidence Oxygène
1401 avenue du Mondial 98
CS 68214 Montpellier cedex02



MILLÉSIME 1 - PLAN DU RDC



Document non contractuel susceptible de modifications pour des raisons techniques et/ou administratives. La surface habitable peut varier de 5% en fonction des techniques de construction choisies. L'emplacement des gaines, soffites éventuels est susceptible de modifications pour des raisons techniques et/ou administratives. Les éventuels éléments relatifs au chauffage ne sont pas indiqués.

PLAN DU RDC


Pré-commercialisation

Indice: 04

14/11/2022



URBAT
Résidence Oxygène
1401 avenue du Mondial 98
CS 68214 Montpellier cedex02

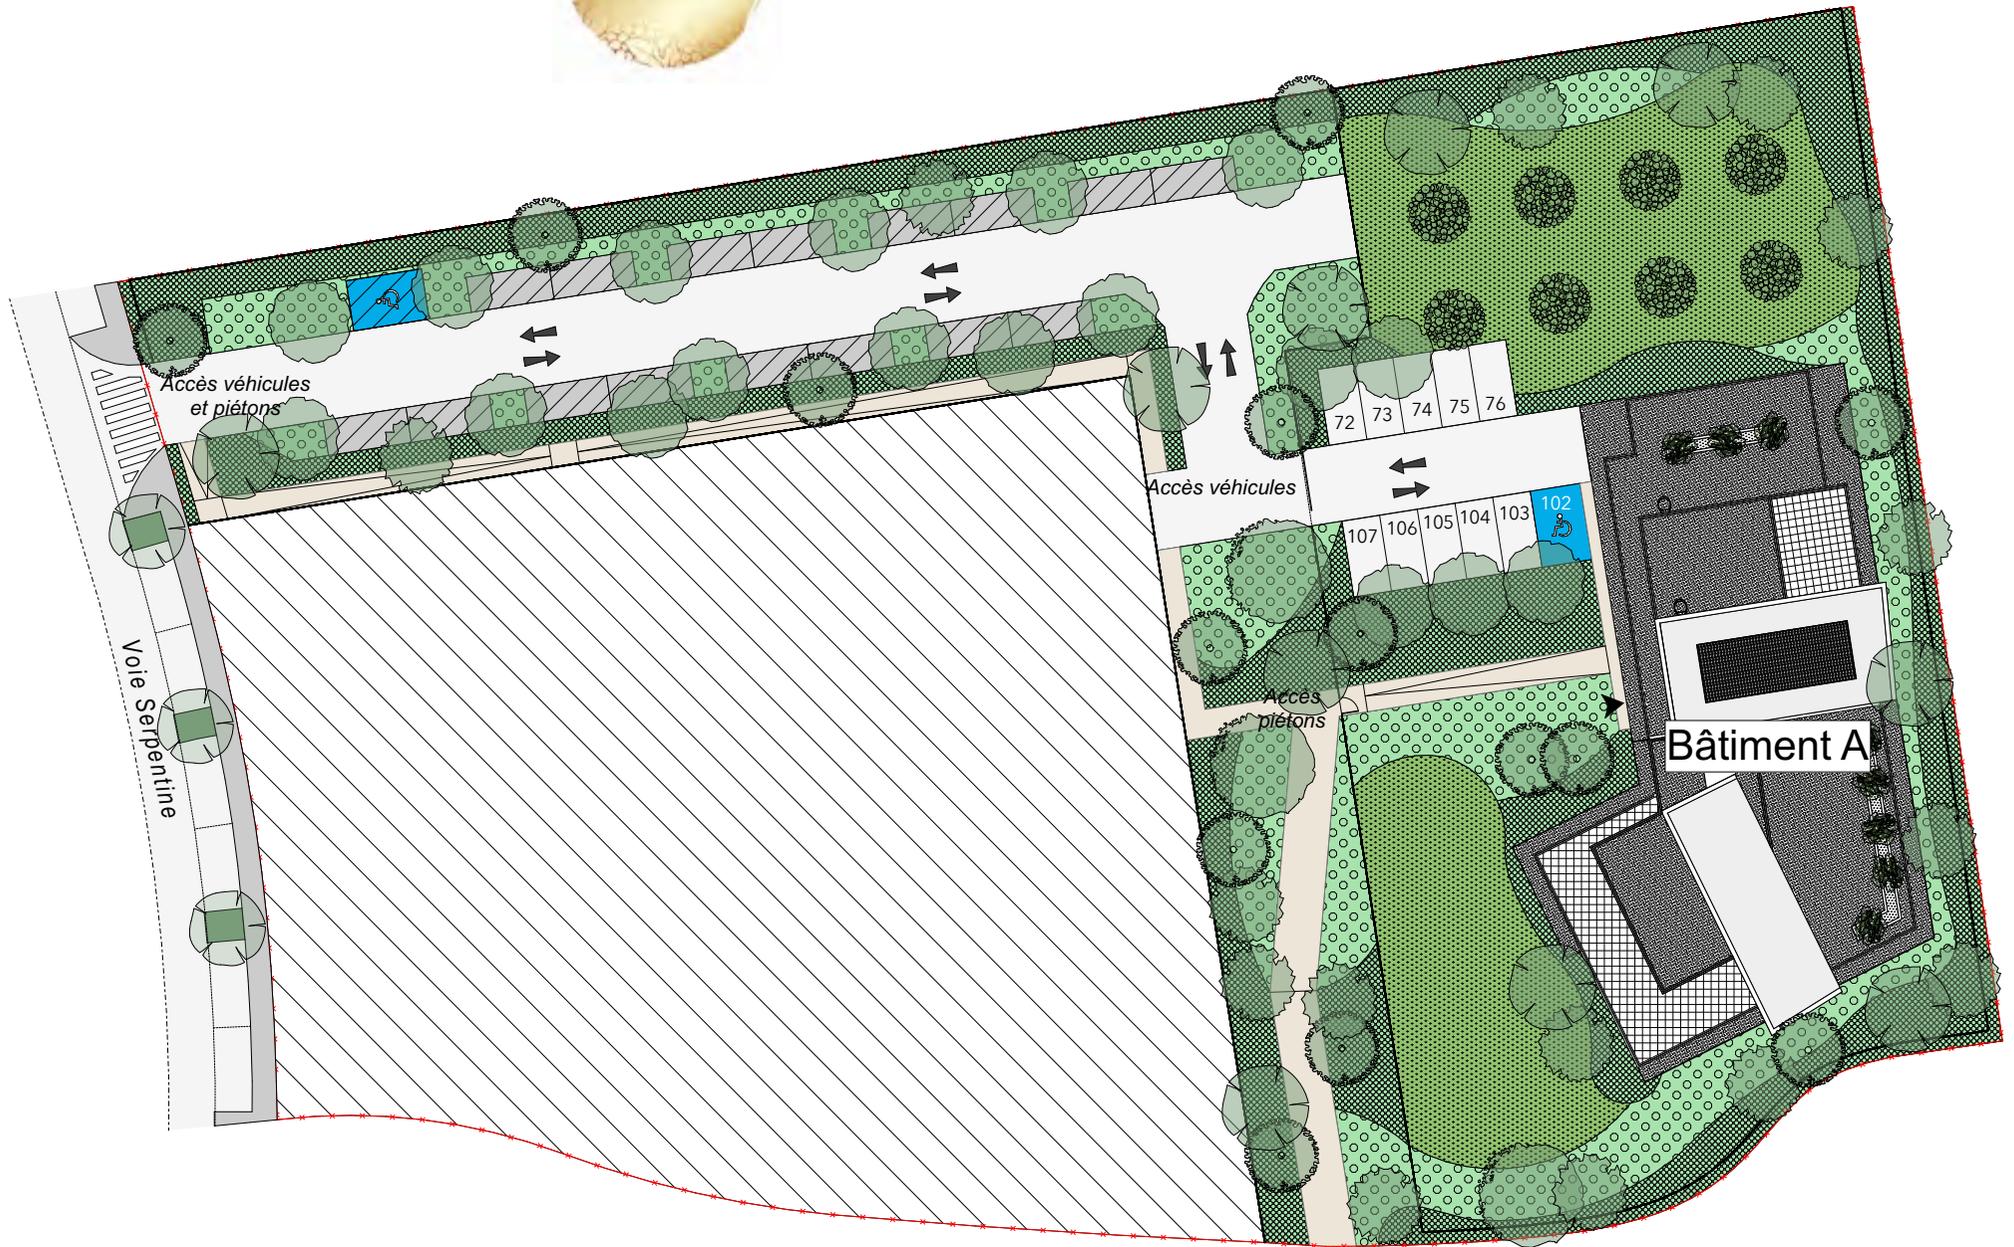

Document non contractuel susceptible de modifications pour des raisons techniques et/ou administratives. La surface habitable peut varier de 5% en fonction des techniques de construction choisies. L'emplacement des gaines, soffites éventuels est susceptible de modifications pour des raisons techniques et/ou administratives. Les éventuels éléments relatifs au chauffage ne sont pas indiqués.

PLAN DE STATIONNEMENT

Pré-commercialisation

Indice: 02



12/10/2022



URBAT
Résidence Oxygène
1401 avenue du Mondial 98
CS 68214 Montpellier cedex02



MILLÉSIME 2 - PLAN DU RDC

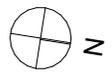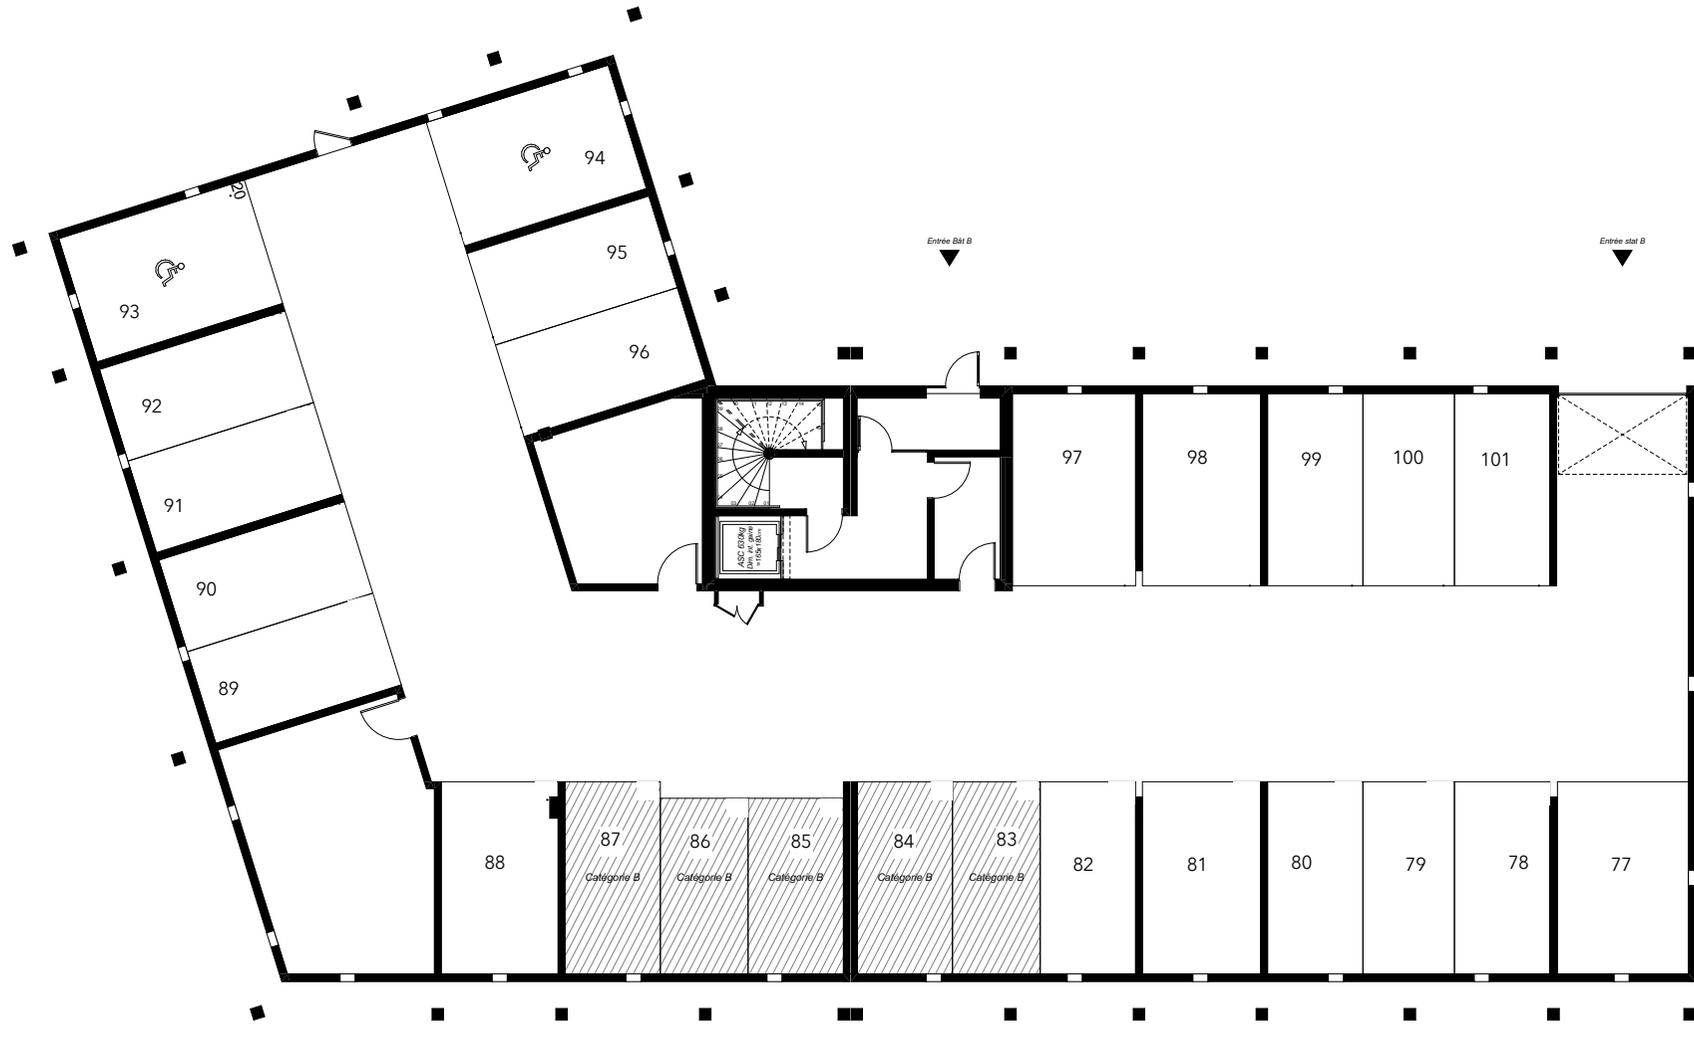

Document non contractuel susceptible de modifications pour des raisons techniques et/ou administratives. La surface habitable peut varier de 5% en fonction des techniques de construction choisies. L'emplacement des gaines, soffites éventuels est susceptible de modifications pour des raisons techniques et/ou administratives. Les éventuels éléments relatifs au chauffage ne sont pas indiqués.

PLAN DE STATIONNEMENT



URBAT
Résidence Oxygène
1401 avenue du Mondial 98
CS 68214 Montpellier cedex02

Pré-commercialisation

Indice: 02

12/10/2022

