
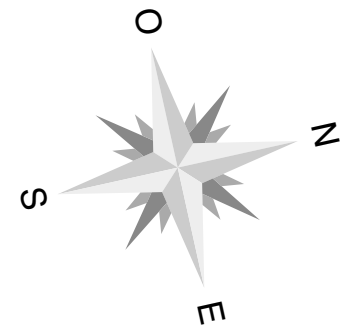


PLAN DE MASSE

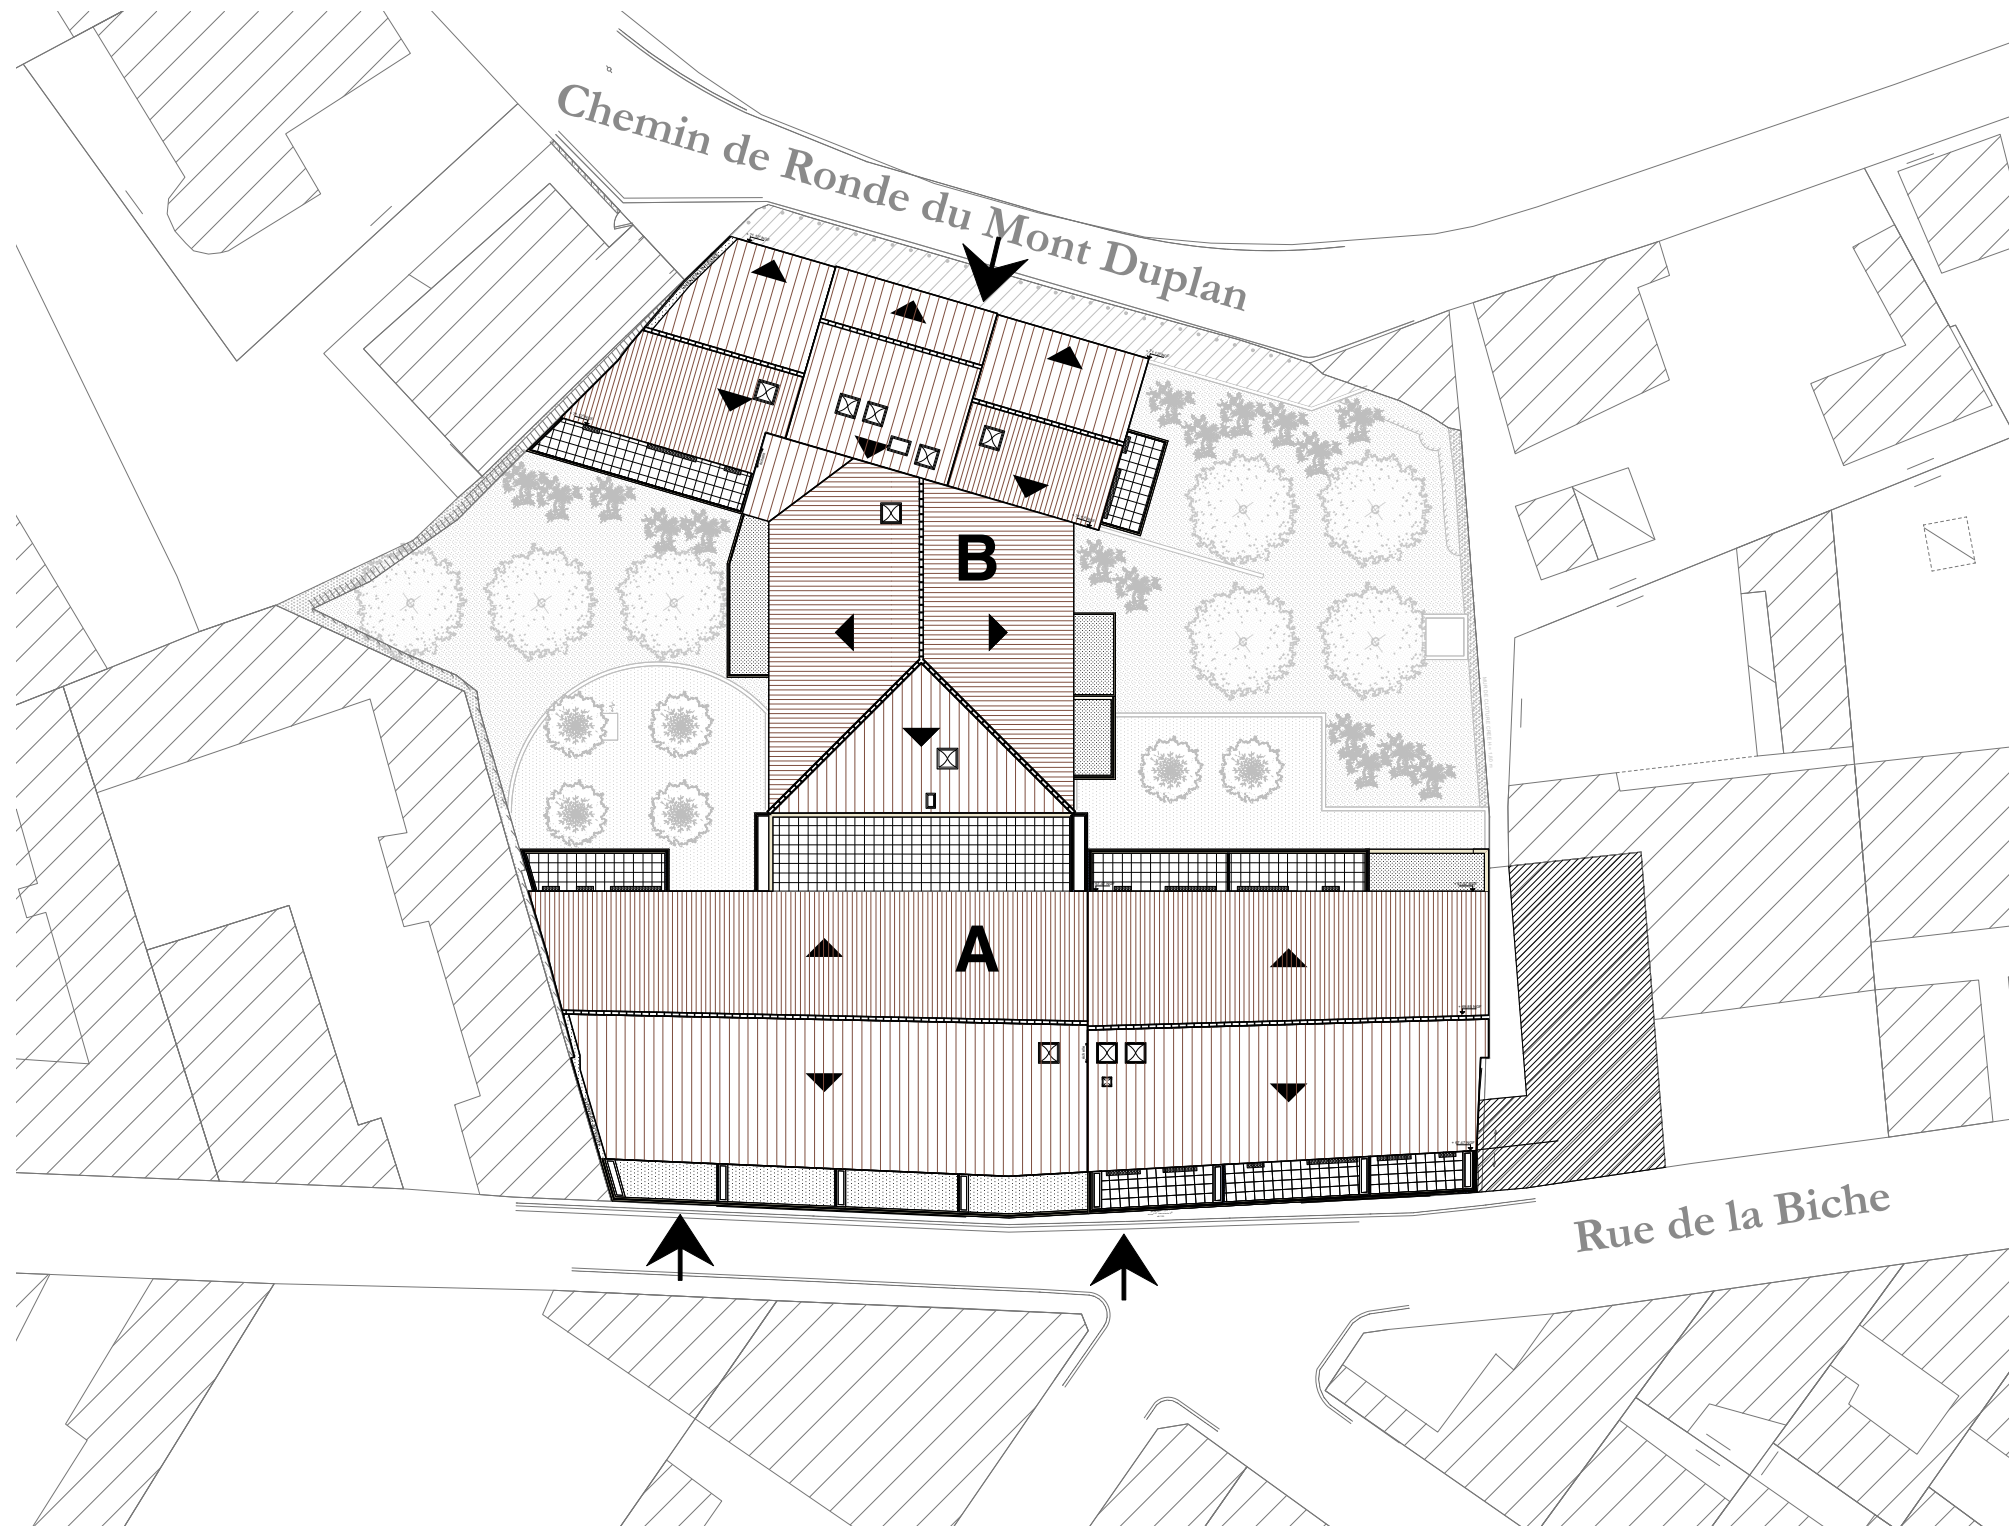

L'emplacement des gaines, soffites éventuelles est susceptible de modification pour des raisons techniques, les éventuels éléments d'équipements relatifs au chauffage ne sont pas indiqués. La surface habitable notamment peut varier de 5% en fonction des techniques de construction choisies .