

ESPRIT CAMPUS

10 Rue cotelier - 30000 Nimes



1401, Avenue du Mondial 98
34965 Montpellier




Plan de commercialisation

Aout 2023

Plan synoptique

Plan Masse

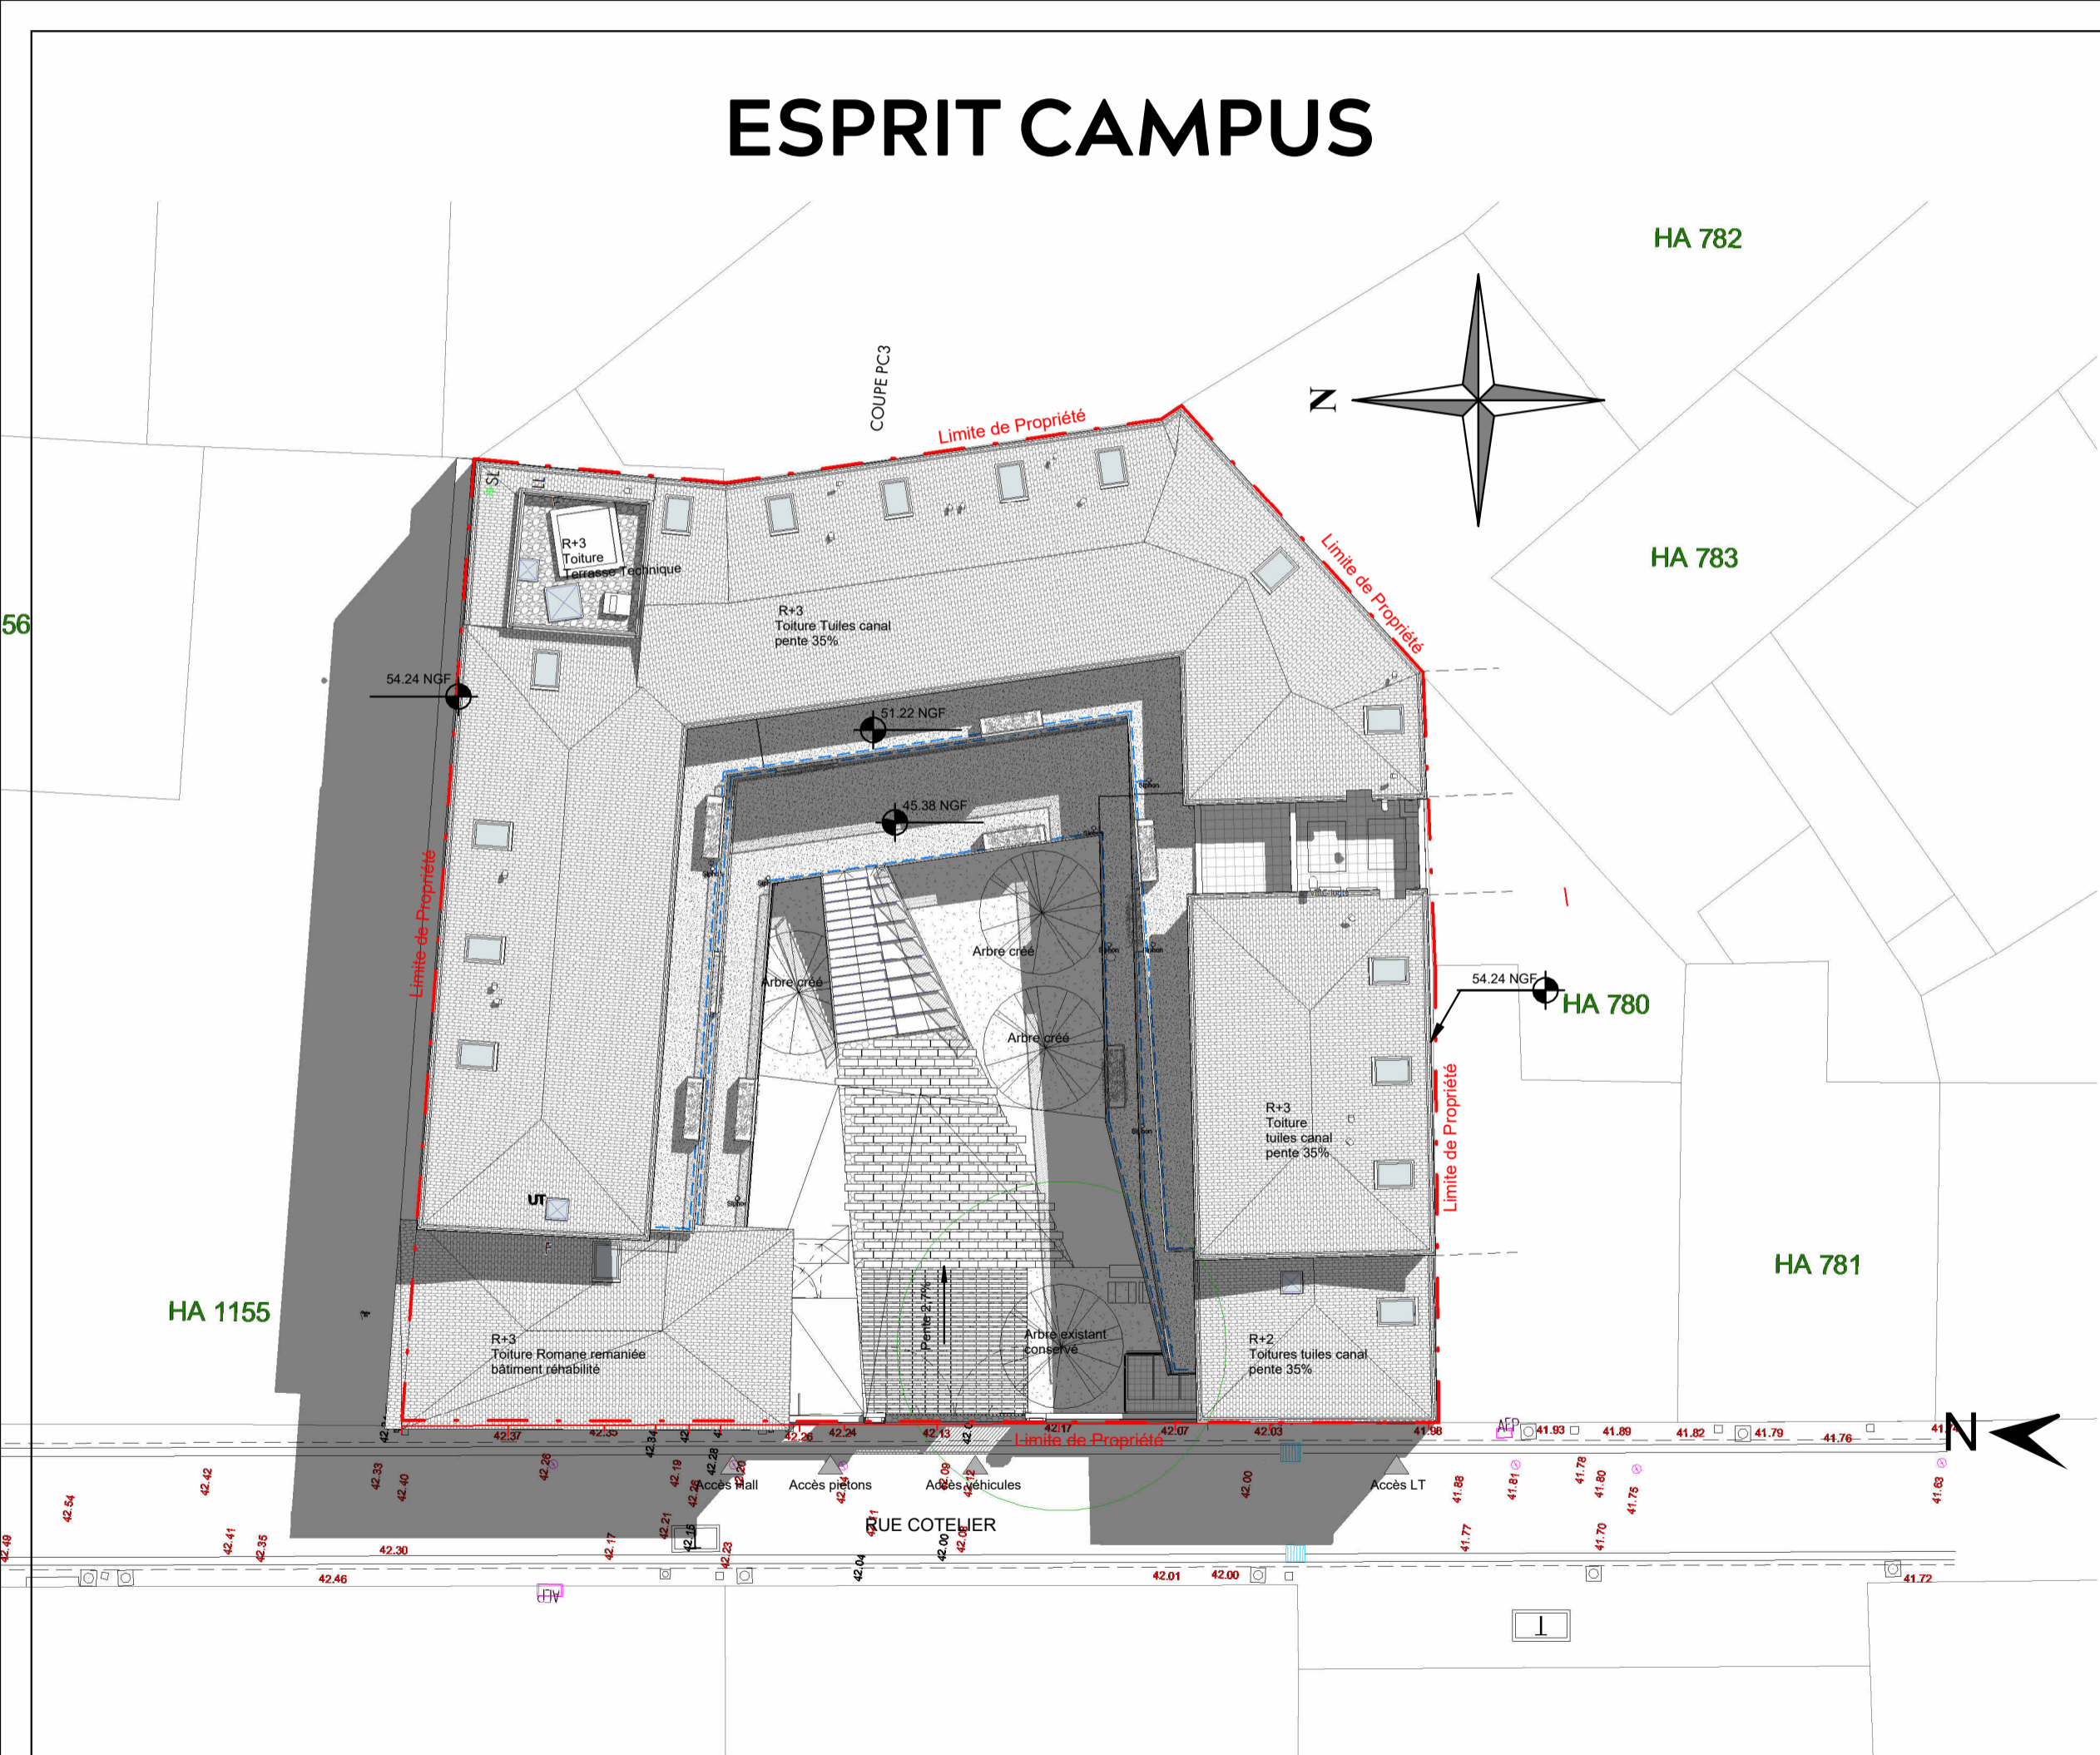

Document non contractuel susceptible de modifications pour des raisons techniques et /ou administratives.
La surface habitable peut varier de 5% en fonction des techniques de constructions choisies.