


**URBAT**

## Jardins des Sens

Route du cimetiere  
38200 - SERPAIZE

### PLAN DES STATIONNEMENTS

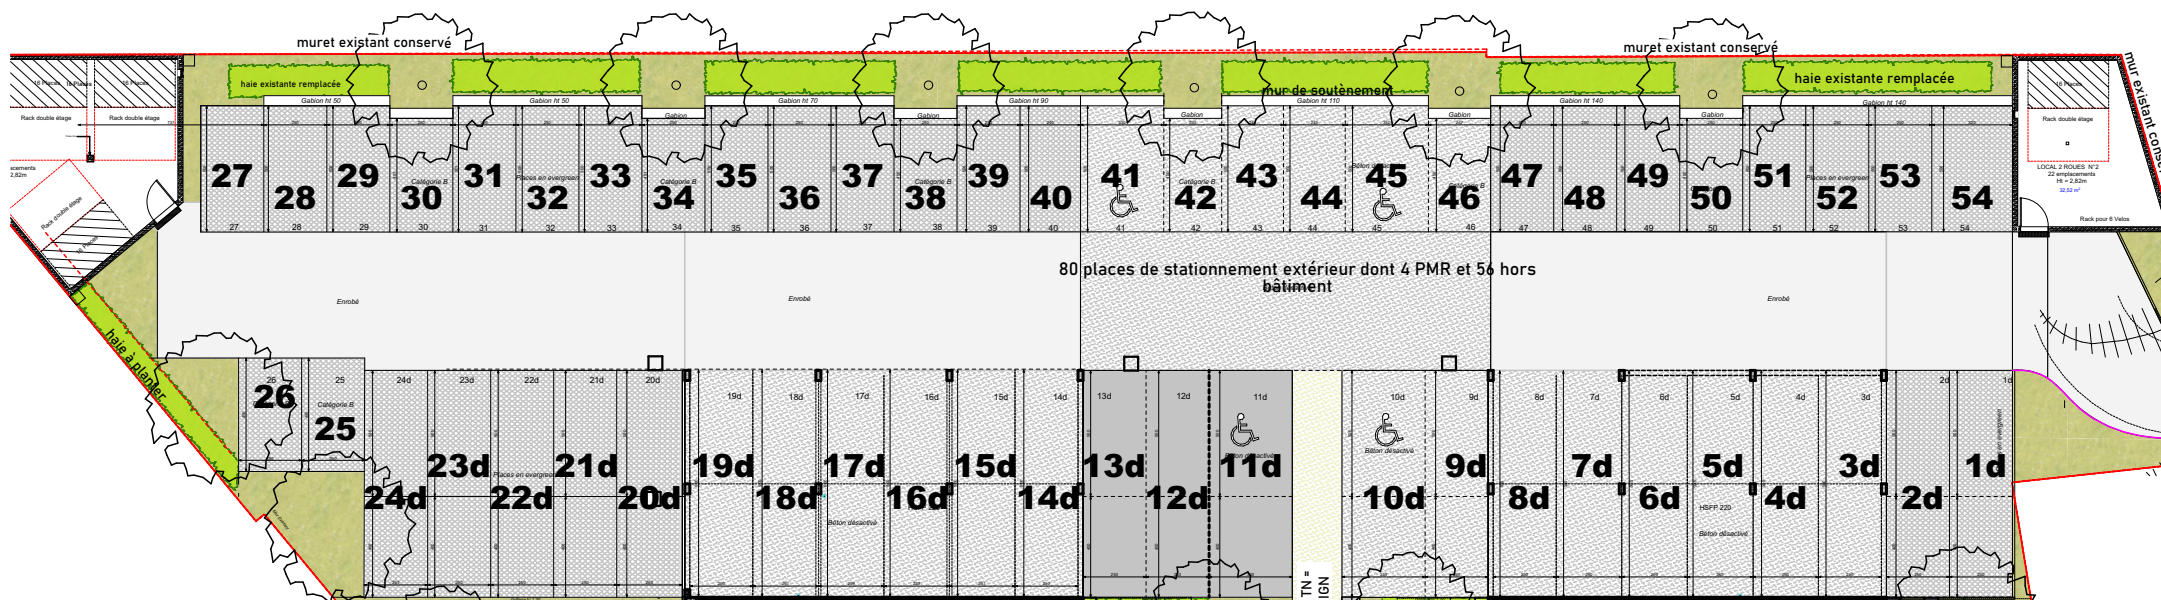

DES MODIFICATIONS PEUVENT ÊTRE APPORTÉES À CE PLAN EN FONCTION DES NÉCESSITÉS TECHNIQUES DE LA RÉALISATION. DES PASSAGES DE CANALISATIONS, DES RETOMBÉES DE POUTRES OU LE DIMENSIONNEMENT DE LA STRUCTURE SONT SUSCEPTIBLES D'IMPACTER CERTAINES PLACES DE PARKING OU CAVES

Date | 12/01/2024 | Indice : 0