

Urban Park

MAÎTRE D'OUVRAGE

SCI Urban Park

4 Impasse Henri Pitot · BP 65036
31033 Toulouse Côte Pavée Cédex 5
Tél. : 05.62.47.06.06
Fax : 05.62.47.03.12


RÉSIDENCE

Urban Park


124 Avenue du Comminges
Route du Plantaurel
31860 Labarthe-sur-Lèze

SYNOPTIQUE

PLAN DE MASSE ET PARKING RDC

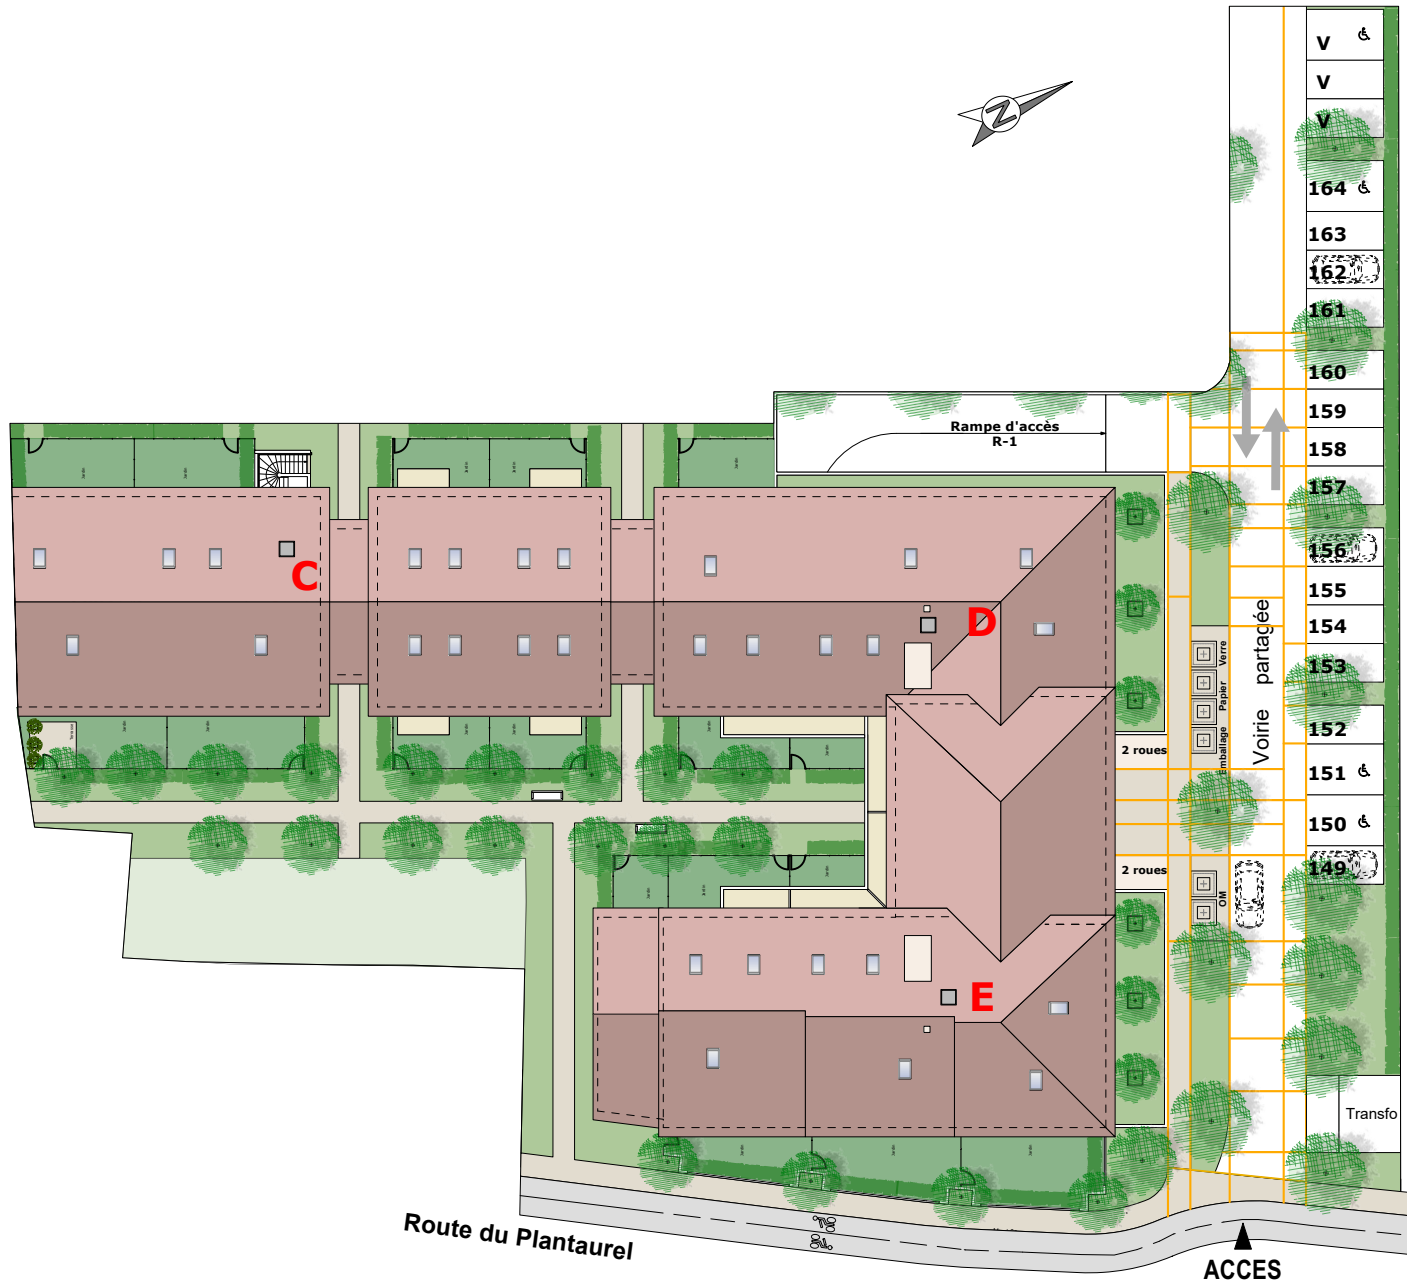

Ech

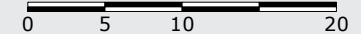

Date

17 / 05 / 22

Urban Park

MAÎTRE D'OUVRAGE

SCI Urban Park

4 Impasse Henri Pitot · BP 65036
31033 Toulouse Côte Pavée Cédex 5
Tél. : 05.62.47.06.06
Fax : 05.62.47.03.12


RÉSIDENCE

Urban Park


124 Avenue du Comminges
Route du Plantaurel
31860 Labarthe-sur-Lèze

SYNOPTIQUE

NIVEAU R-1

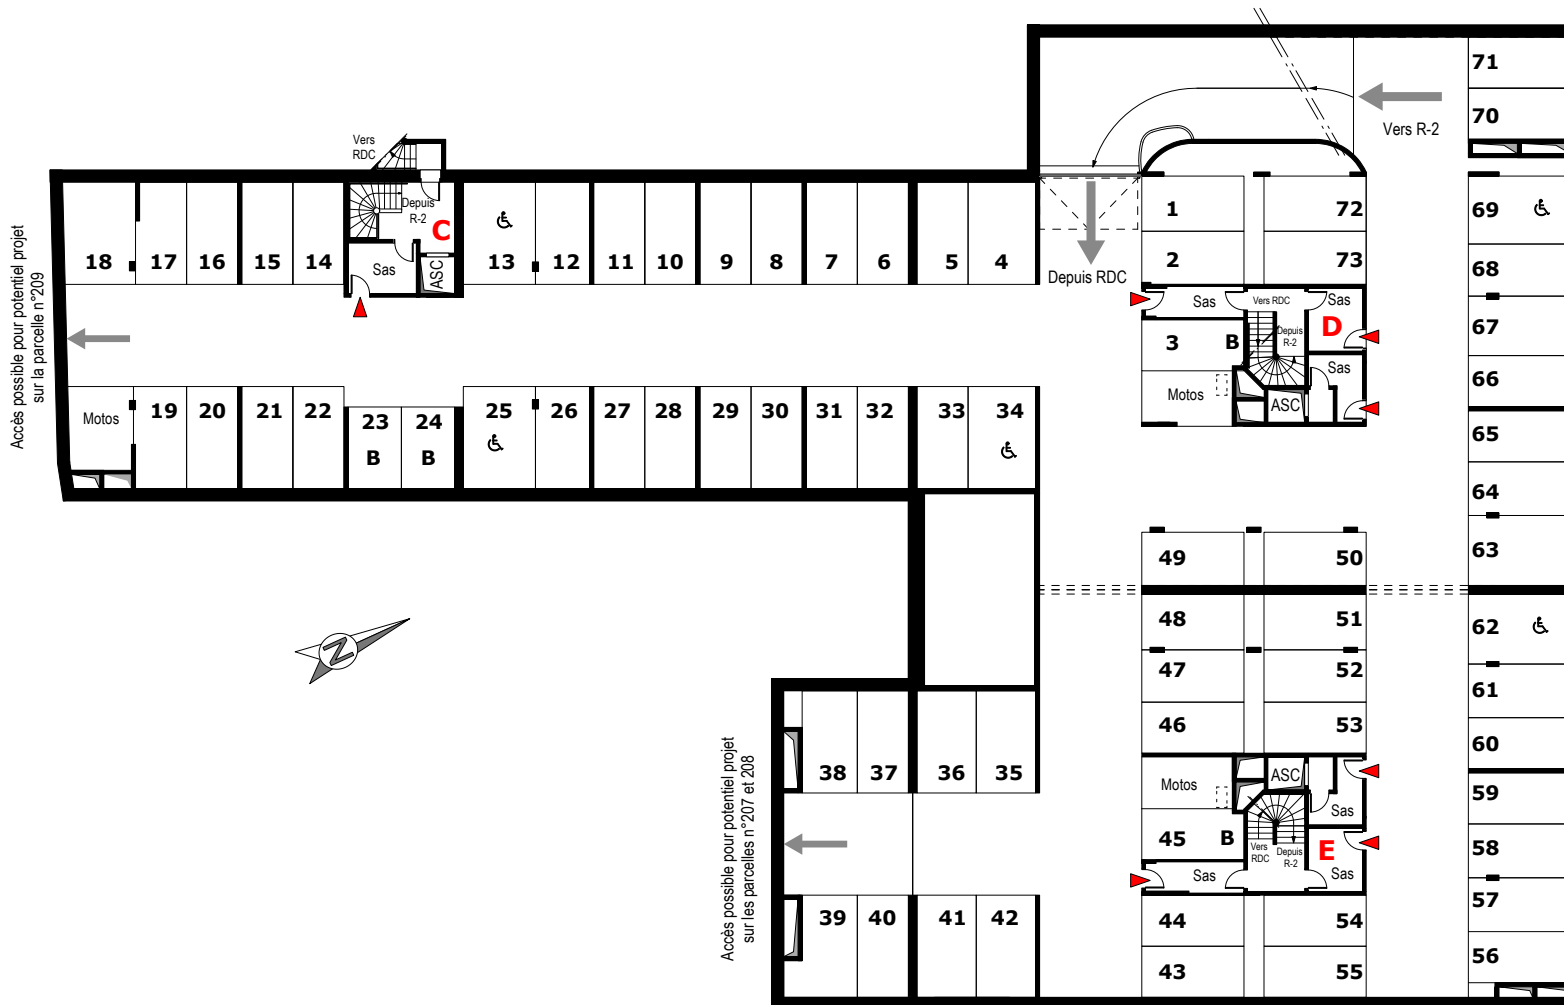

Ech

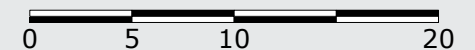

Date

17 / 05 / 22

Urban Park

MAÎTRE D'OUVRAGE

SCI Urban Park

4 Impasse Henri Pitot · BP 65036
31033 Toulouse Côte Pavée Cédex 5
Tél. : 05.62.47.06.06
Fax : 05.62.47.03.12


RÉSIDENCE

Urban Park


124 Avenue du Comminges
Route du Plantaurel
31860 Labarthe-sur-Lèze

SYNOPTIQUE

NIVEAU-R-2

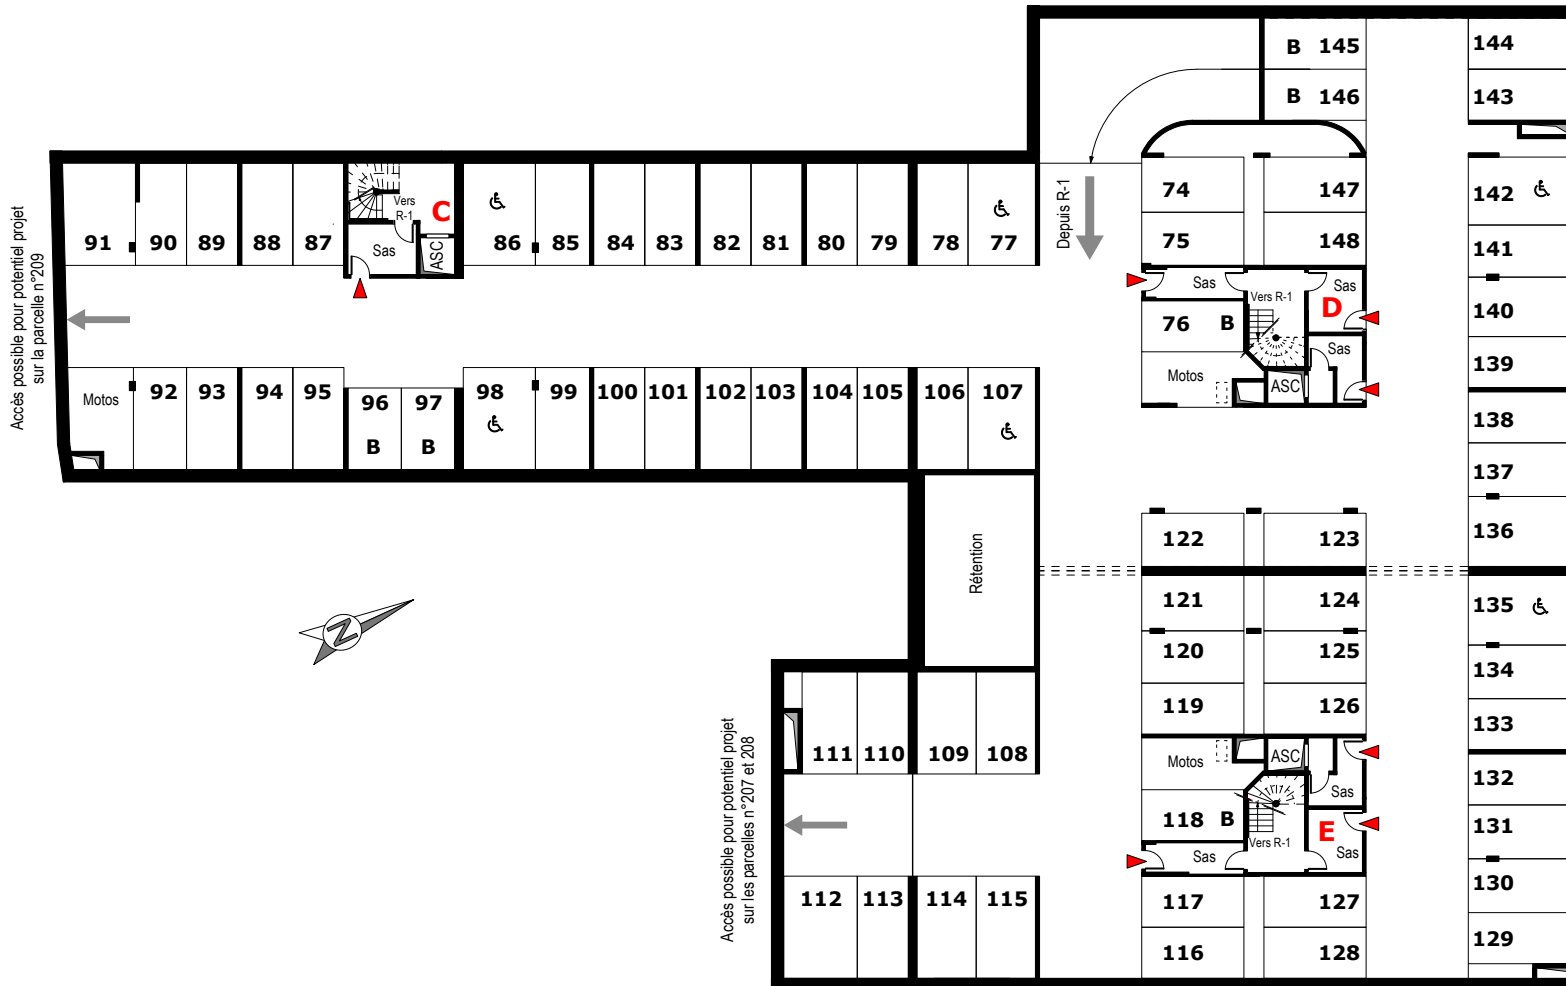

Ech

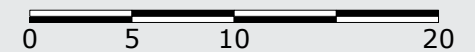

Date

17 / 05 / 22