

Urban Park

Groupe  Cailleau

— *signe votre habitat* —

MAÎTRE D'OUVRAGE

SCI Urban Park

4 Impasse Henri Pitot · BP 65036
31033 Toulouse Côte Pavée Cédex 5
Tél. : 05.62.47.06.06
Fax : 05.62.47.03.12


RÉSIDENCE

Urban Park

124 Avenue du Comminges
Route du Plantaurel
31860 Labarthe-sur-Lèze

SYNOPTIQUE

PLAN DE MASSE

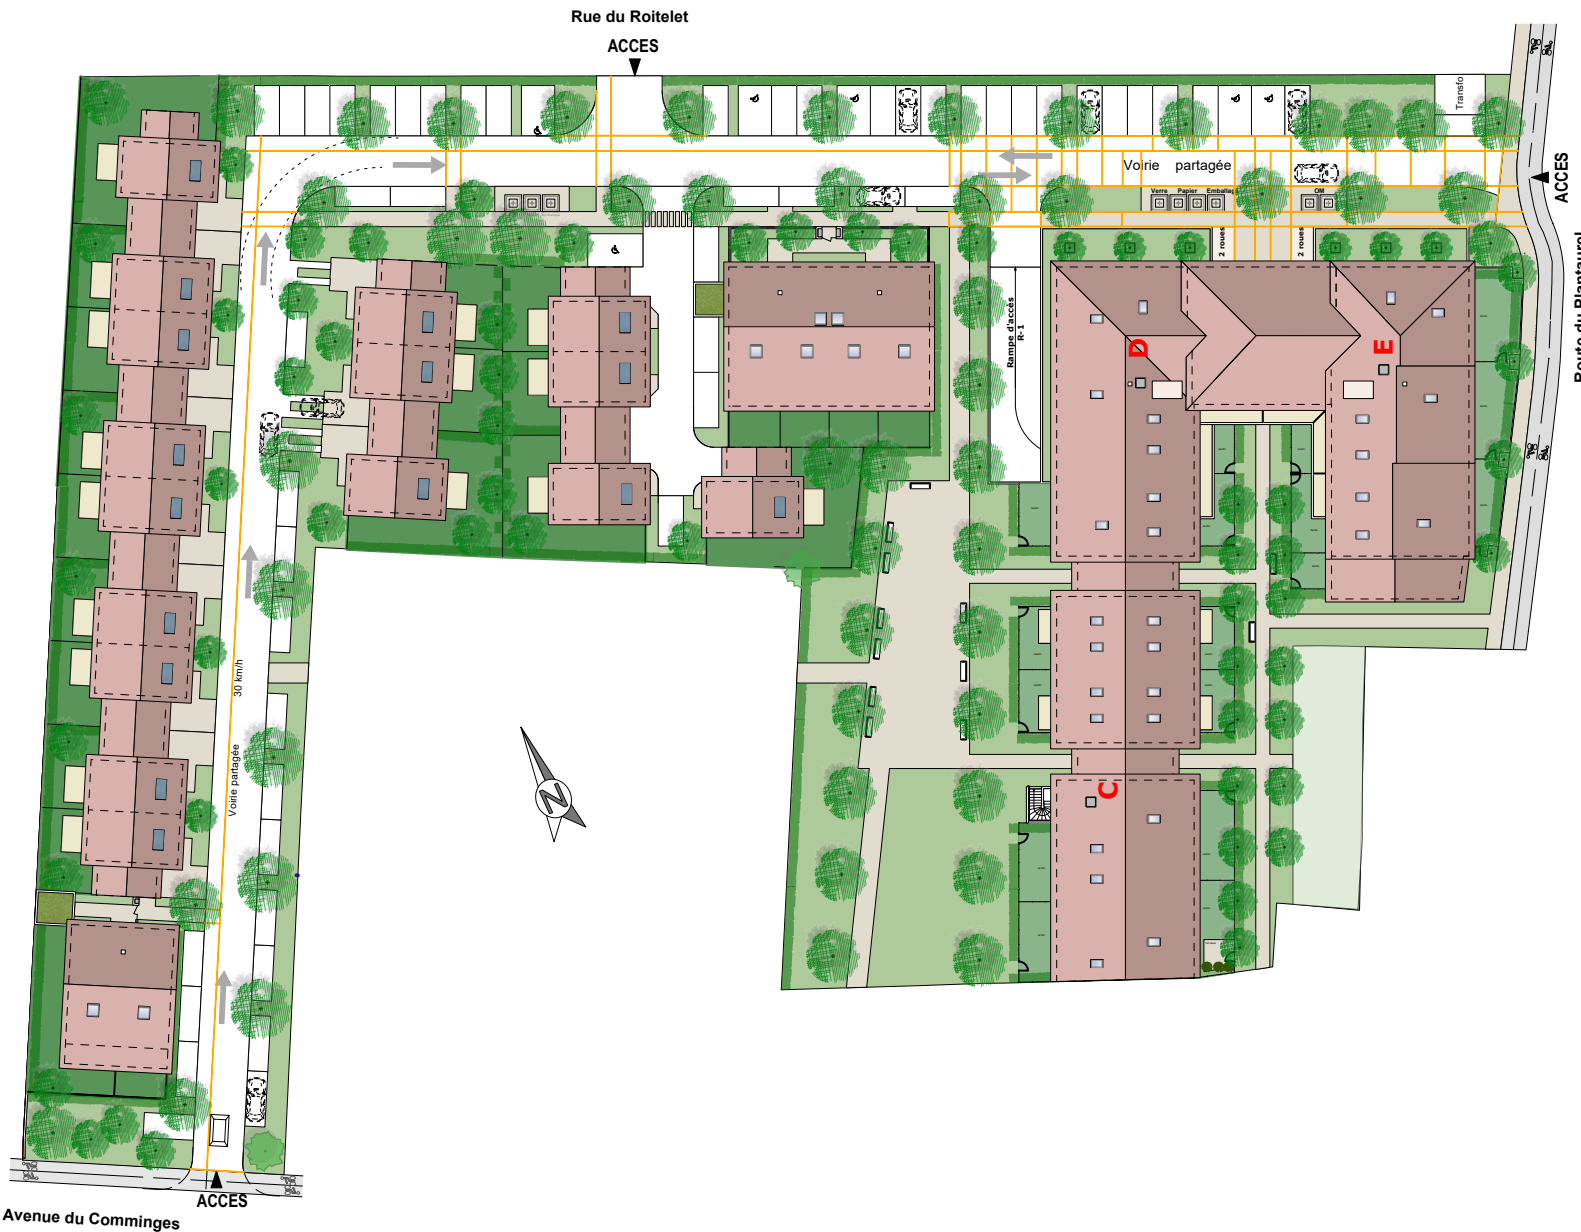

Ech

0 5 10 20

Date

17 / 05 / 22

*Des modifications ou des aménagements de détails nécessités pour des raisons d'ordre technique ou administratif pourront être apportés aux plans.
Une différence maximale de 5 % par rapport aux dimensions et de 5 % par rapport aux surfaces sera considérée comme acceptable.*