

MAÎTRE D'OUVRAGE


SCI Opus

4 Impasse Henri Pitot · BP 65036
31033 Toulouse Côte Pavée Cédex 5
Tél. : 05.62.47.06.06
Fax : 05.62.47.03.12

RÉSIDENCE

Opus

10 bis rue de Fenouillet
31140 Saint-Alban

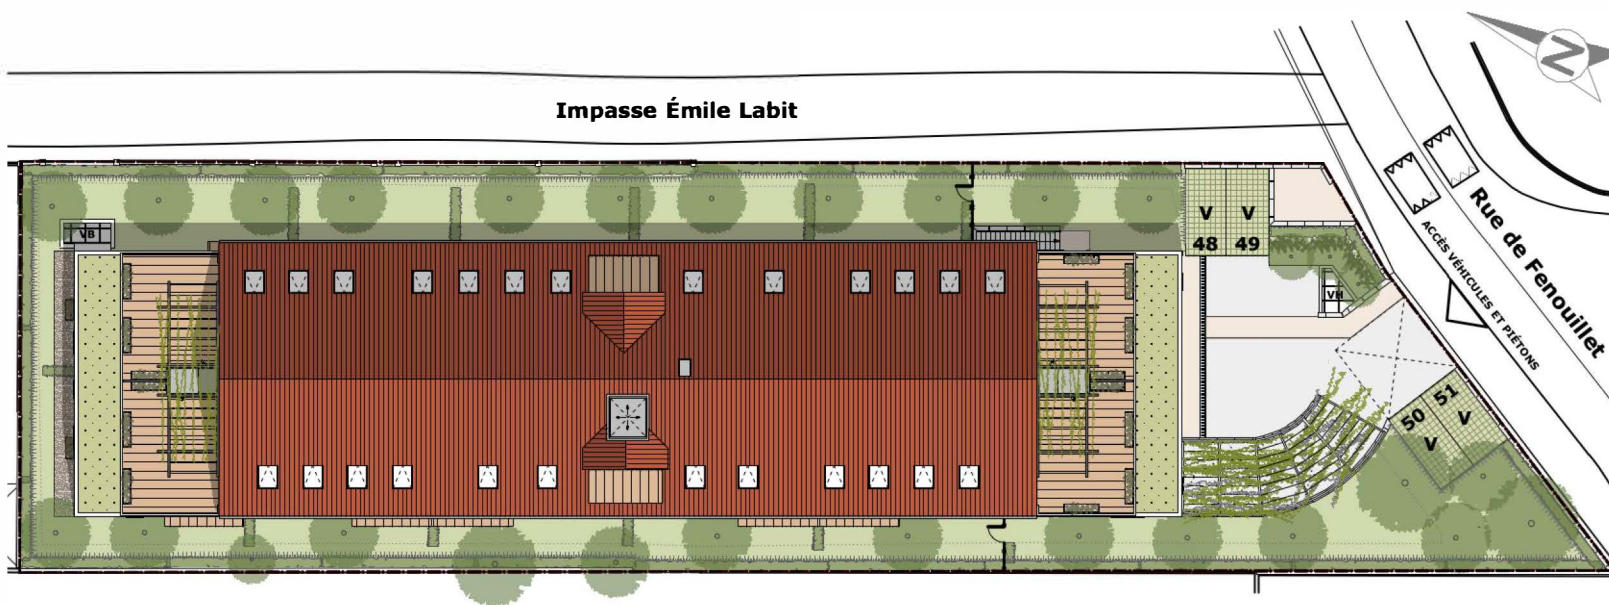

Plan de masse

Date
13 / 07 / 22